

UNDIRRITUN SAMRÆMINGARHÖNNUDAR

SKÝRINGAR:

- ÖLL MÁL ERU Í MILLIMETRUM OG ALLIR KÓTAR ERU Í METRUM - UPPGEFNIR KÓTAR Á GRUNNMÝNDUM ERU VIÐ EFRI BRÚN STEYPU
- SJÁ TEIKNINGU 200-1 FYRIR ALMENNAR SKÝRINGAR
- SJÁ TEIKNINGU 1-200-2 FYRIR HLIÐARMÝND VEGGJA
- SJÁ TEIKNINGU 200-3 FYRIR ALMENN SNID Í PLÖTUR
- HLUTI JÁRNABENDINGAR Í VEGGJUM SEM SKILGREIND ER Á HLIÐARMÝNDUM (TEIKNINGAR TPZ 208-216) GETUR VERIÐ INNAN PLÖTU OG SKAL VERKTAKI ÞVI KYNNNA SÉR VEL BENDINGU Í VEGGJUM ÁÐUR EN PLÖTUR ERU STEYPTAR.
- EF STAÐSETNING JÁRNABENDINGAR ER EKKI MÁLSETT Á GRUNNMÝND SKAL ALMENNT GERT RÁÐ FYRIR AÐ HÚN SÉ MIÐJUSETT YFIR ÁSETUM EDA MITT Á MILLI ÁSETA.
- SJÁ GATAPLÖN FRÁ TPZ FYRIR STÆRD OG STAÐSETNINGU GATA Í PLÖTUR OG VEGGI

TÁKN:

- VEGGUR EDA BITI OFAN Á PLÖTU EDA BROT Í EFRI BRÚN PLÖTU
- VEGGUR MEÐ GRUNNBENDINGU SKILGREINDUR Á TEIKNINGU 200-2
- VEGGUR EDA SÚLA SEM TEKIN ER HLIÐARMÝND AF Á TEIKNINGUM 208-216
- VEGGUR NÚMER V01 SEM SEM SÝND ER Á HLIÐARMÝND AF, Á TEIKNINGUM 208-216

TILVÍSUN

ÚTG. DAGS SKÝRINGAR TEIK HANN RÝNT SAMÞ


tpz Kirkjuvegi 23 900 Vestmannaeyjum Sími 481-2711 tpz@teiknistofa.is www.teiknistofa.is
teiknistofa

ÚTG. DAGS	HANNAÐ	MÆLIKVARDI
22.06.2018	PZ	1:50 (A1)
YFIRFARID	TEIKNAD	1:100 (A3)
BB	RS	

SAMÞYKKT: *Páll Jóhannsson* 120742-3379

SKÓLAVEGUR 7, VESTMANNAEYJUM
FJÖLBÝLISHÚS
BURÐARVIRKI
UNDIRSTÖÐUR
GRUNNMÝND

VERKFAANG 1722 TEIKNING 201 A

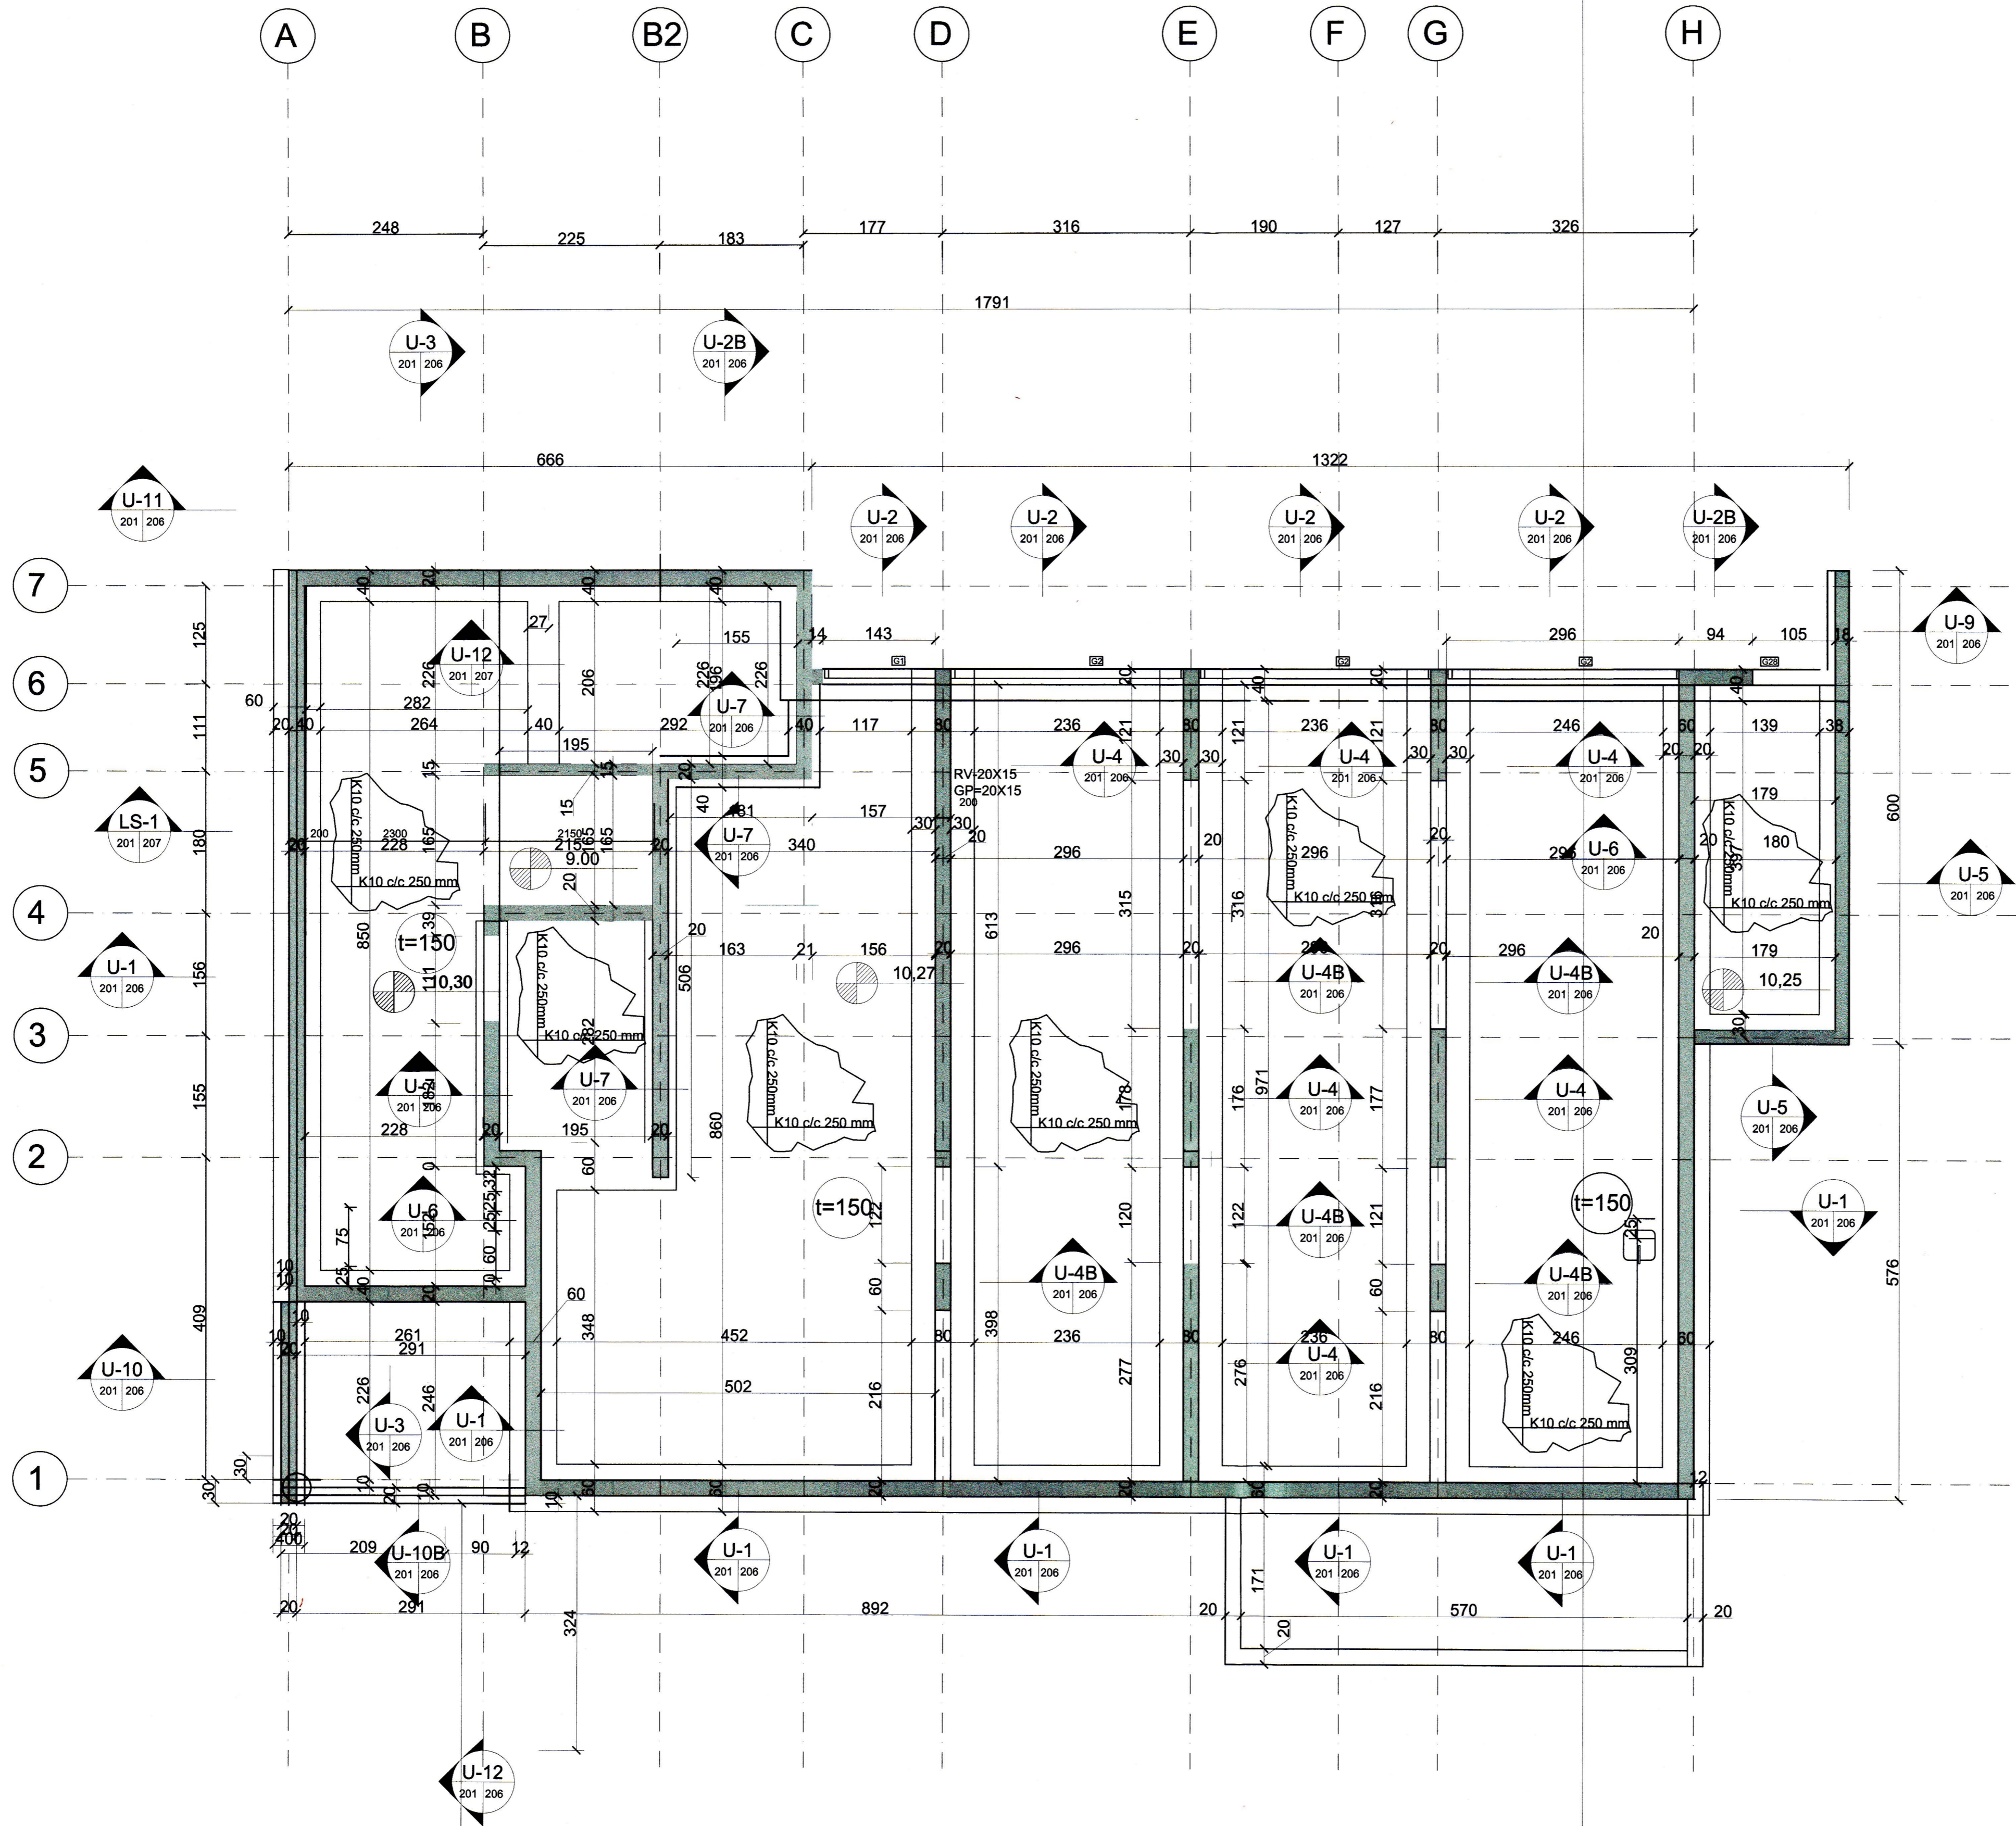

GRUNNMÝND UNDIRSTÖÐUR 1:50