


UNDIRRITUN SAMRÆMINGARHÖNNUDAR

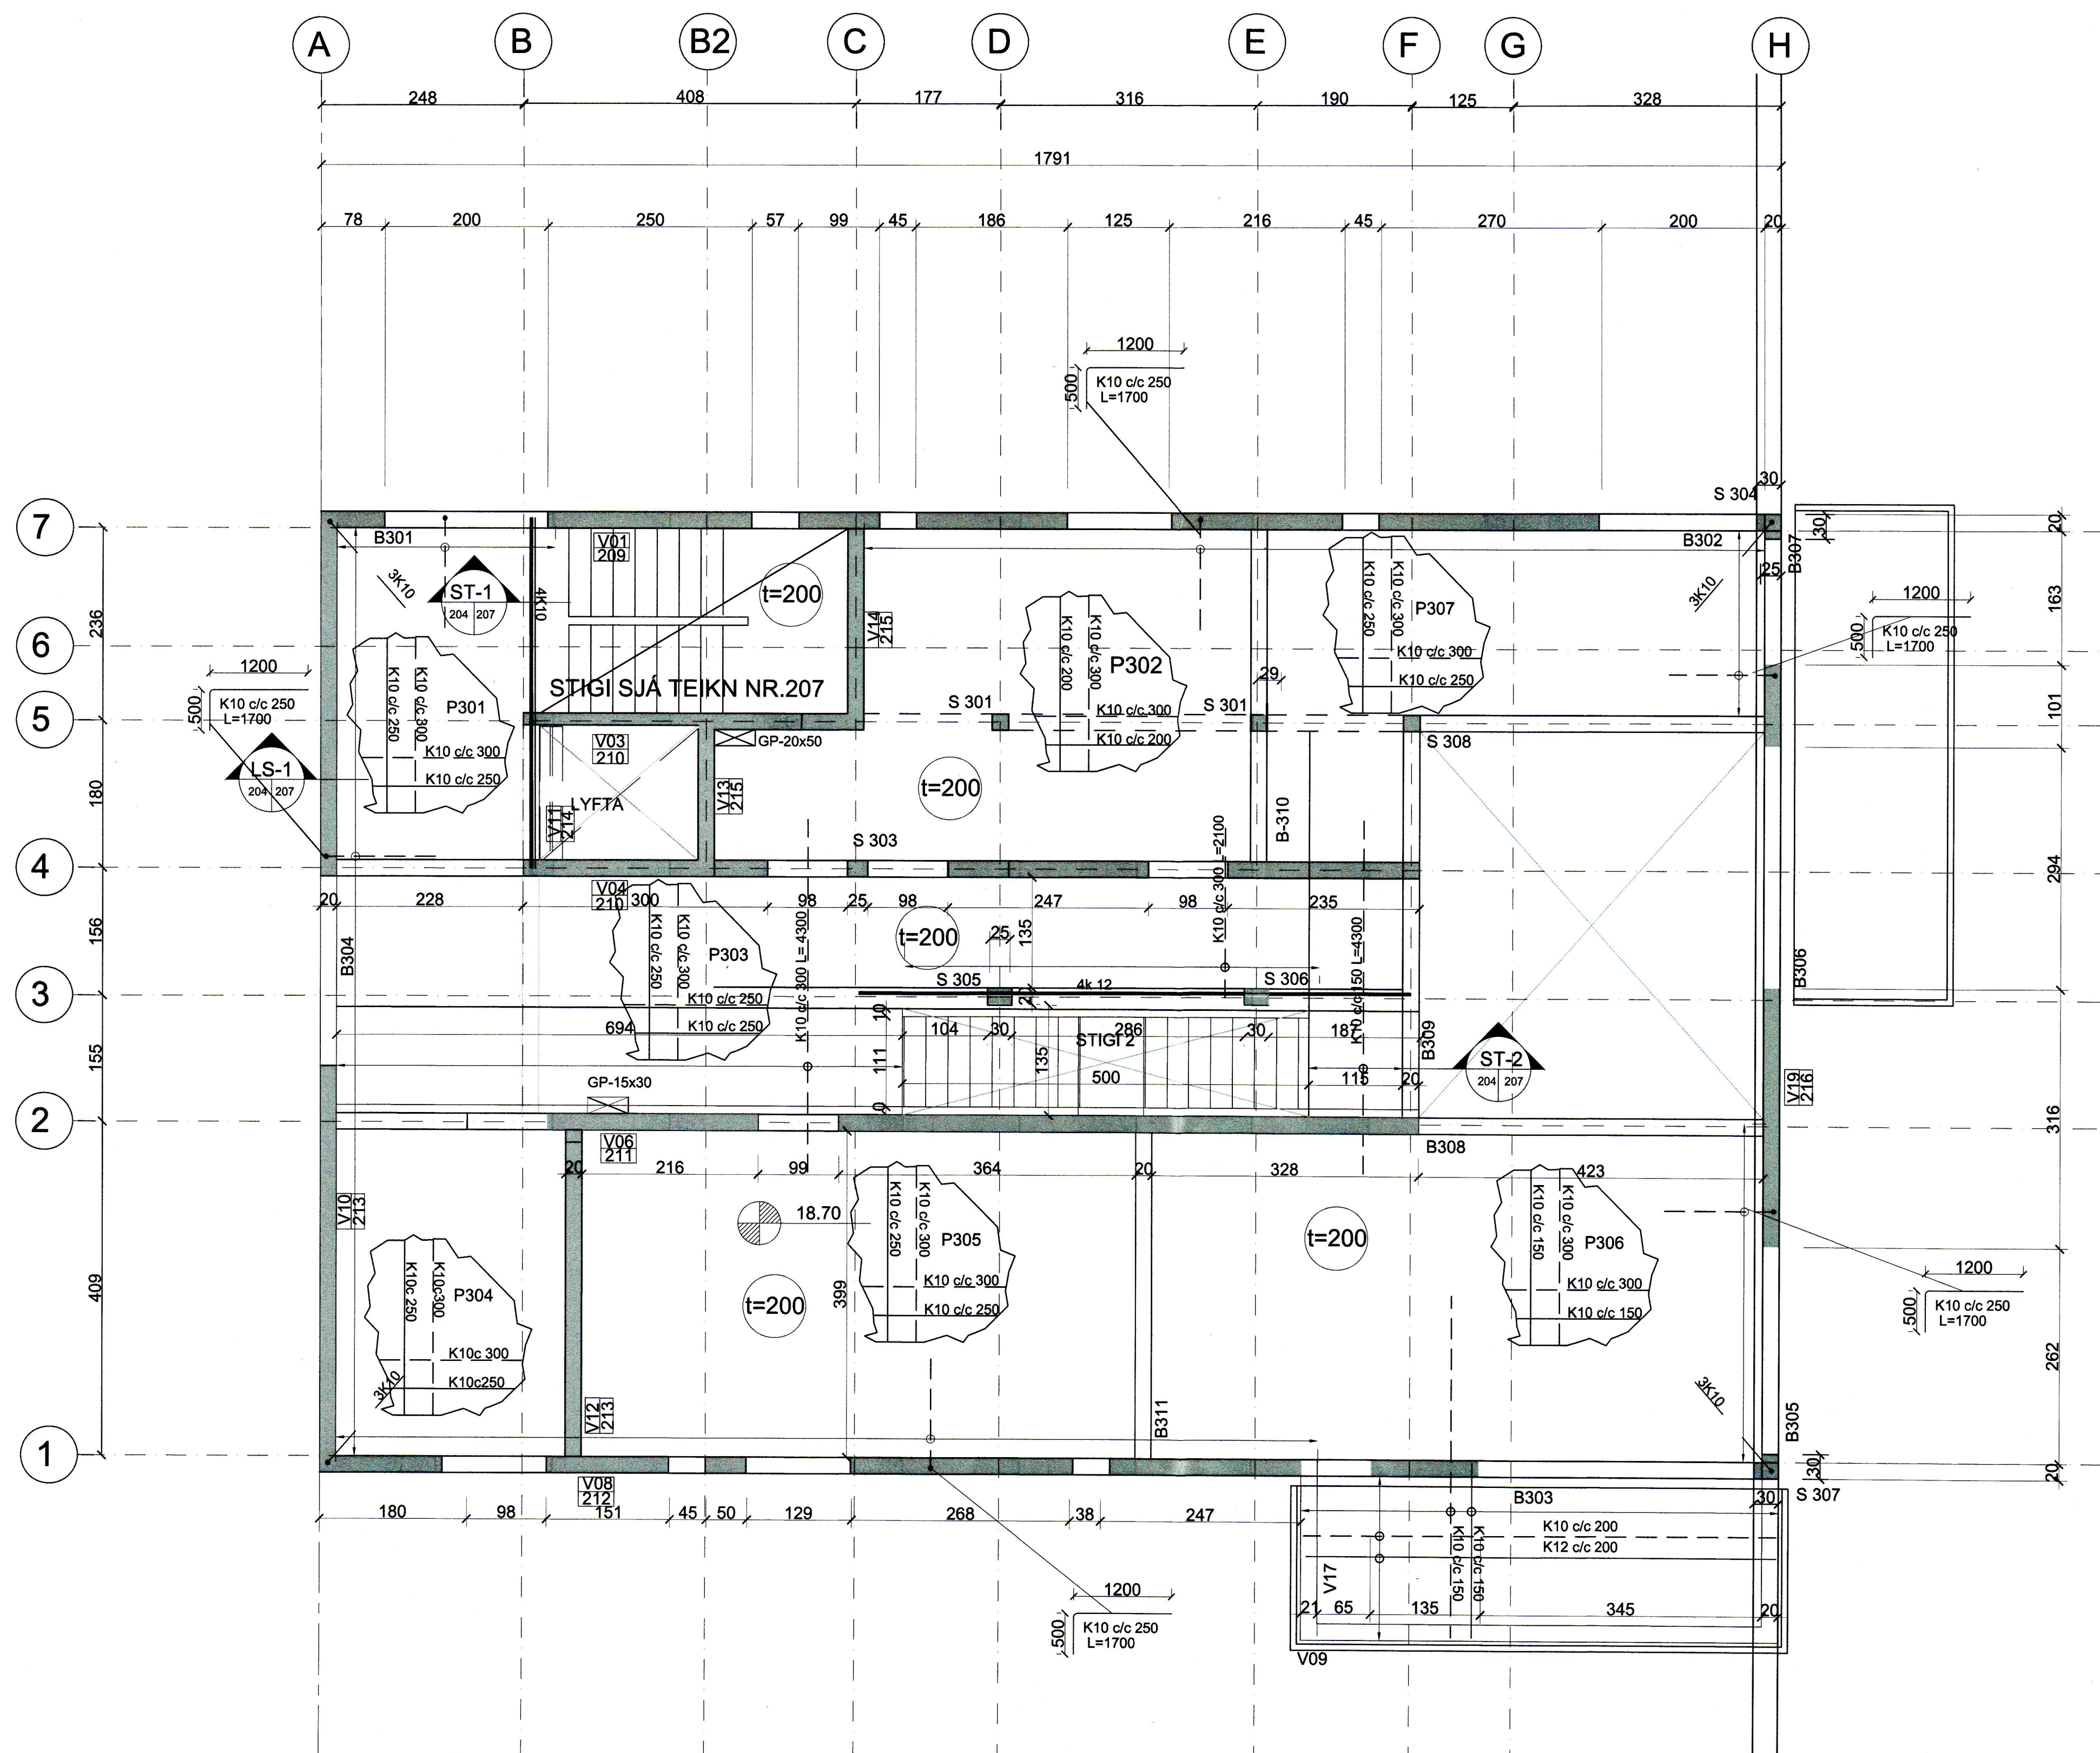

GRUNNMYND PLATA YFIR 2. HÆÐ 1:50

- SKÝRINGAR:
- ÖLL MÁL ERU Í MILLIMETRUM OG ALLIR KÓTAR ERU Í METRUM - UPPGEFNIR KÓTAR Á GRUNNMYNDUM ERU VIÐ EFRRI BRÚN STEYPU
  - SJÁ TEIKNINGU 200-1 FYRIR ALMENNAR SKÝRINGAR
  - SJÁ TEIKNINGU 1-200-2 FYRIR HLIDARMYND VEGGJA
  - SJÁ TEIKNINGU 200-3 FYRIR ALMENN SNID Í PLÖTUR
  - HLUTI JÁRNABENDINGAR Í VEGGJUM SEM SKILGREIND ER Á HLIDARMYNDUM (TEIKNINGAR TPZ 208-216) GETUR VERIÐ INNAN PLÖTU OG SKAL VERKTAKI ÞVI KYNNNA SÉR VEL BENDINGU Í VEGGJUM ÁÐUR EN PLÖTUR ERU STEYPTAR.
  - EF STAÐSETNING JÁRNABENDINGAR ER EKKI MÁLSETT Á GRUNNMYND SKAL ALMENNT GERT RÁÐ FYRIR AÐ HUN SÉ MIÐJUSETT YFIR ÁSETUM EÐA MITT Á MILLI ÁSETA.
  - SJÁ GATAPLÖN FRÁ TPZ FYRIR STÆRÐ OG STAÐSETNINGU GATA Í PLÖTUR OG VEGGI

- TÁKN:
- VEGGUR EÐA BITI OFAN Á PLÖTU EÐA BROT Í EFRRI BRÚN PLÖTU
  - xxx VEGGUR MEÐ GRUNNBENDINGU SKILGREINDUR Á TEIKNINGU 200-2
  - ▨ VEGGUR EÐA SÚLA SEM TEKIN ER HLIDARMYND AF Á TEIKNINGUM 208-216
  - ↑ Vxx VEGGUR NÚMUR V01 SEM SEM SÝND ER Á HLIDARMYND AF, Á TEIKNINGUM 208-216

TILVÍSUN

ÚTG. DAGS SKÝRINGAR TEIK. HANN RÝNT SAMP.

**tpz** teiknistofa  
 Kirkjuveg 23 900 Vestmannaeyjum  
 Sími 481-2711  
 tpz@teiknistofa.is www.teiknistofa.is

ÚTG. DAGS 22.06.2018	HANNAD PZ	MÆLIKVARDI 1:50 (A1)
YFIRFARID BB	TEIKNAD RS	1:100 (A3)

SAMPYKKT *Páll Jóhannsson* 120742-3379

SKÓLAVEGUR 7, VESTMANNAEYJUM  
 FJÖLBÝLISHÚS  
 BURDARVIRKI  
 PLATA YFIR 2. HÆÐ  
 GRUNNMYND

VERKFAANG 1722 TEIKNING 204