
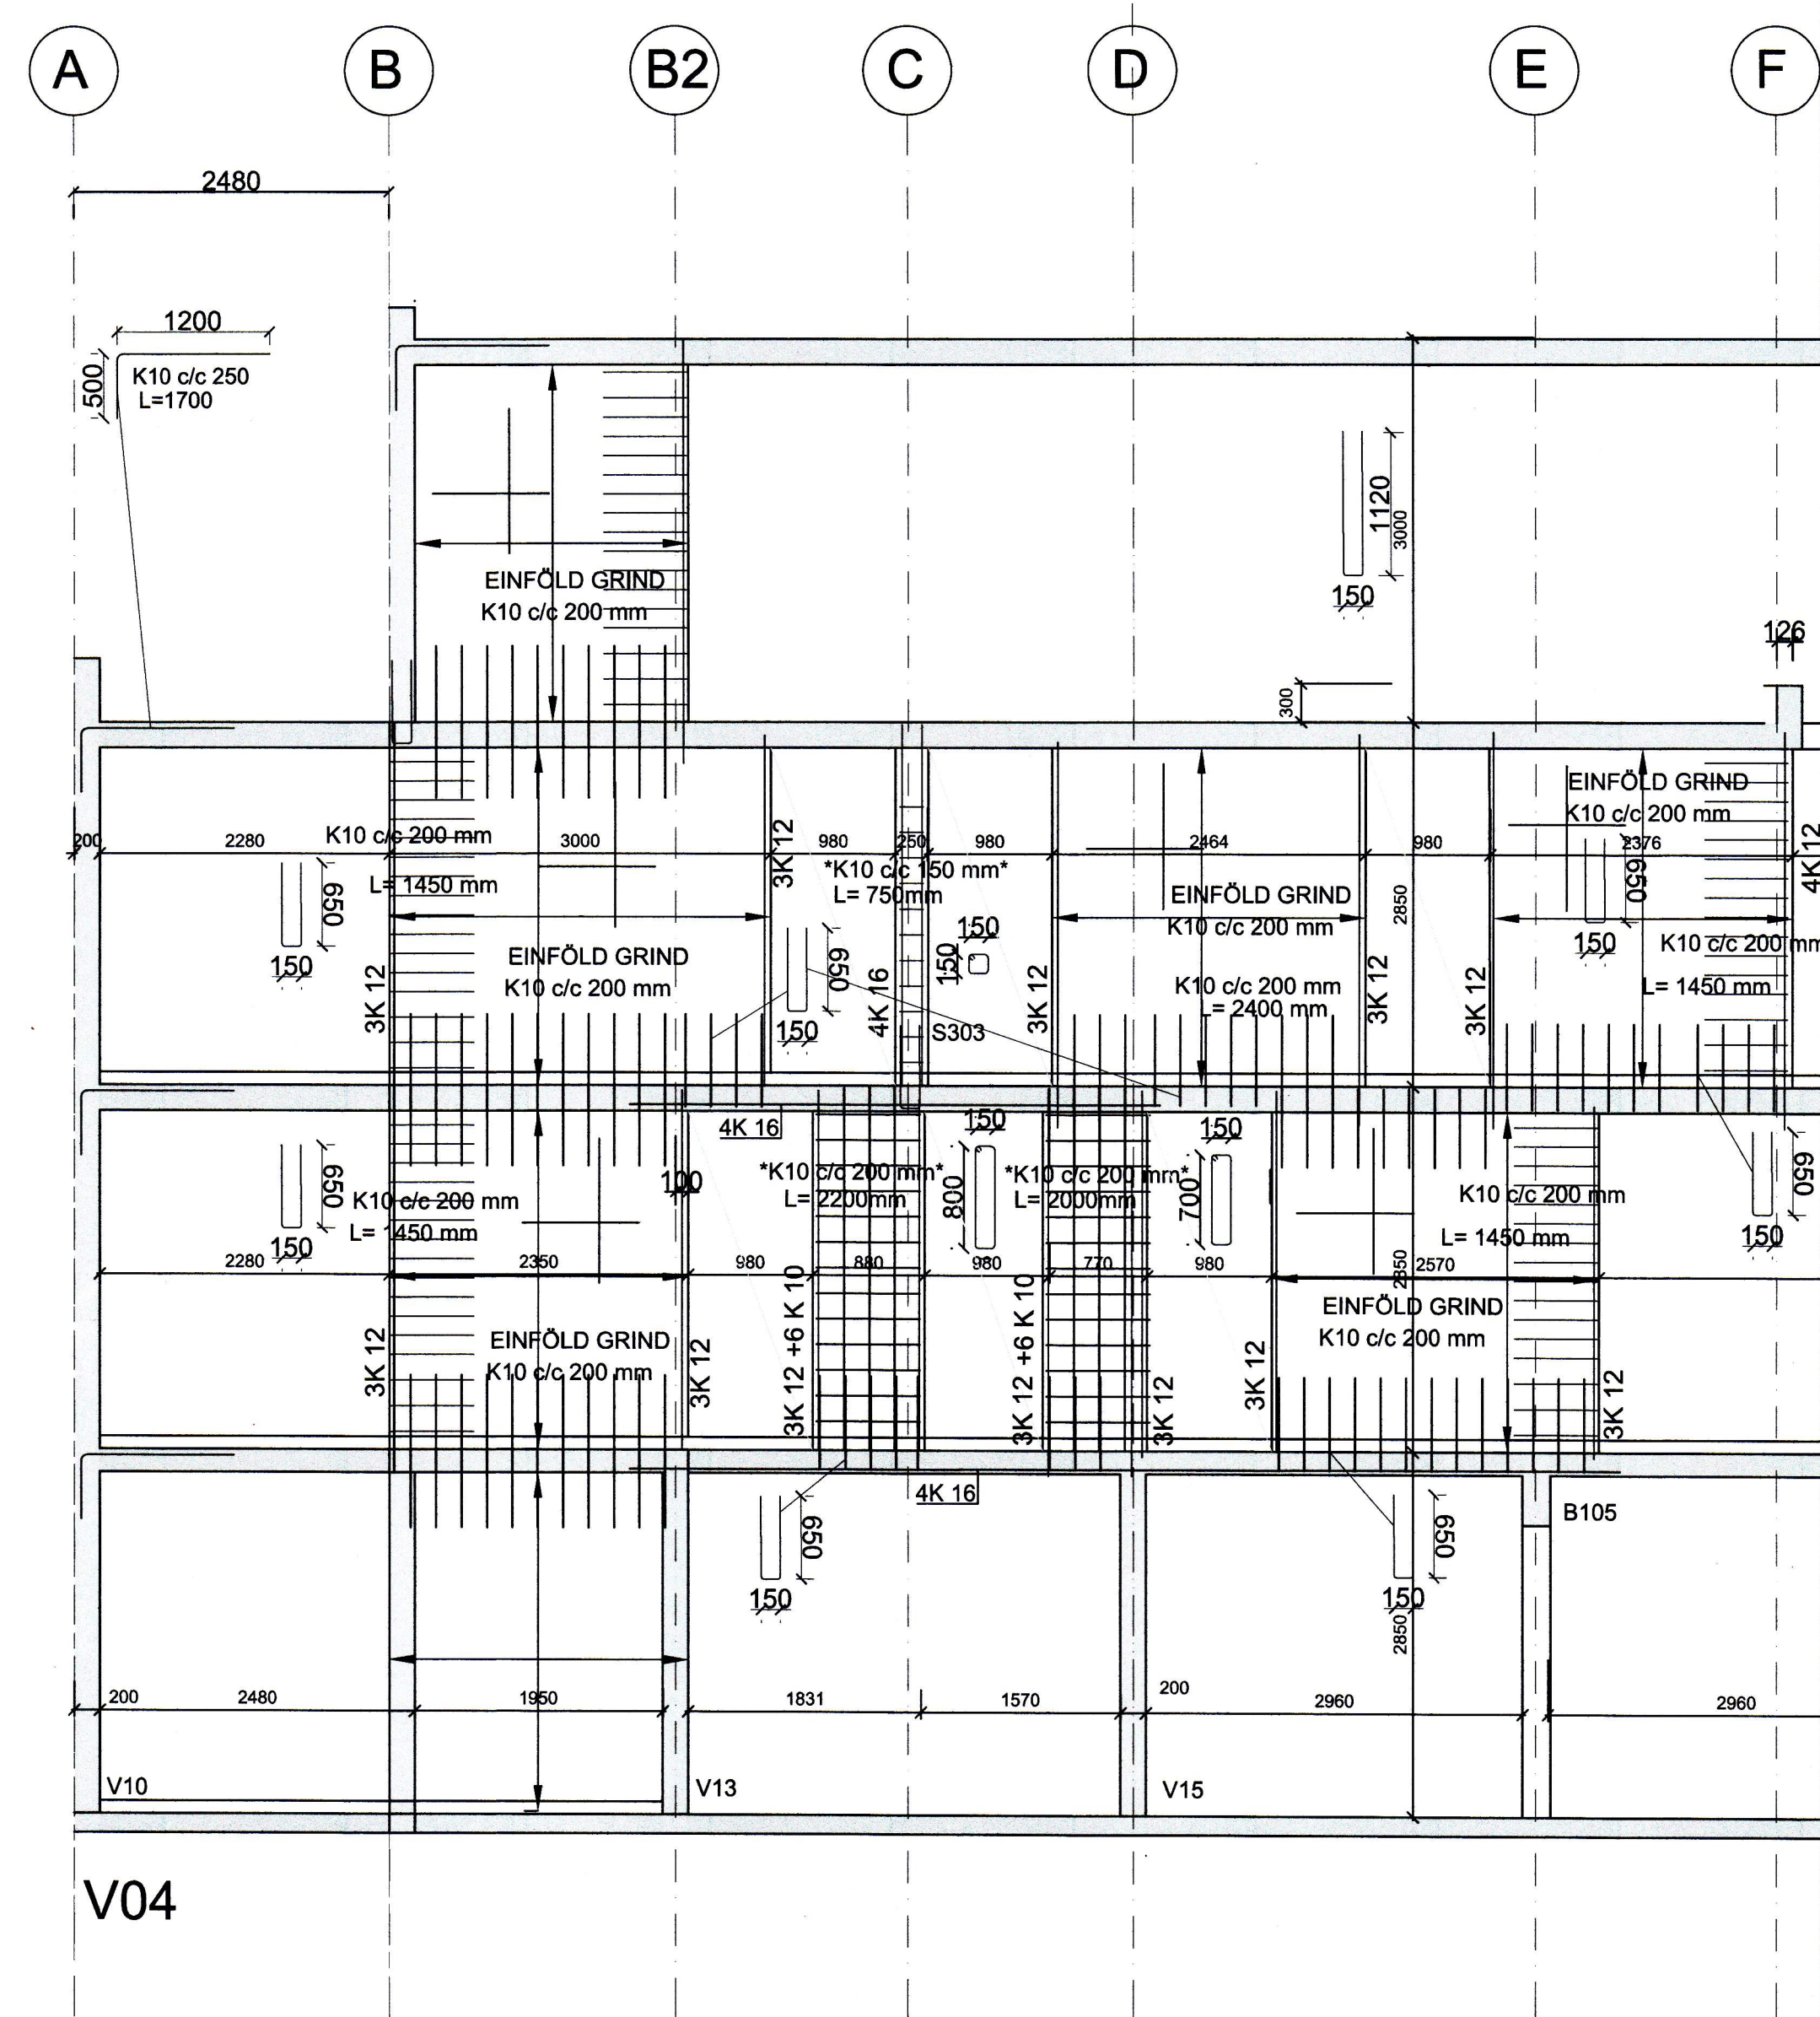
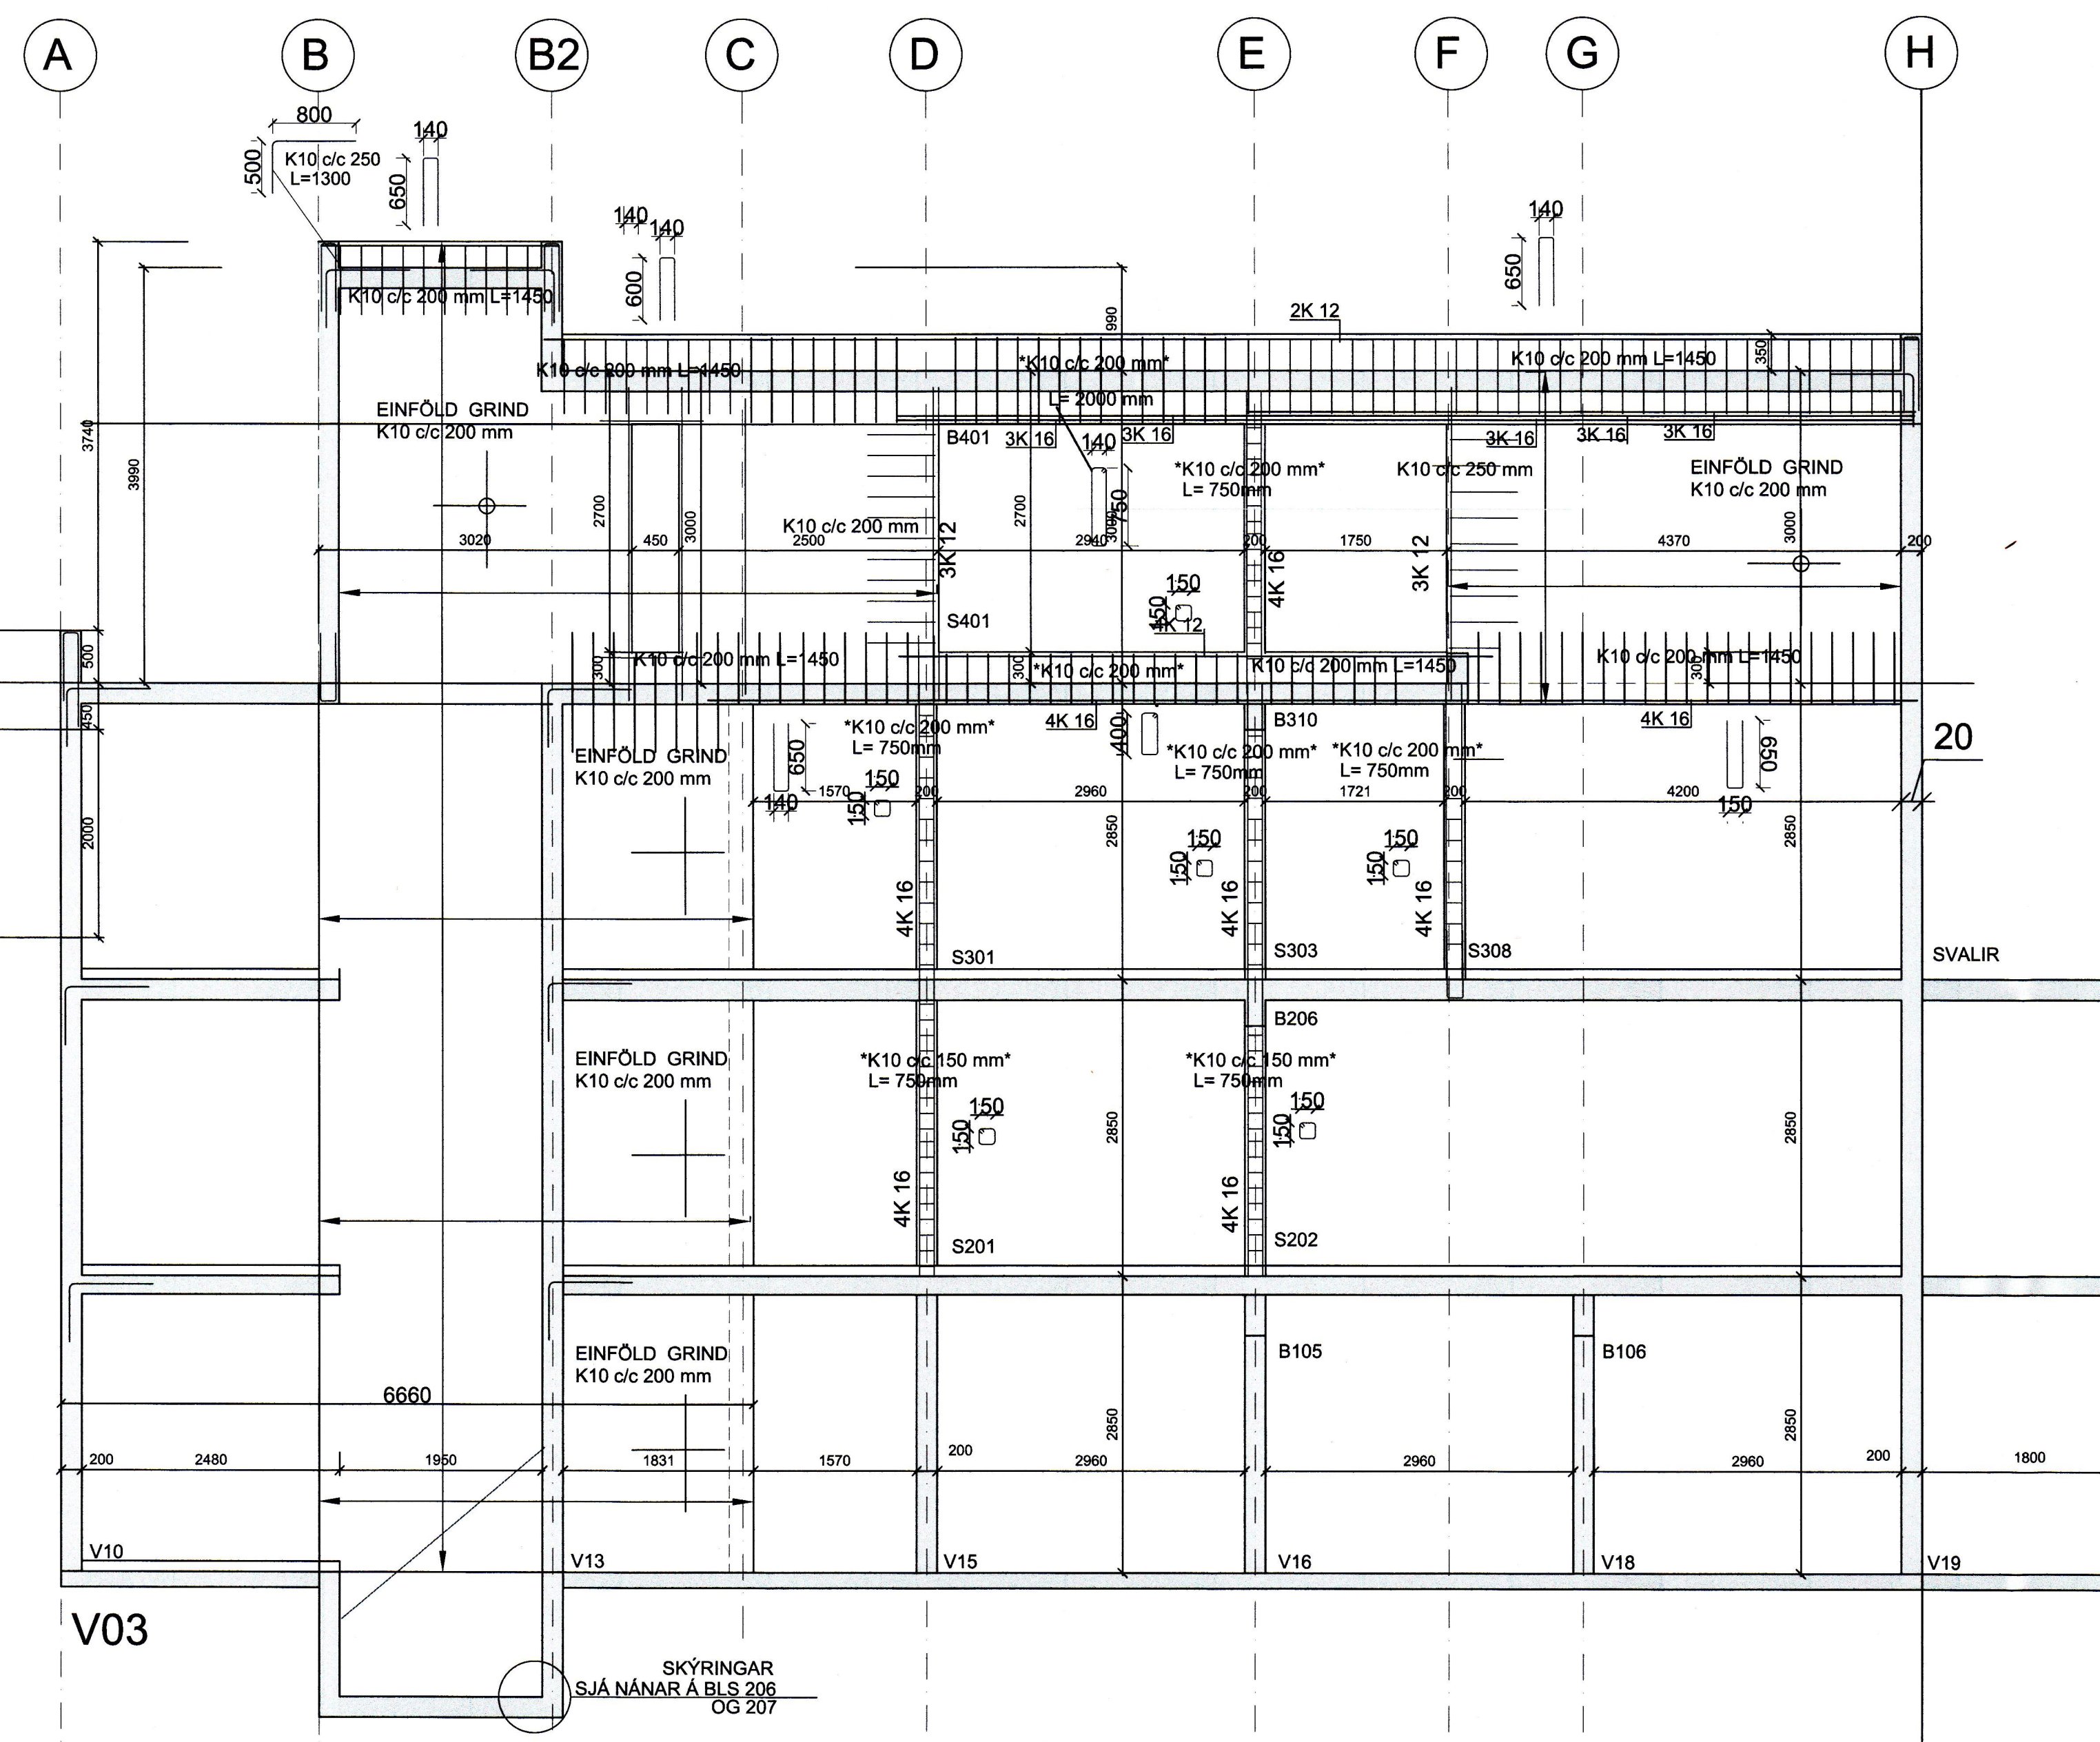


UNDIRRITUN SAMRÆMINGARHÖNNUDAR

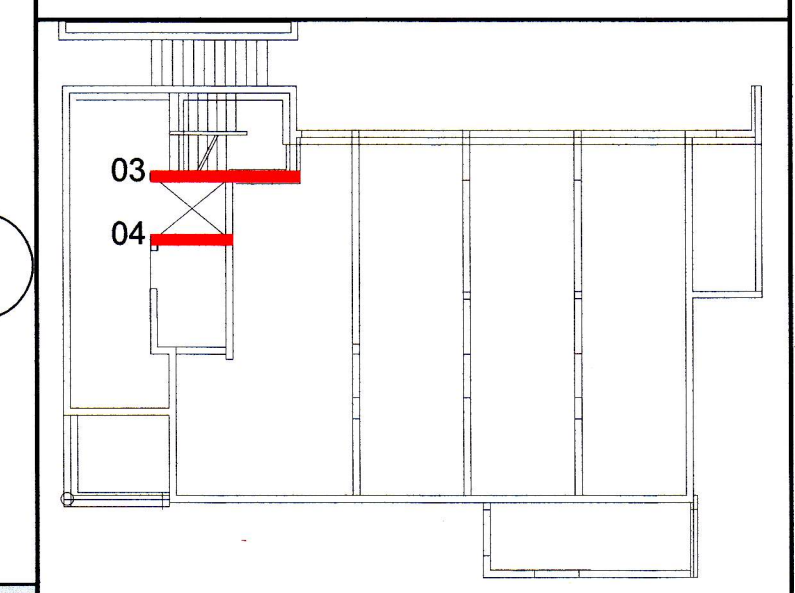

TILVÍSUN

ÚTG. DAGS SKÝRINGAR TEIK. HANN RÝNT SAMP

tpz teiknistofa
Kirkjuveg 23 900 Vestmannaeyjum
Sími 481-2711
tpz@teiknistofa.is www.teiknistofa.is

ÚTG. DAGS 22.06.2018	HANNAÐ PZ	MÆLIKVARÐI 1:50 (A1)
YFIRFARID BB	TEIKNAÐ RS	1:20 (A1)

SAMPYKKT: *Páll Jóhannsson* 120742-3379

SKÓLAVEGUR 7, VESTMANNAEYJUM
FJÖLBÝLISHÚS
BURÐARVIRKI
VEGGIR
SNÍÐ V03 OG V04