
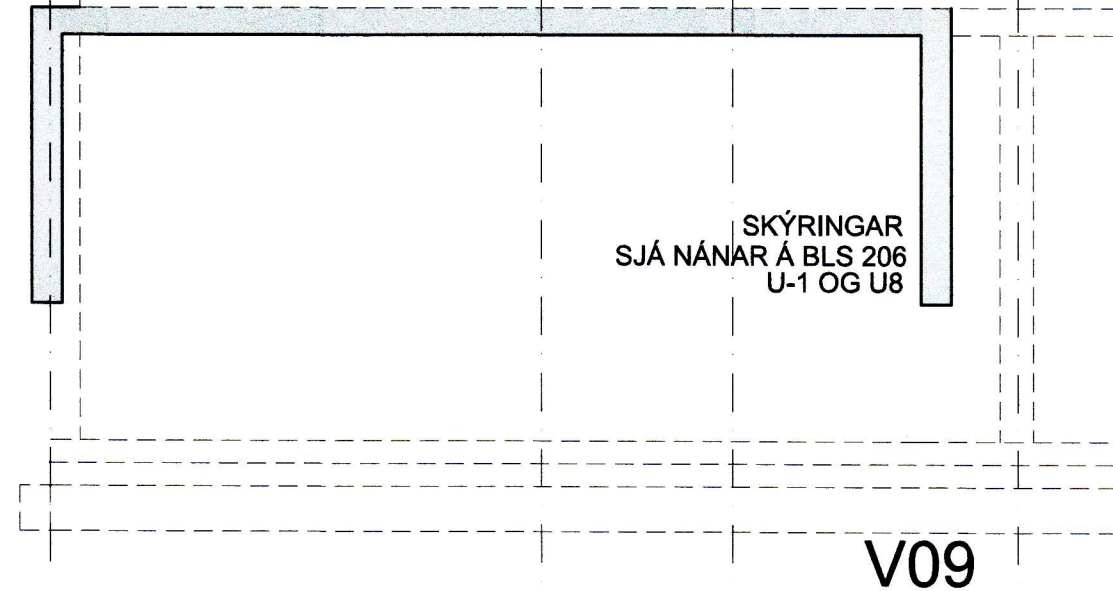
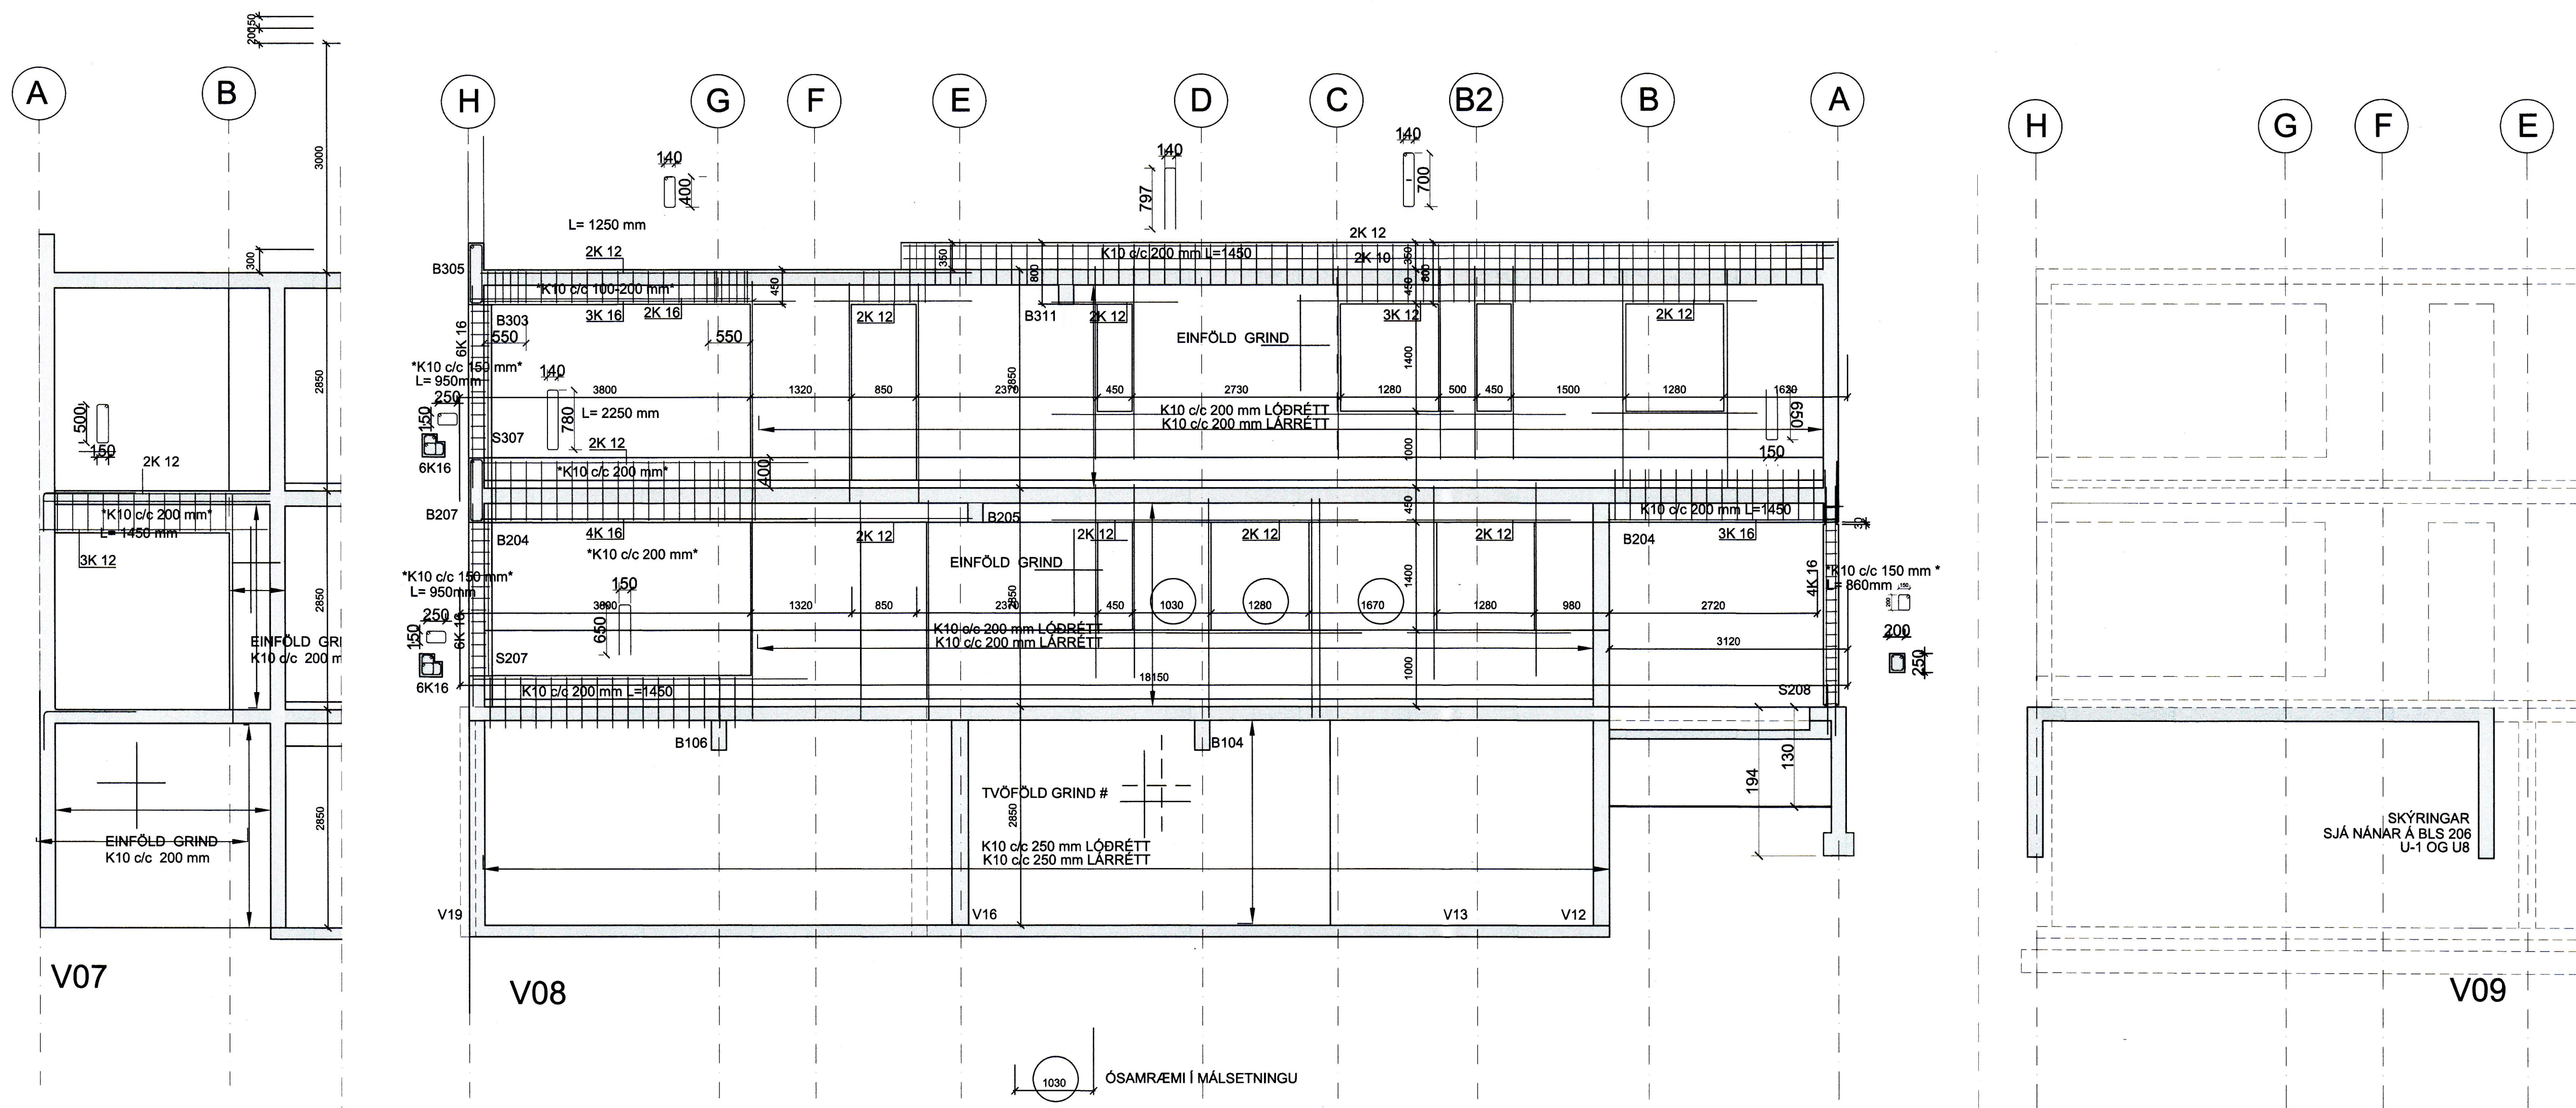


UNDIRRITUN SAMRÆMINGARHÖNNUDAR

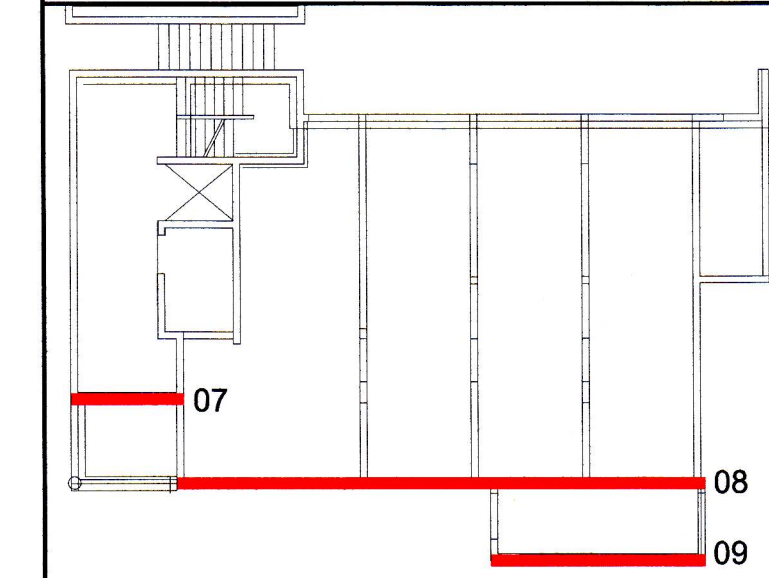

TILVÍSUN

ÚTG. DAGS SKÝRINGAR TEIKN HANN RÝNT SAMP

tpz teiknistofa
Kirkjuvegi 23 900 Vestmannaeyjum
Sími 481-2711
tpz@teiknistofa.is www.teiknistofa.is

ÚTG. DAGS 22.06.2018	HANNAÐ PZ	MÆLIKVARÐI 1:50 (A1)
YFIRFARID BB	TEIKNAD RS	1:20 (A1)

SAMPYKKT: *Páll Jóhannsson* 120742-3379

SKÓLAVEGUR 7, VESTMANNNAEYJUM
FJÖLBÝLISHÚS
BURÐARVIRKI
VEGGIR
SNID V07, V08 OG V9

VERKFANG 1722 TEIKNING 212