


SAMÞYKKT AF BYGGINGARFULLTRÚA
5. DES. 2018
BYGGINGARFULLTRÚNNI Í VESTMANNAEYJUM

UNDIRRITUN SAMRÆMINGARHÖNNUBAR

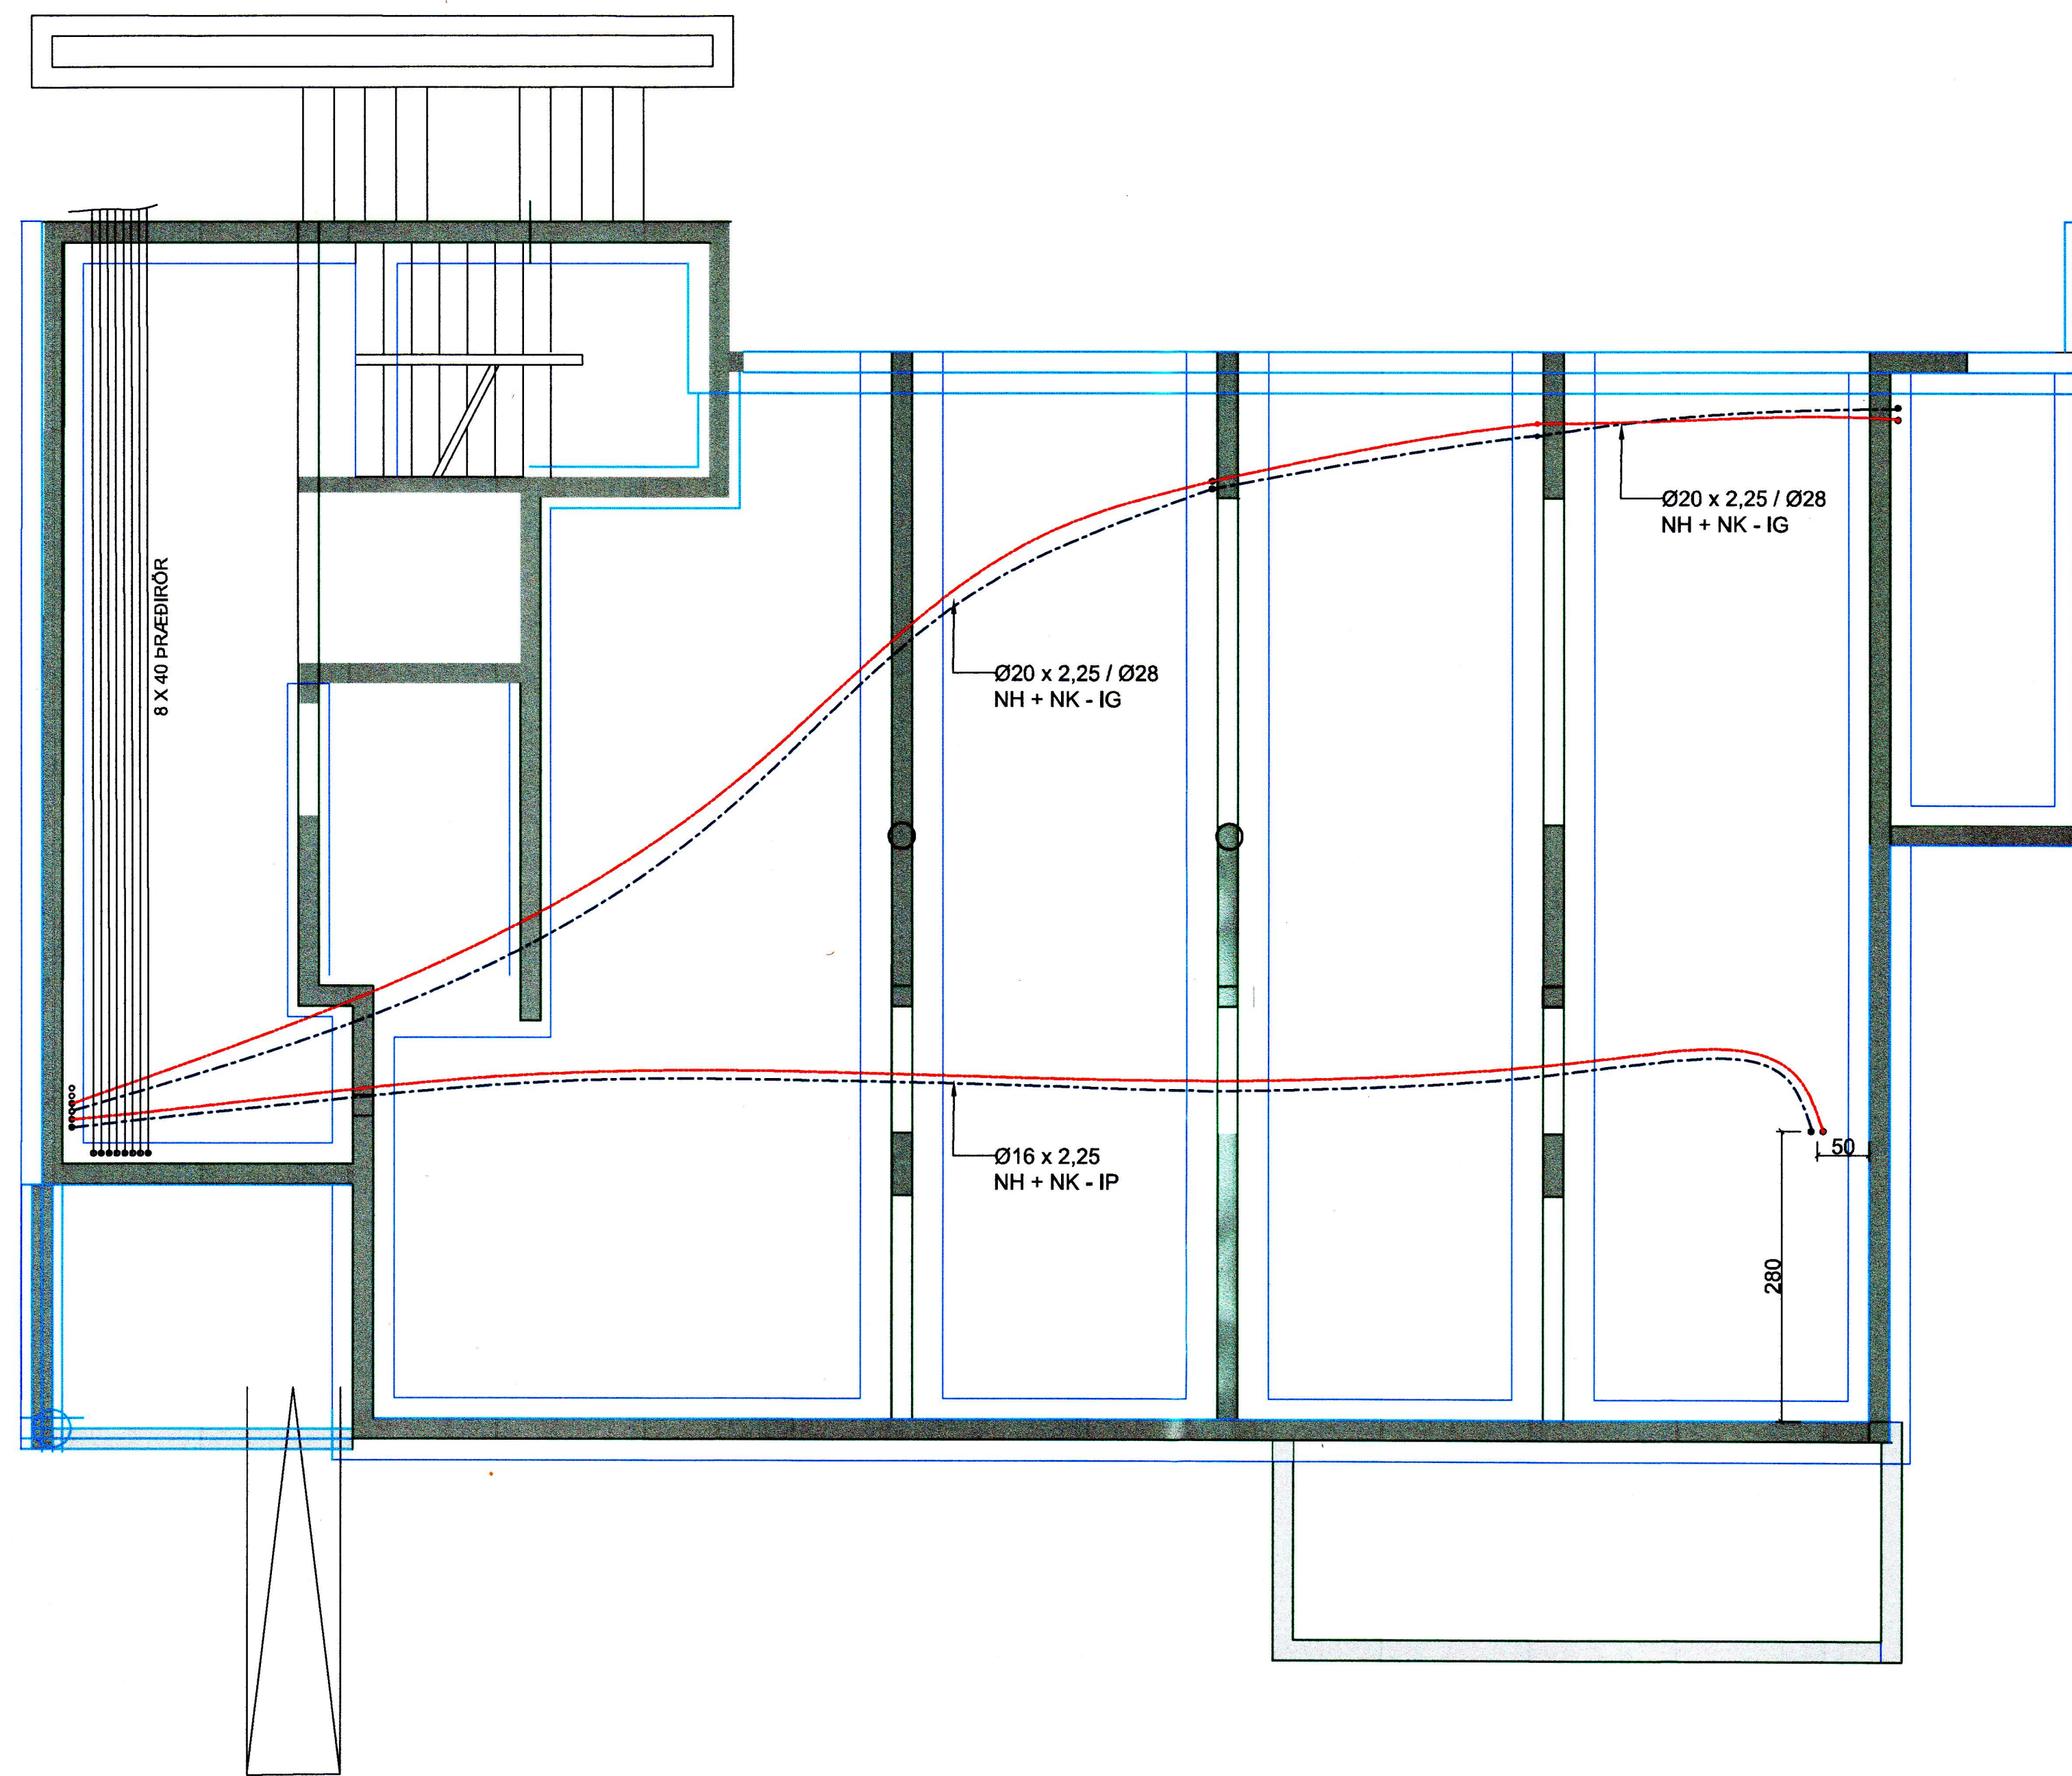

TILVÍSUN

ÚTG. DAGS SKYRINGAR TEIKN HANN RÝNT SAMÞ

tpz Kirkjuveg 23 900 Vestmannaeyjum Sími 481-2711 tpz@teiknistofa.is www.teiknistofa.is
teiknistofa

ÚTG. DAGS	HANNAD	MÆLIKVARDI
22.06.2018	BB	1:50 (A1)
YFIRFARID	TEIKNAD	1:100 (A3)
PZ	RS/BB	

SAMÞYKKT: *Tólvinnu* 27.06.2018

SKÓLAVEGUR 7 VESTMANNAEYJUM
FJÓLBÝLISHÚS
LAGNATEIKNINGAR
STOFNALAGNIR
GRUNNMYND - UNDIRSTÖÐUR

VERKFRANG 1722 TEIKNING 312