


SAMÞYKKT AF BYGGINGARFULLTRÚA
5. DES. 2018
BYGGINGARFULLTRÚNNI Í VESTMANNAEYJUM

UNDIRRITUN SAMRÆMINGARHÖNNUBAR

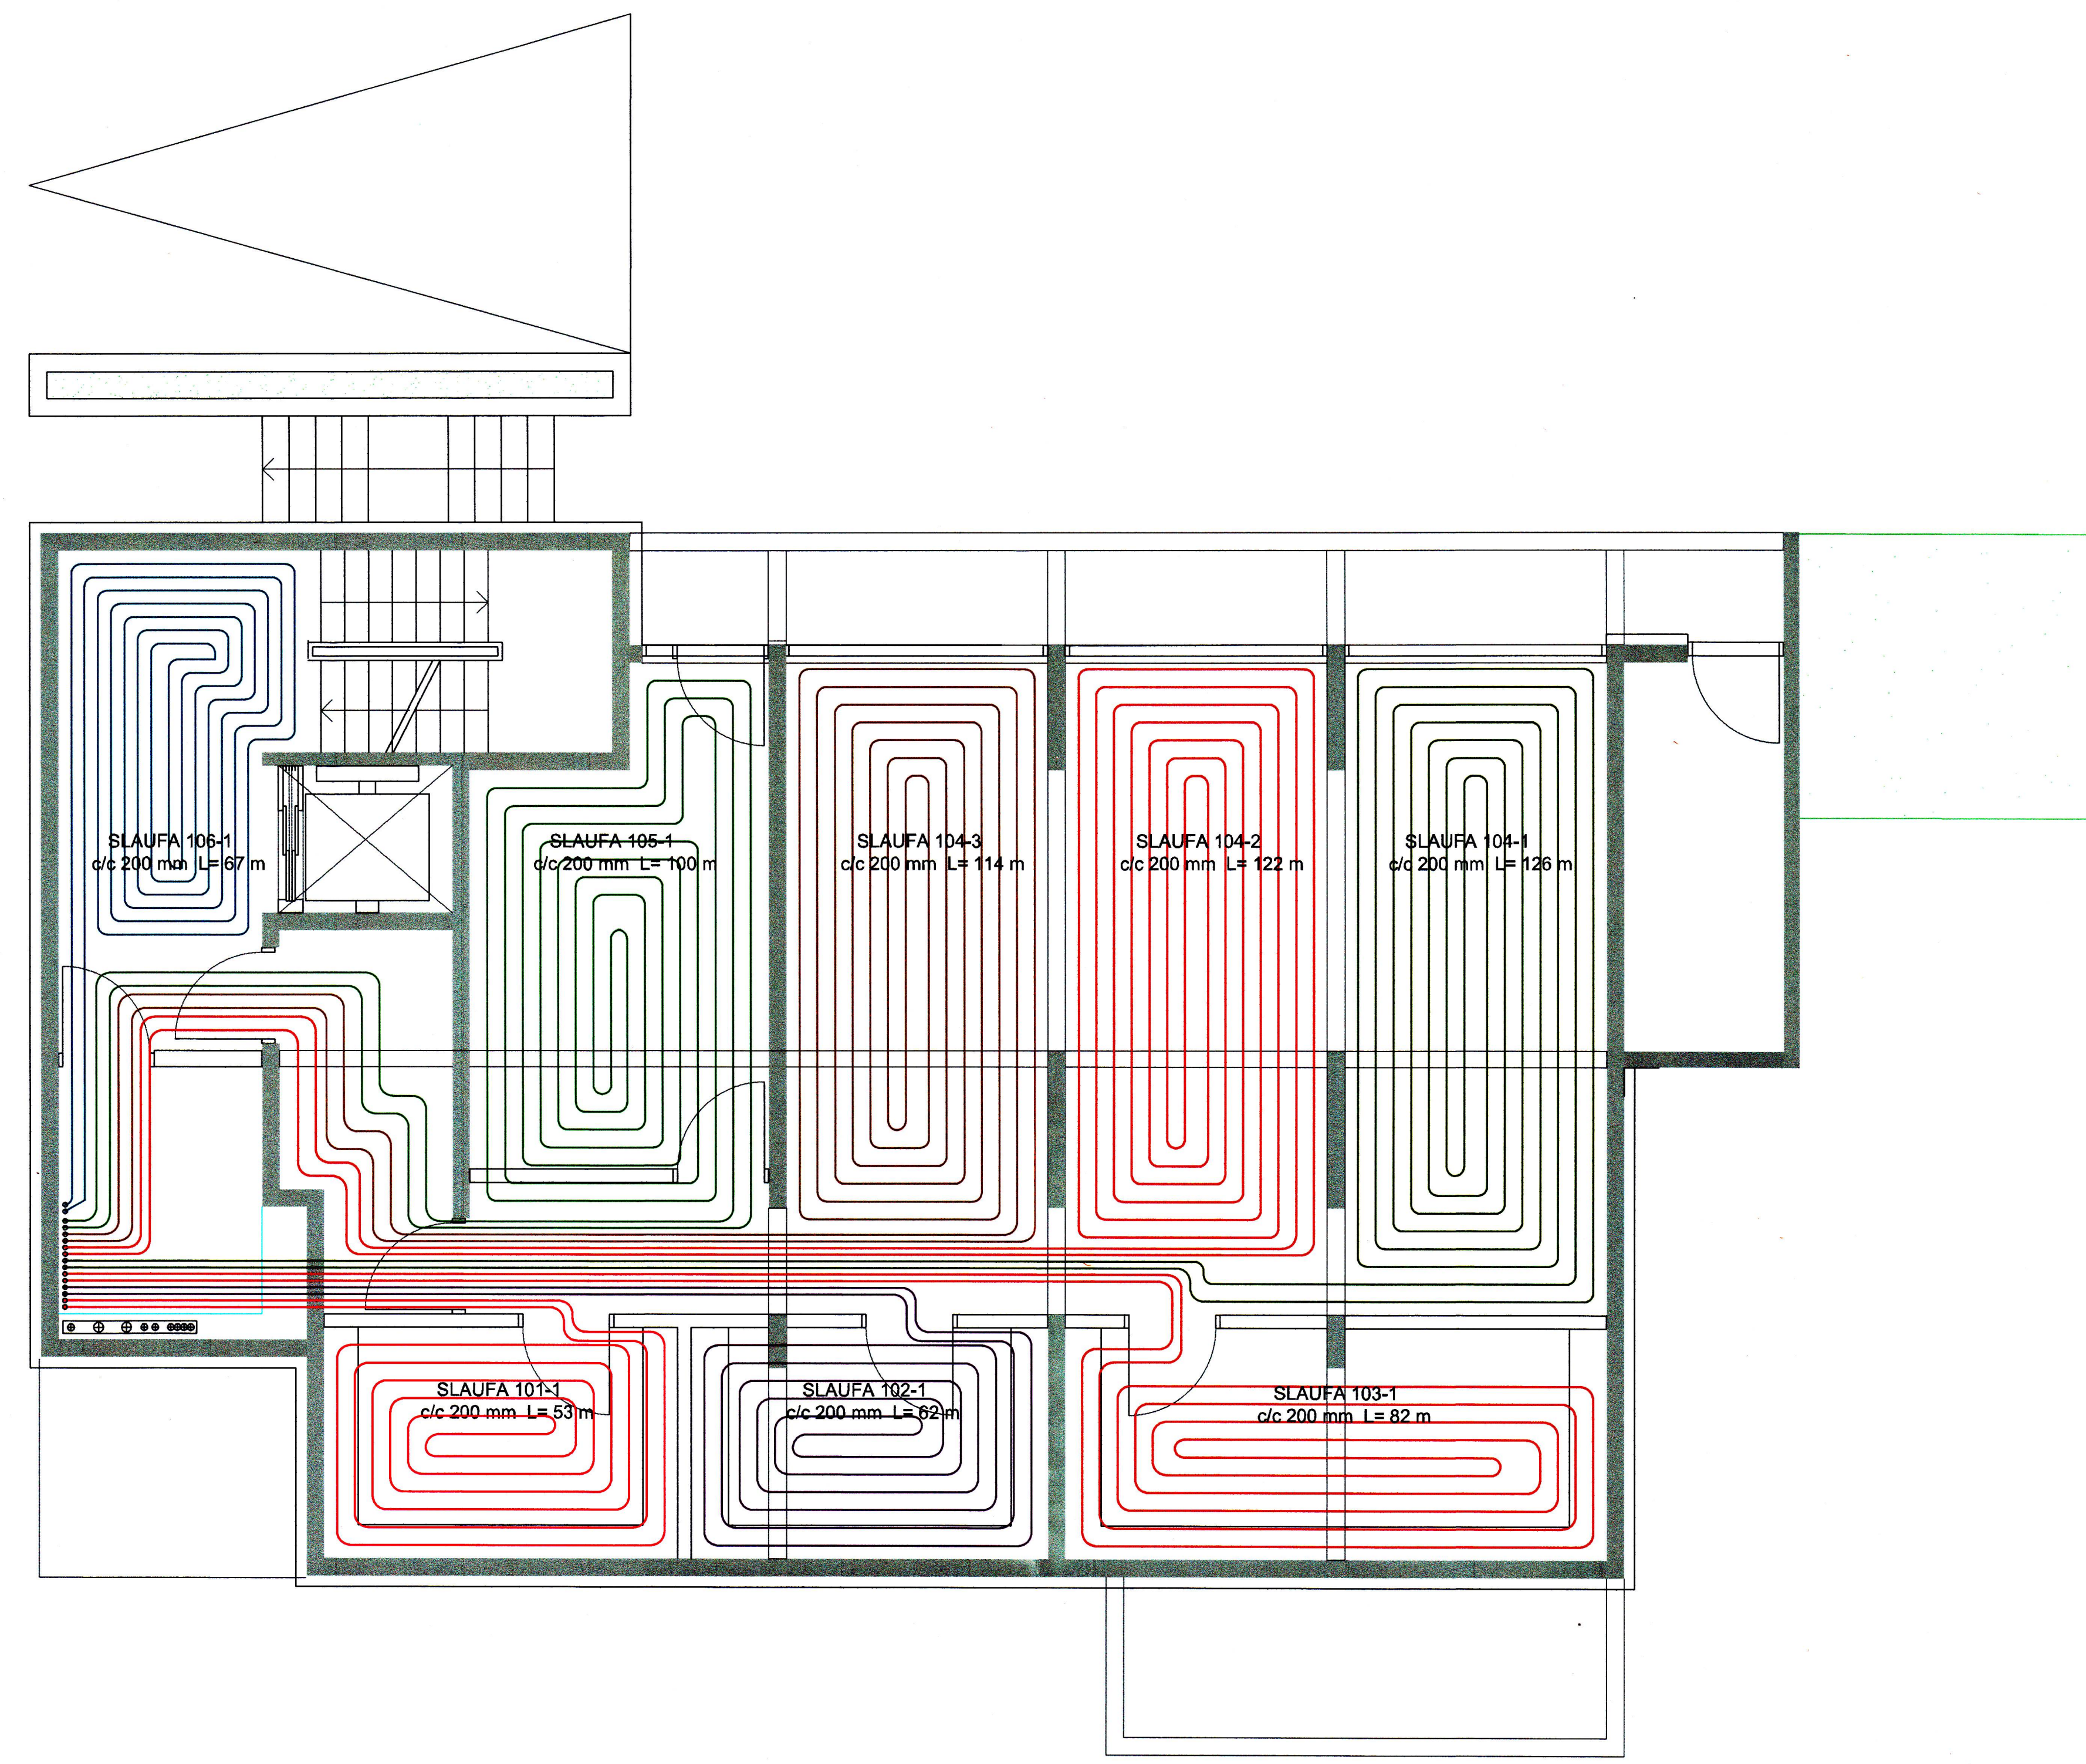

TILVÍSUN

ÚTG. DAGS SKÝRINGAR TEIK. HANN RÝNT SAMÞ.

tpz Kirkjuveg 23 900 Vestmannaeyjum Sími 481-2711 tpz@teiknistofa.is www.teiknistofa.is
teiknistofa

ÚTG. DAGS	HANNAD	MÆLIKVARÐI
22.06.2018	BB	1:50 (A1)
YFIRFARID	TEIKNAD	1:100 (A3)
PZ	RS/BB	

SAMÞYKKT: *Tybjörn Þorvaldursson 22.06.2018*

SKÓLAVEGUR 7 VESTMANNAEYJUM
FJÓLBÝLISHÚS
LAGNATEIKNINGAR
HITALAGNIR
GRUNNMYND - KJALLARI

VERKFRANG 1722 TEIKNING 331