


SAMPYKKT AF BYGGINGARFULLTRÚA  
5. DES. 2018  
BYGGINGARFULLTRÚNNI Í VESTMANNAEYJUM

UNDIRRITUN SAMRÆMINGARHÖNNUDAR

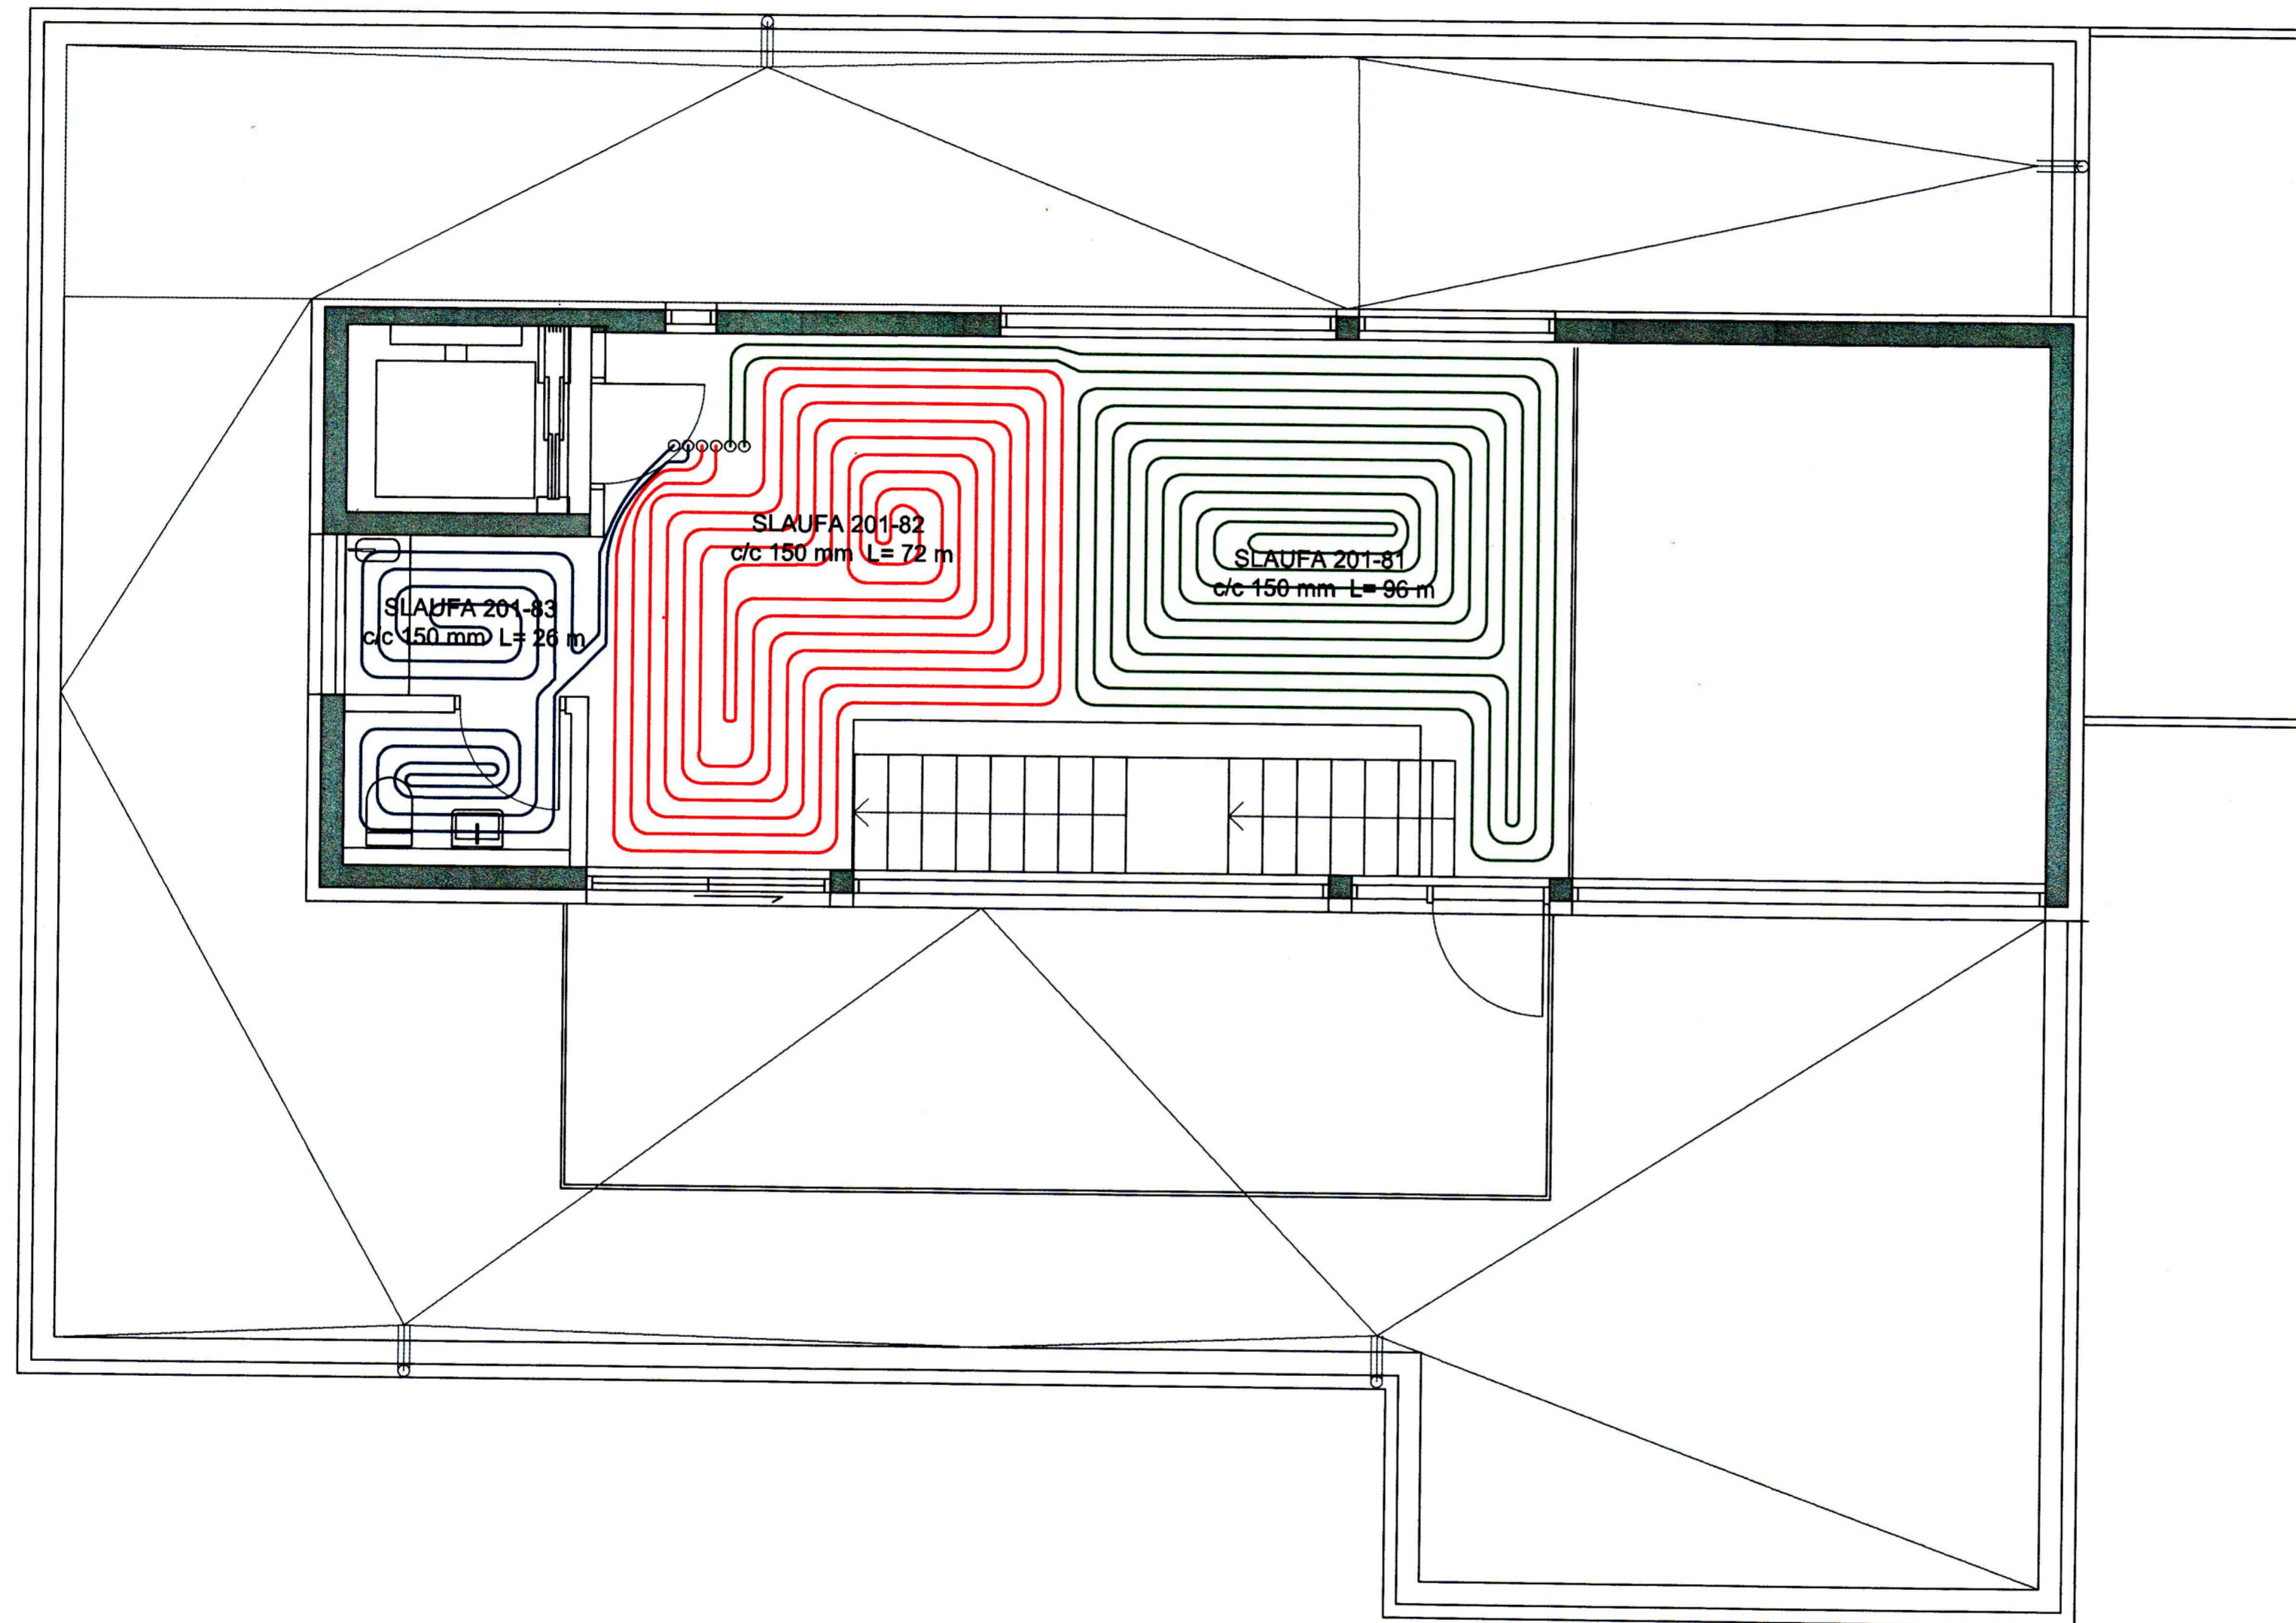

TILVÍSUN

ÚTG. DAGS SKÝRINGAR TEIK. HANN RÝNT SAMP.

**tpz** teiknistofa  
 Kirkjuvegi 23 900  
 Vestmannaeyjum  
 Sími 481-2711  
 tpz@teiknistofa.is  
 www.teiknistofa.is

ÚTG. DAGS 22.06.2018	HANNAÐ BB	MÆLIKVARÐI 1:50 (A1)
YFIRFARIÐ PZ	TEIKNAD RS/BB	1:100 (A3)

SAMPYKKT: Þórunn Þórunnsson 22.06.2018

SKÓLAVEGUR 7 VESTMANNAEYJUM  
 FJÖLBÝLISHÚS  
 LAGNATEIKNINGAR  
 HITLAGNIR  
 GRUNNMÝND - 3 HÆÐ

VERKFAANG 1722 TEIKNING 334