


SAMPYKKT AF BYGGINGARFULLTRÚA
5. DES. 2018
BYGGINGARFULLTRÚNNI Í VESTMANNAEYJUM

UNDIRRITUN SAMRÆMINGARHÖNNUDAR

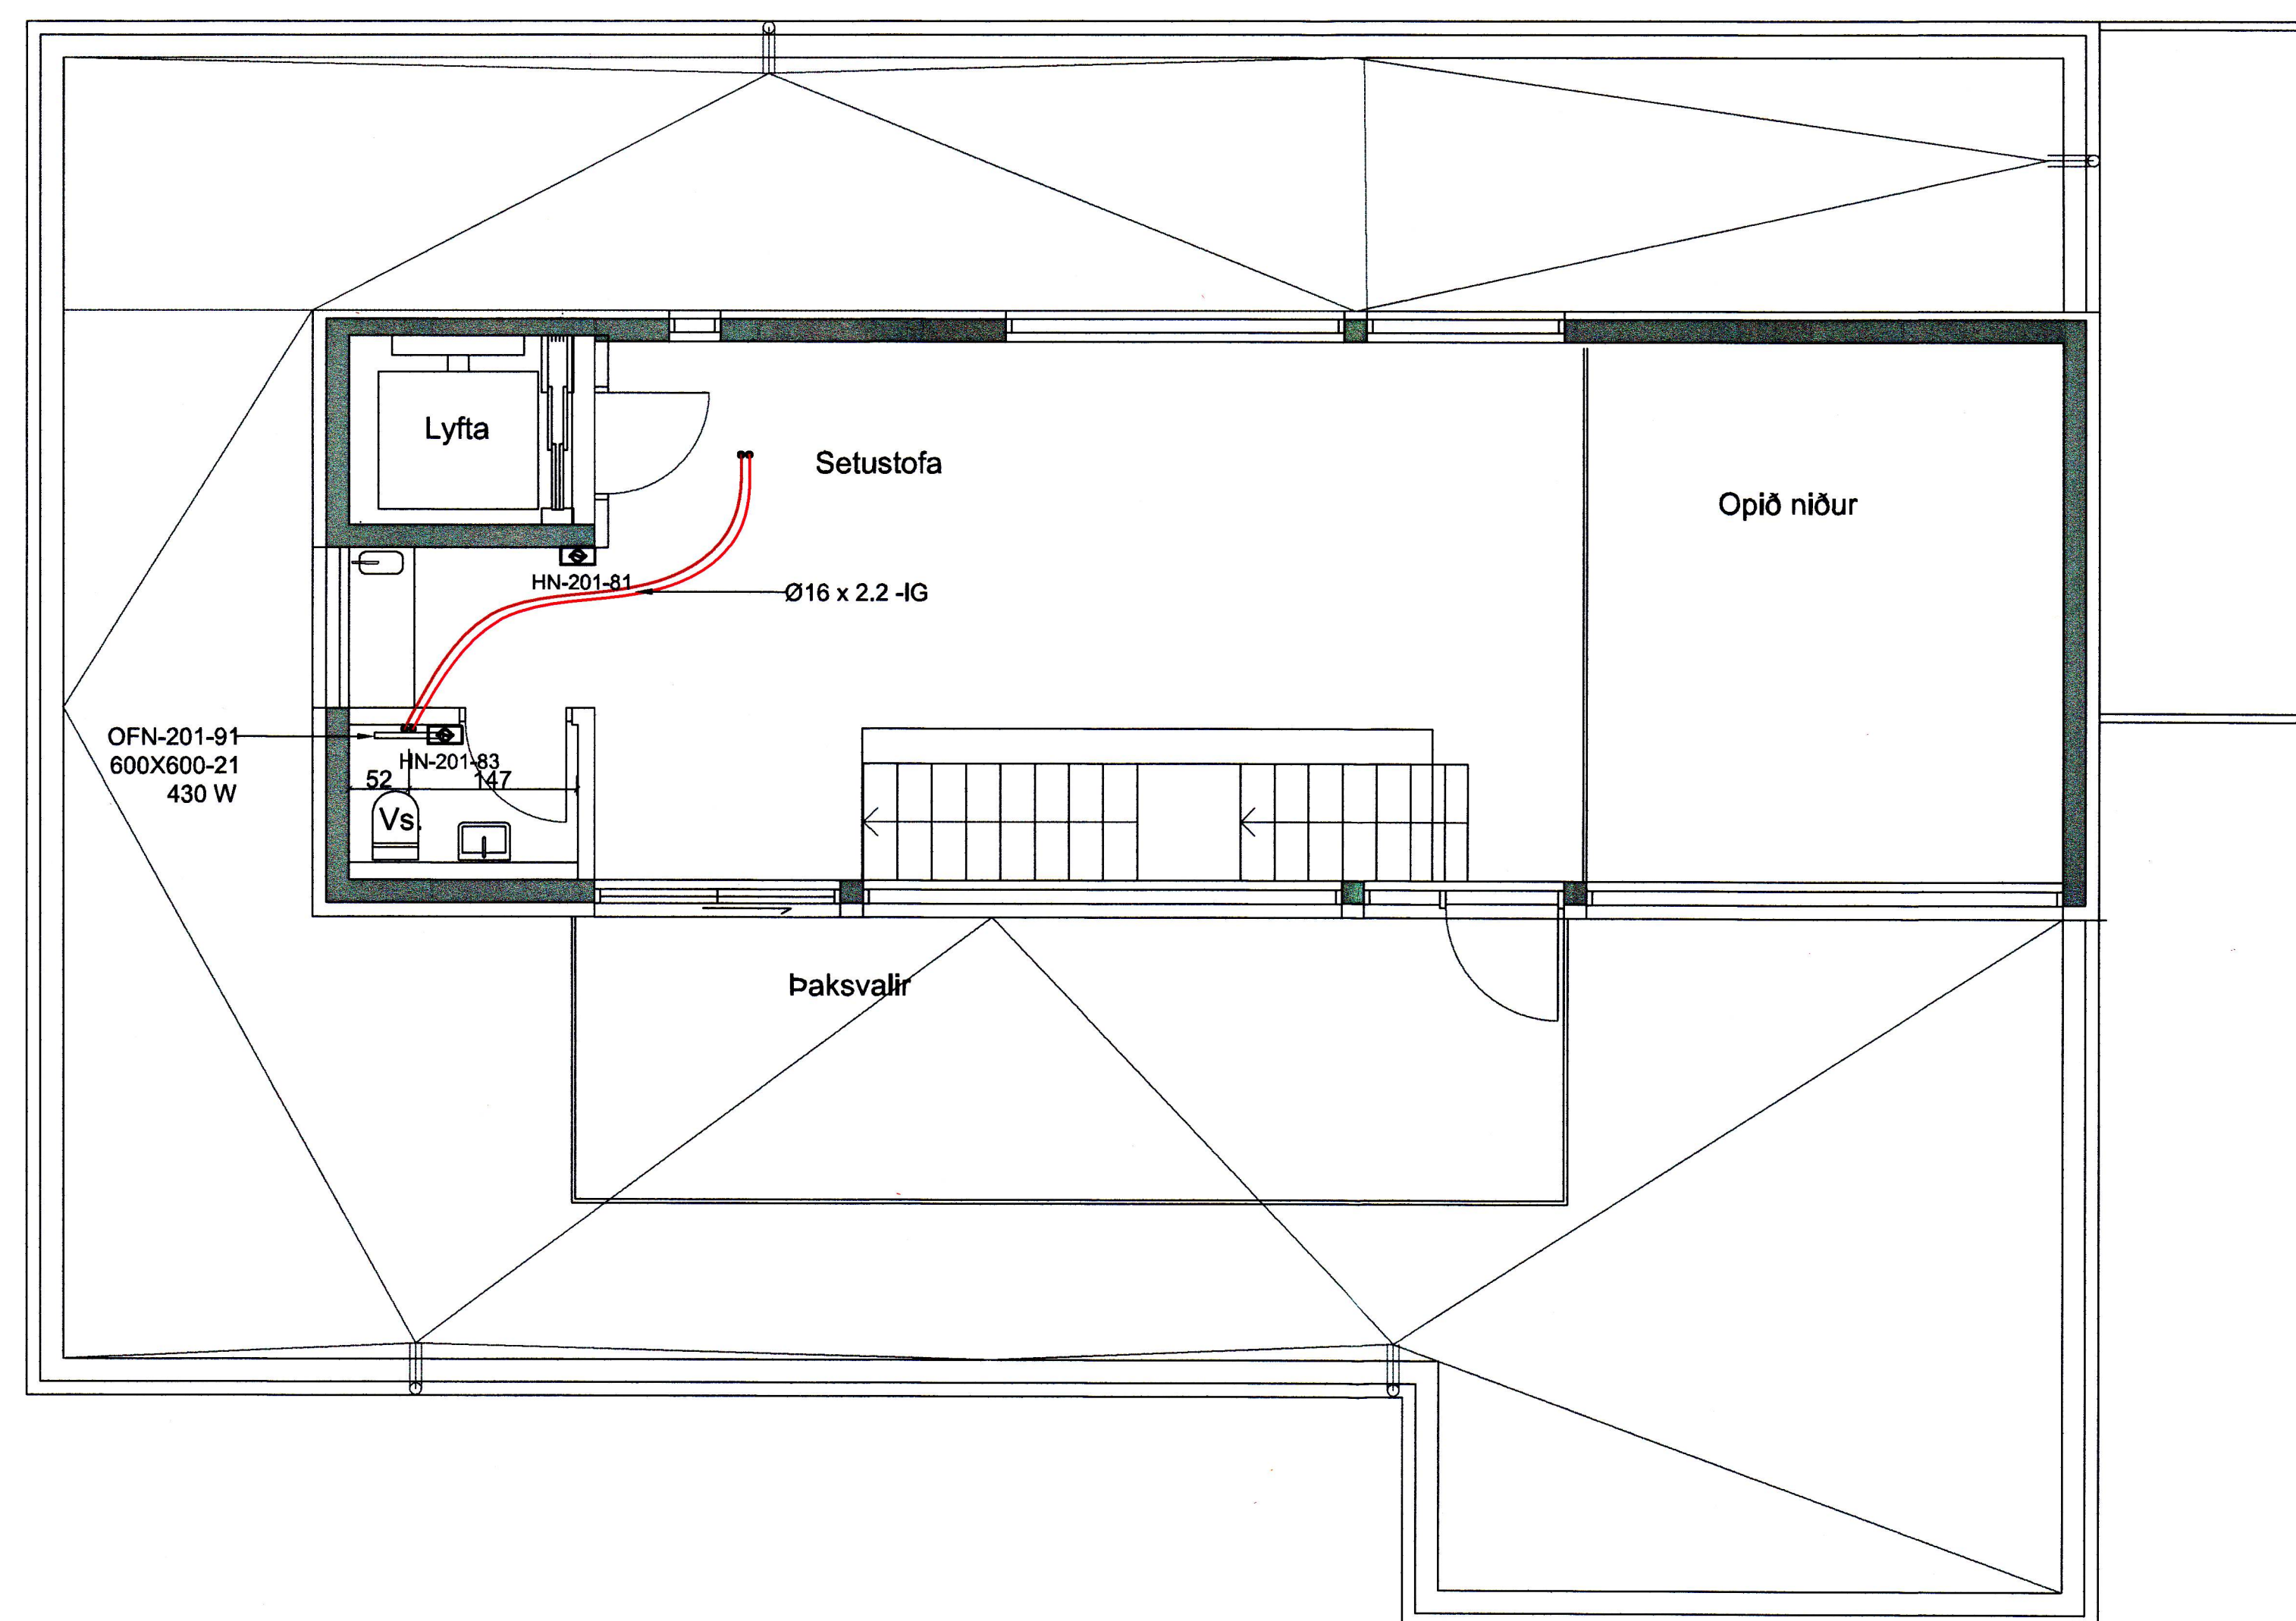

TILVÍSUN

ÚTG. DAGS SKÝRINGAR TEIK. HANN RÝNT SAMP.

tpz Kirkjuveg 23 900 Vestmannaeyjum Sími 481-2711 tpz@teiknistofa.is www.teiknistofa.is

ÚTG. DAGS	HANNAÐ	MÆLIKVARDI
22.06.2018	BB	1:50 (A1)
YFIRFARIÐ	TEIKNAD	1:100 (A3)
PZ	RS/BB	

SAMPYKKT: *Þórunn Þórunnsson 27.06.18*

SKÓLAVEGUR 7 VESTMANNAEYJUM
FJÓLBÝLISHÚS
LAGNATEIKNINGAR
NEYSLUVATNS OG STOFNLAGNIR HITAKERFIS
GRUNNMYND - 3 HÆÐ

VERKFRANG 1722 TEIKNING 338