


SAMPYKKT AF BYGGINGARFULLTRÚA
 5. DES. 2018
 BYGGINGARFULLTRÚNNI Í VESTMANNAEYJUM

UNDIRRITUN SAMRÆMINGARHÖNNUDAR

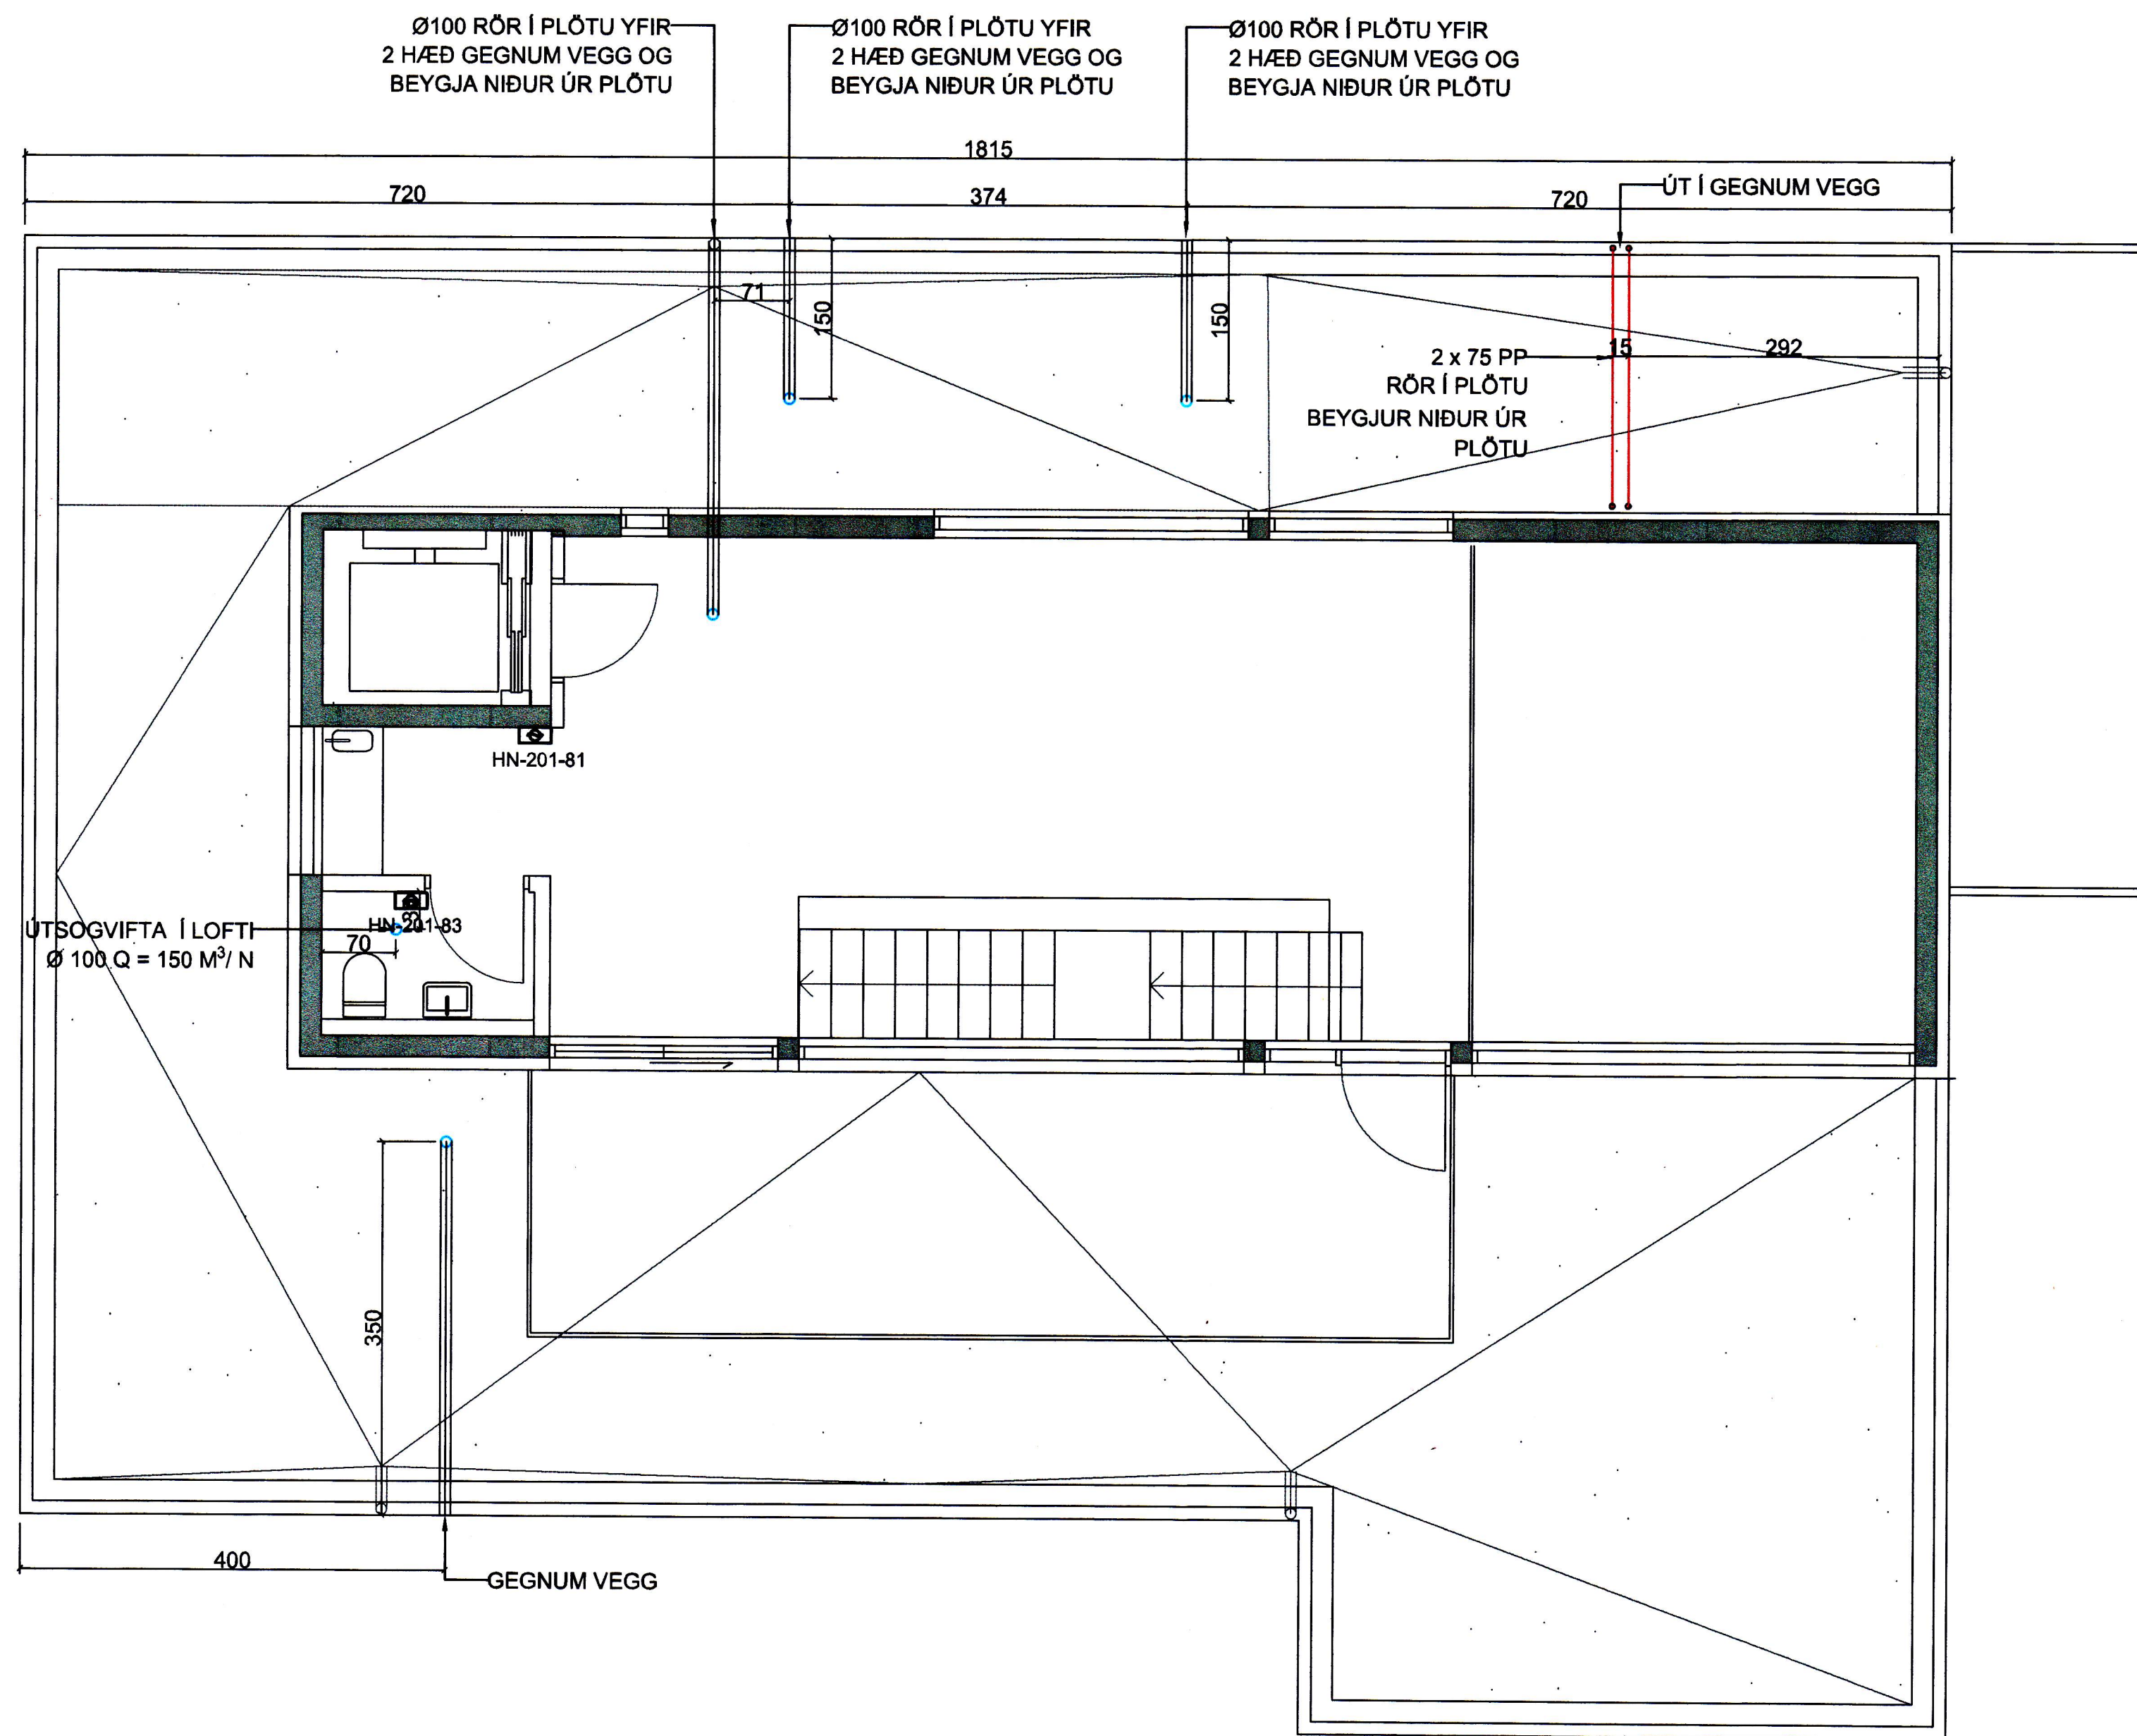

TILVÍSUN

ÚTG. DAGS SKÝRINGAR TEIK HANN RÝNT SAMP

tpz Kirkjuveg 23 900 Vestmannaeyjum Sími 481-2711 tpz@teiknistofa.is www.teiknistofa.is
teiknistofa

ÚTG. DAGS 22.06.2018	HANNAÐ BB	MÆLIKVARÐI 1:50 (A1)
YFIRFARID PZ	TEIKNAD RS/BB	1:100 (A3)

SAMPYKKT: *Tpuz, BB, 22.06.2018, 22.06.2018*

SKÓLAVEGUR 7 VESTMANNAEYJUM
 FJÓLBÝLISHÚS
 LAGNATEIKNINGAR
 LOFTRÆSTIKERFI
 GRUNNMYND - 3 HÆÐ

VERKFANG 1722 TEIKNING 344