


SAMPYKKT I BYGGINGANEFND
17.02.93
BYGGINGAFULLTRÚINN I VESTMANNAEYJUM
Valur Þorgerðsson

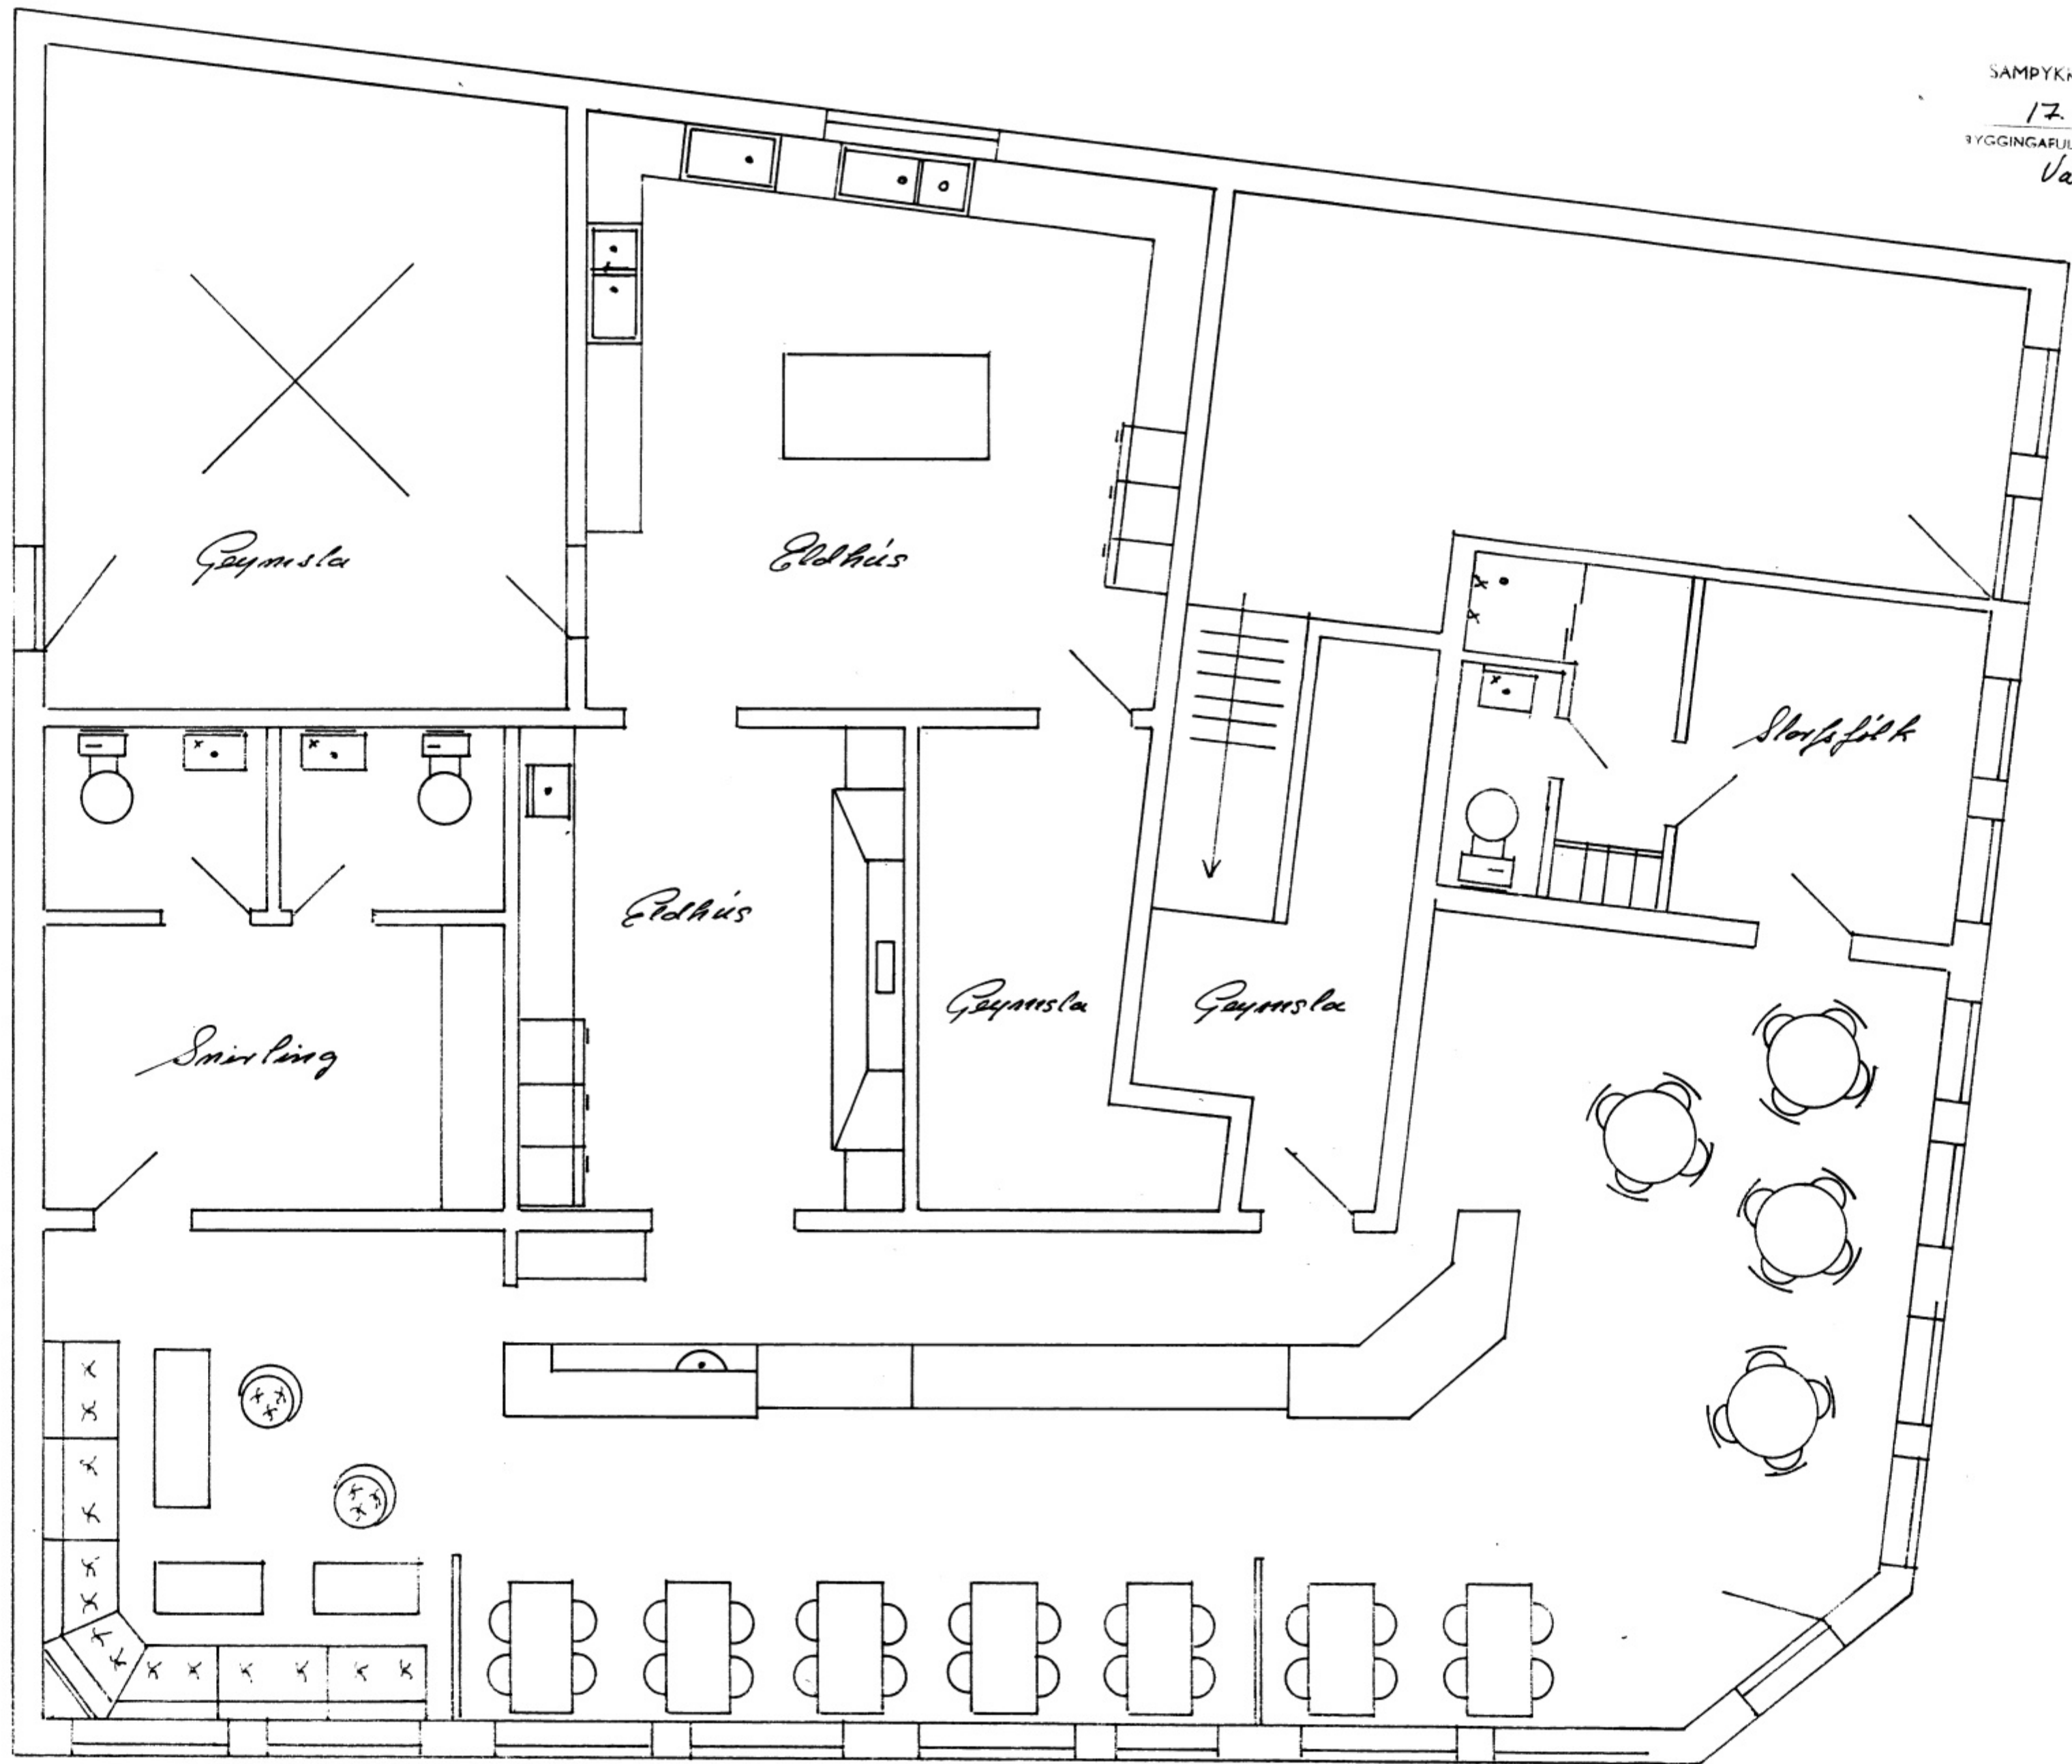

Skólaútgáfa 1
Vestmannaeyjum
Mk. 1:50
Gottar Þorgerðsson