




*Handwritten signature*

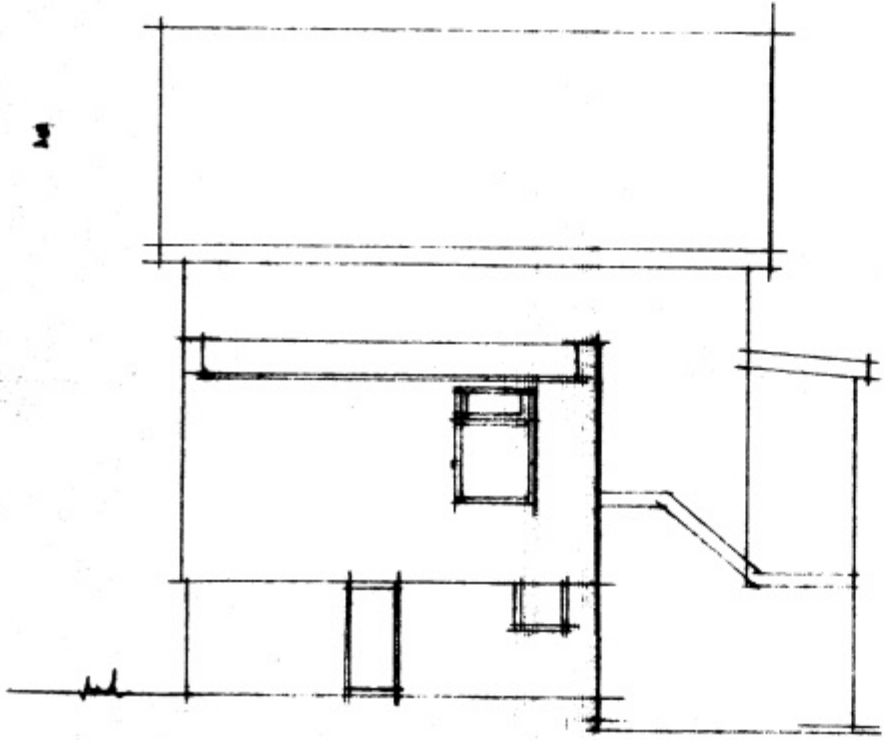


AUSTURHLÍÐ

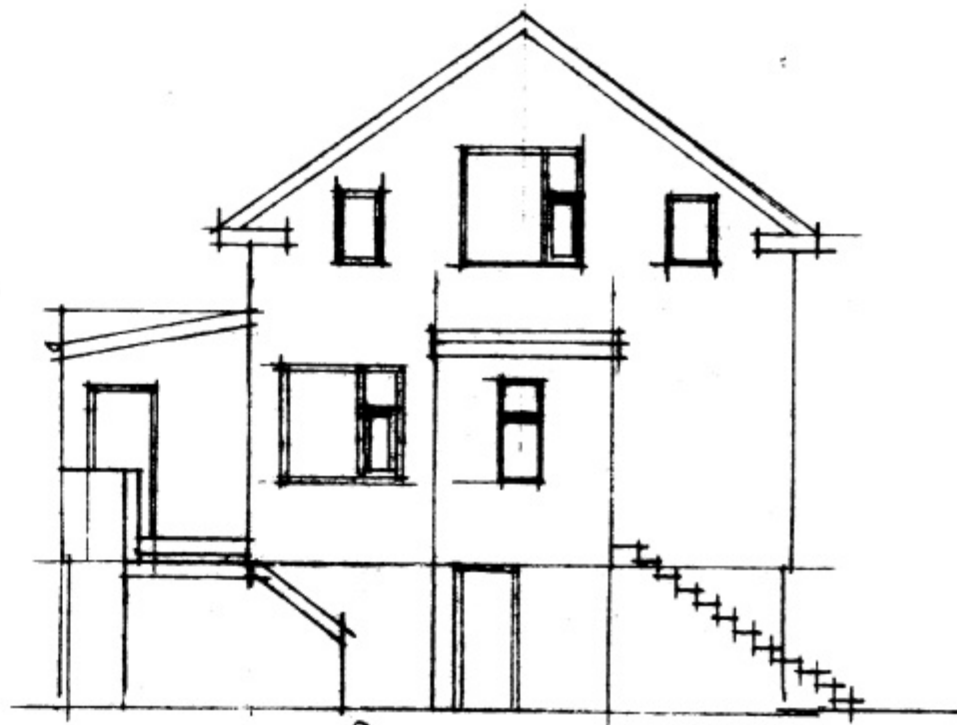


NORÐURHLÍÐ

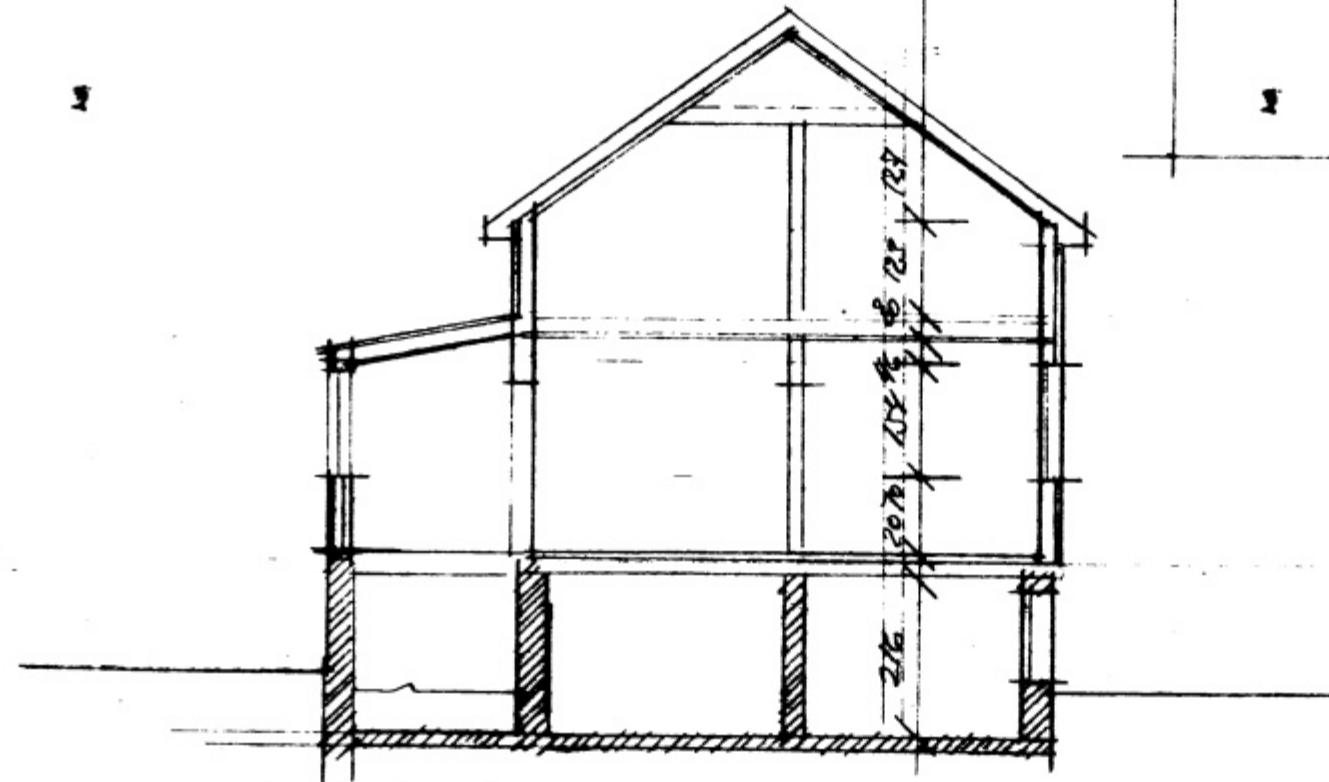


SNIT A-A 1:100

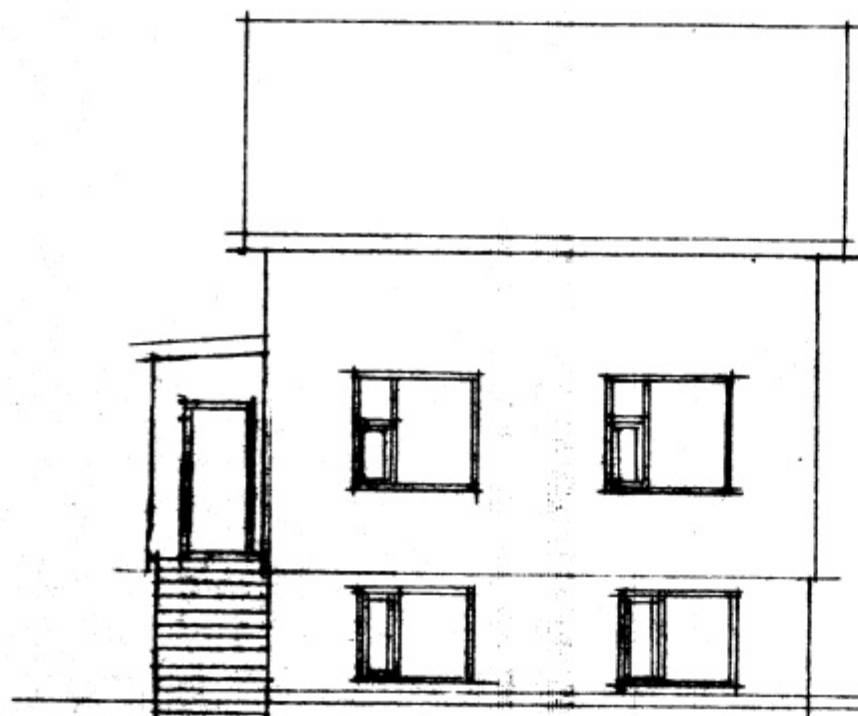


VESTURHLÍÐ

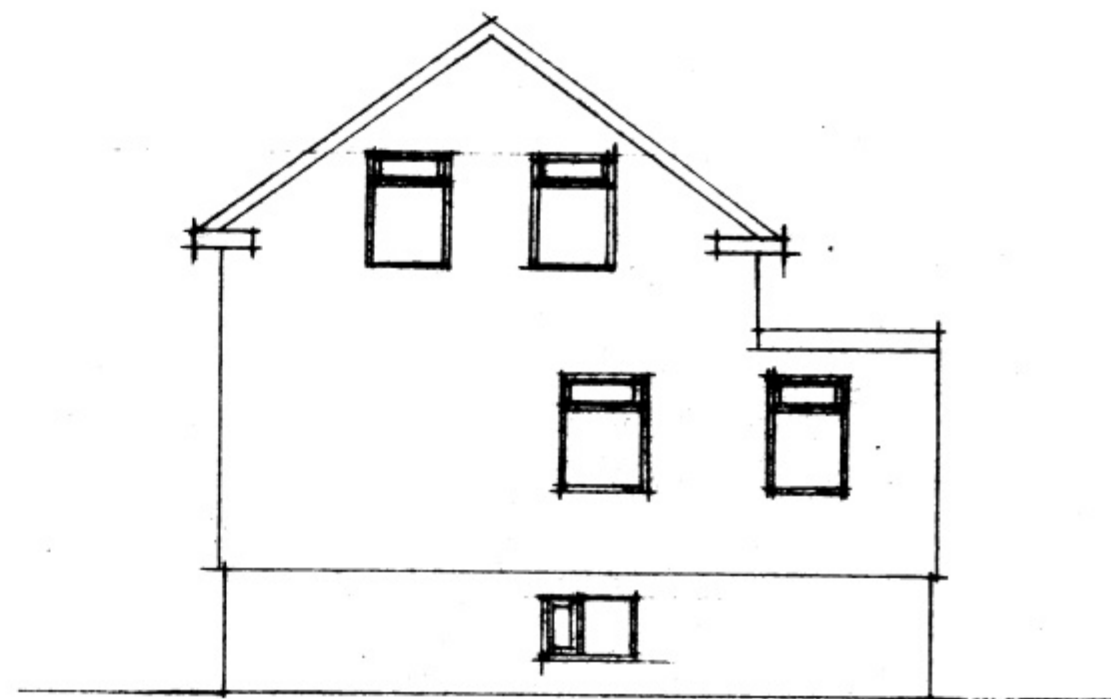


SÚÐURHLÍÐ

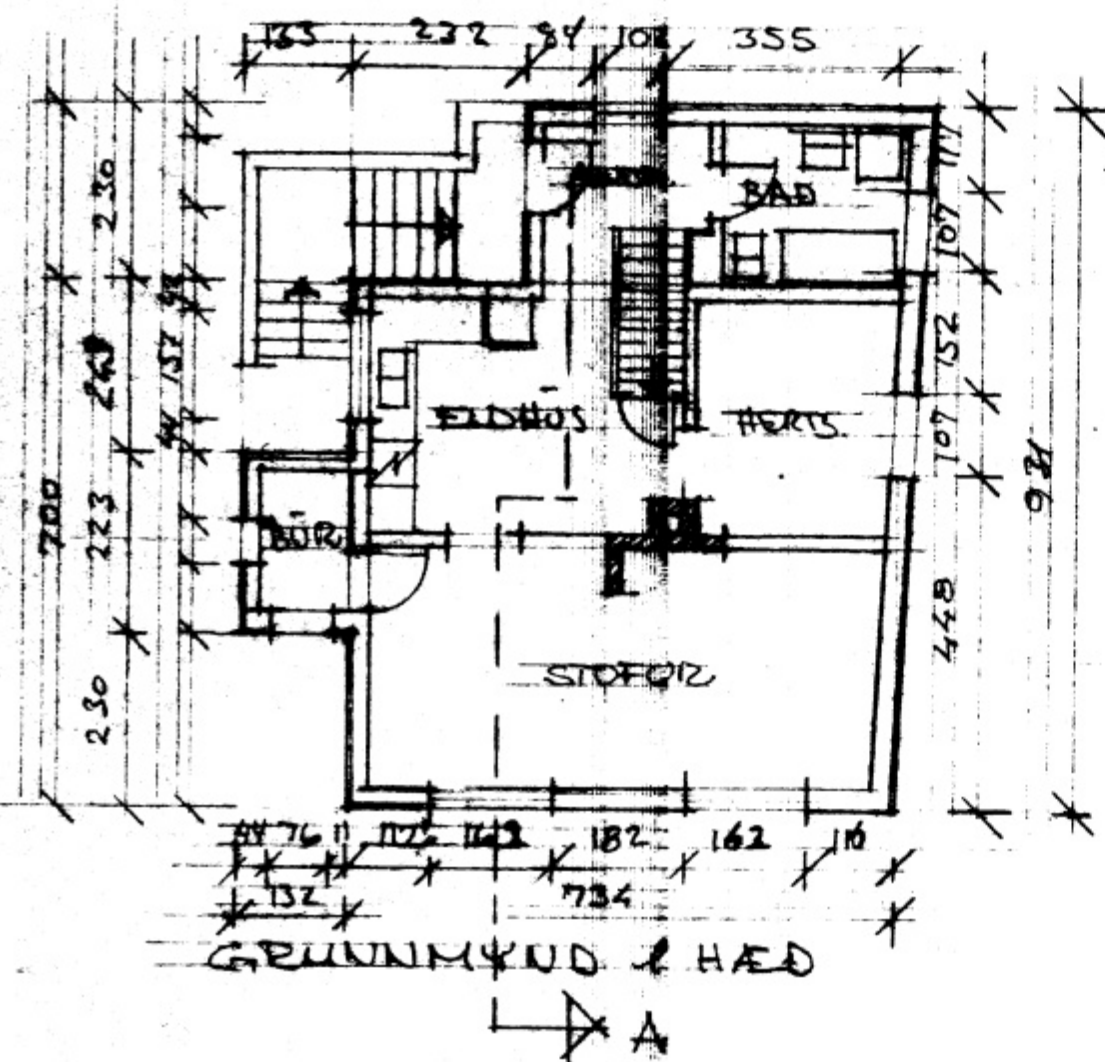

GRUNNMYND 1 HÆÐ

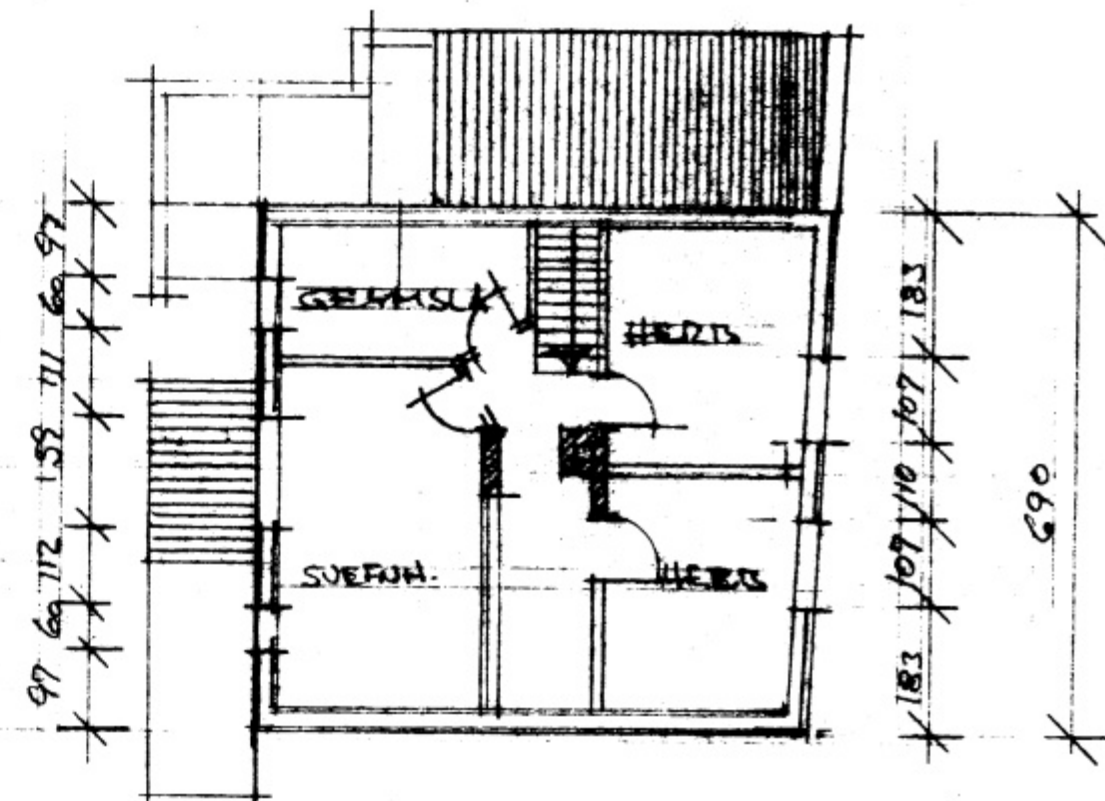

GRUNNMYND 2 HÆÐ

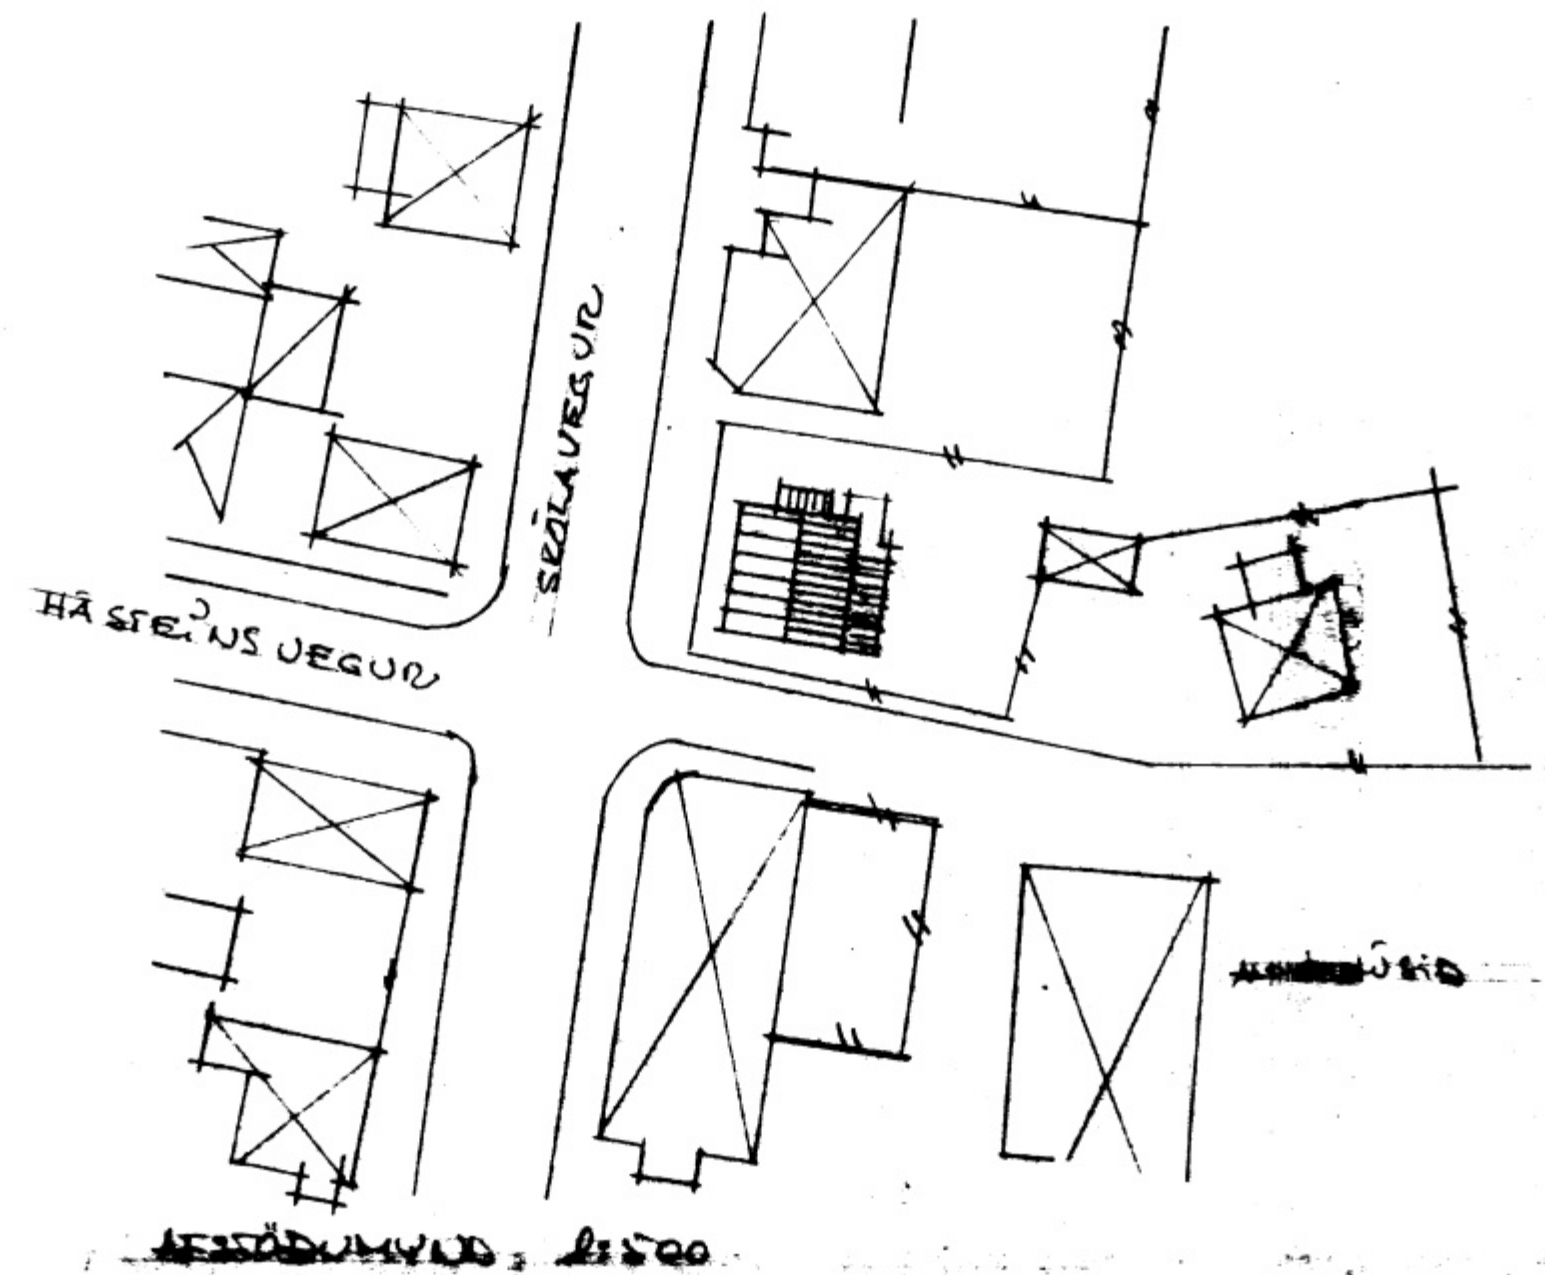

STADMYND 1:500

