



5771


SAMÞYKKT / BYGGINGAÁRÞEYLA
24-01-91
BYGGINGAÞULLTRÚINN / VESTMANNNAEYJUM
Valtari Kristjánsson

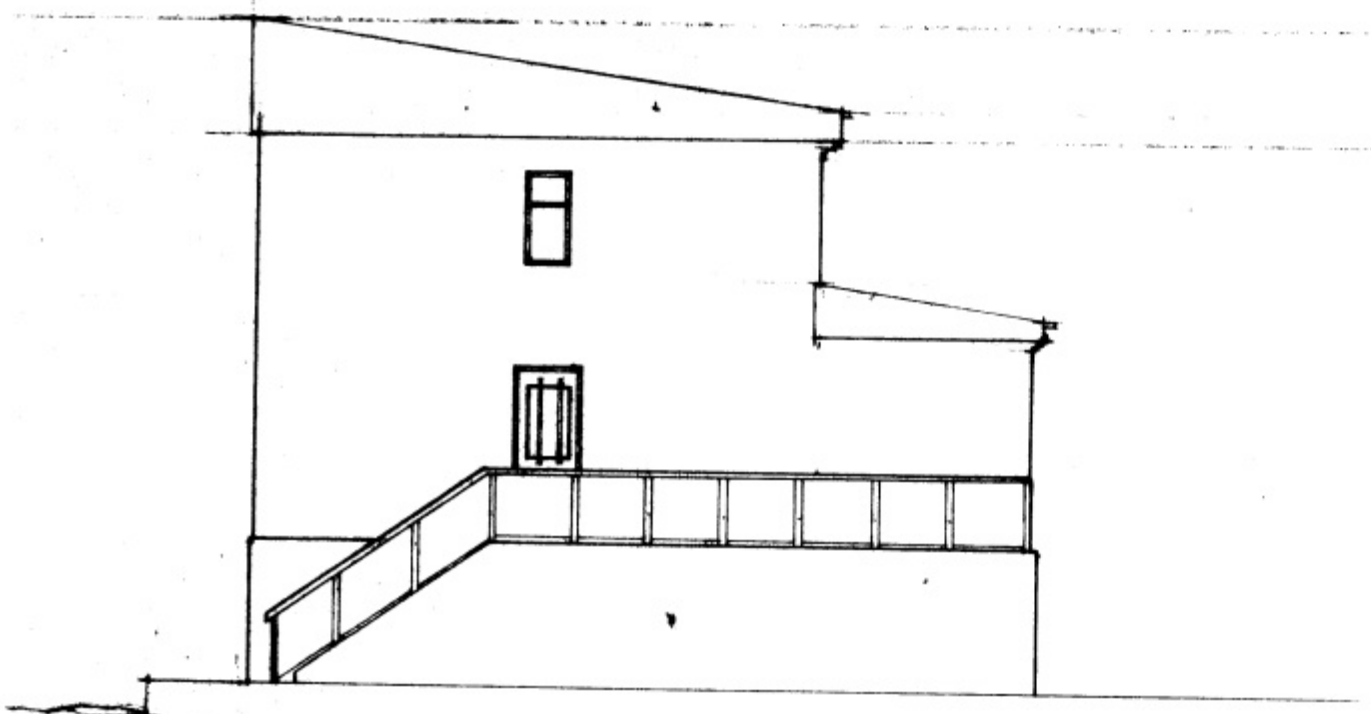


NORÐUR

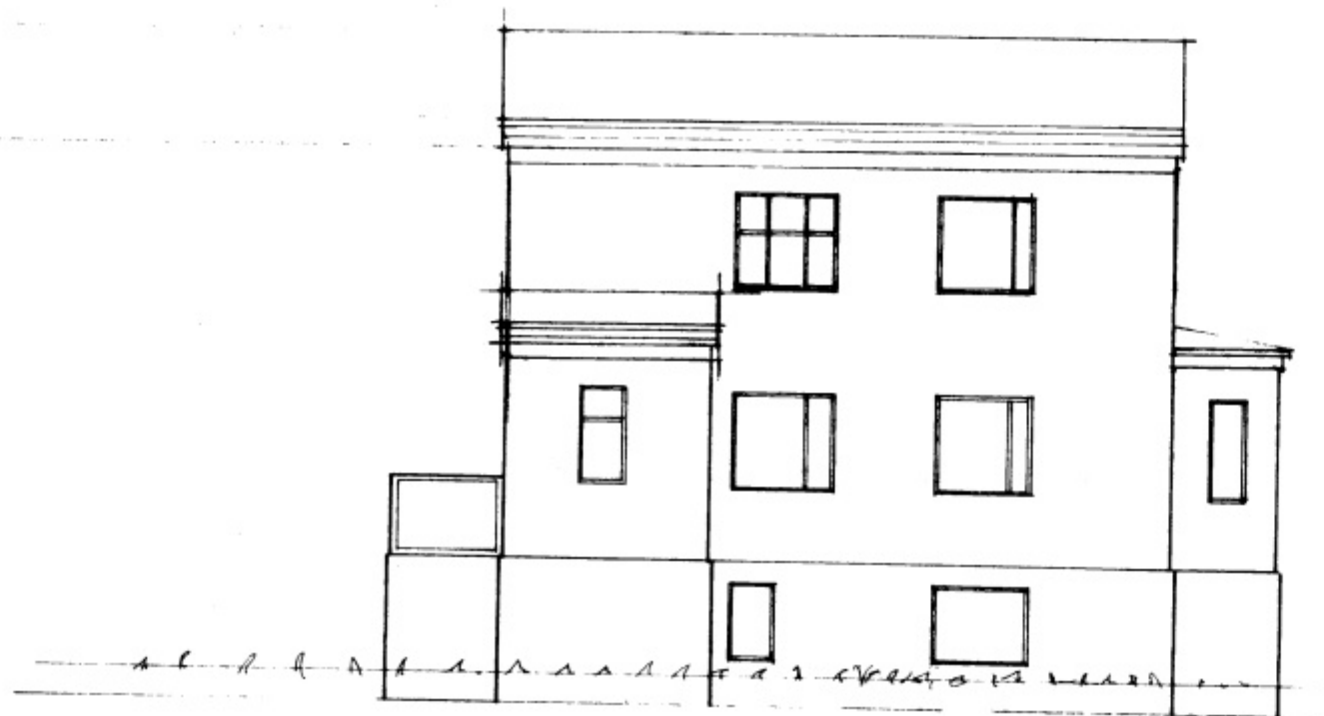


VESTUR

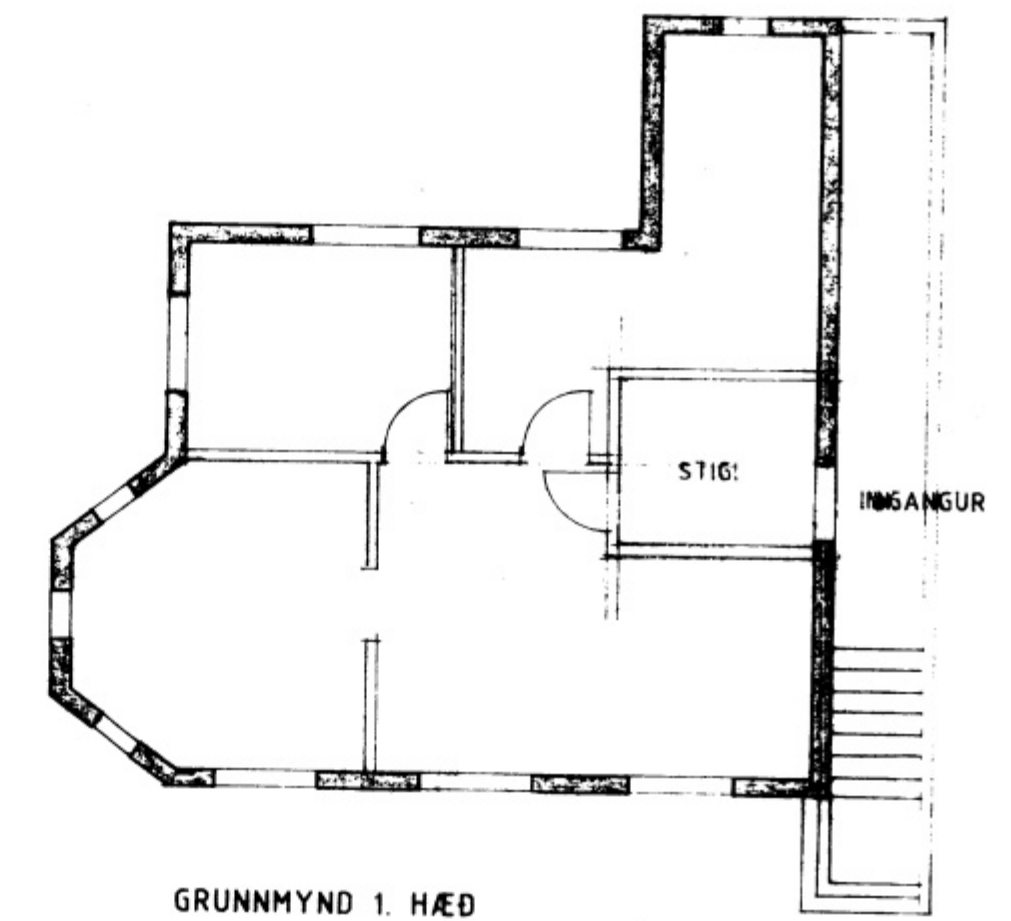


GRUNNMYND 1. HÆÐ

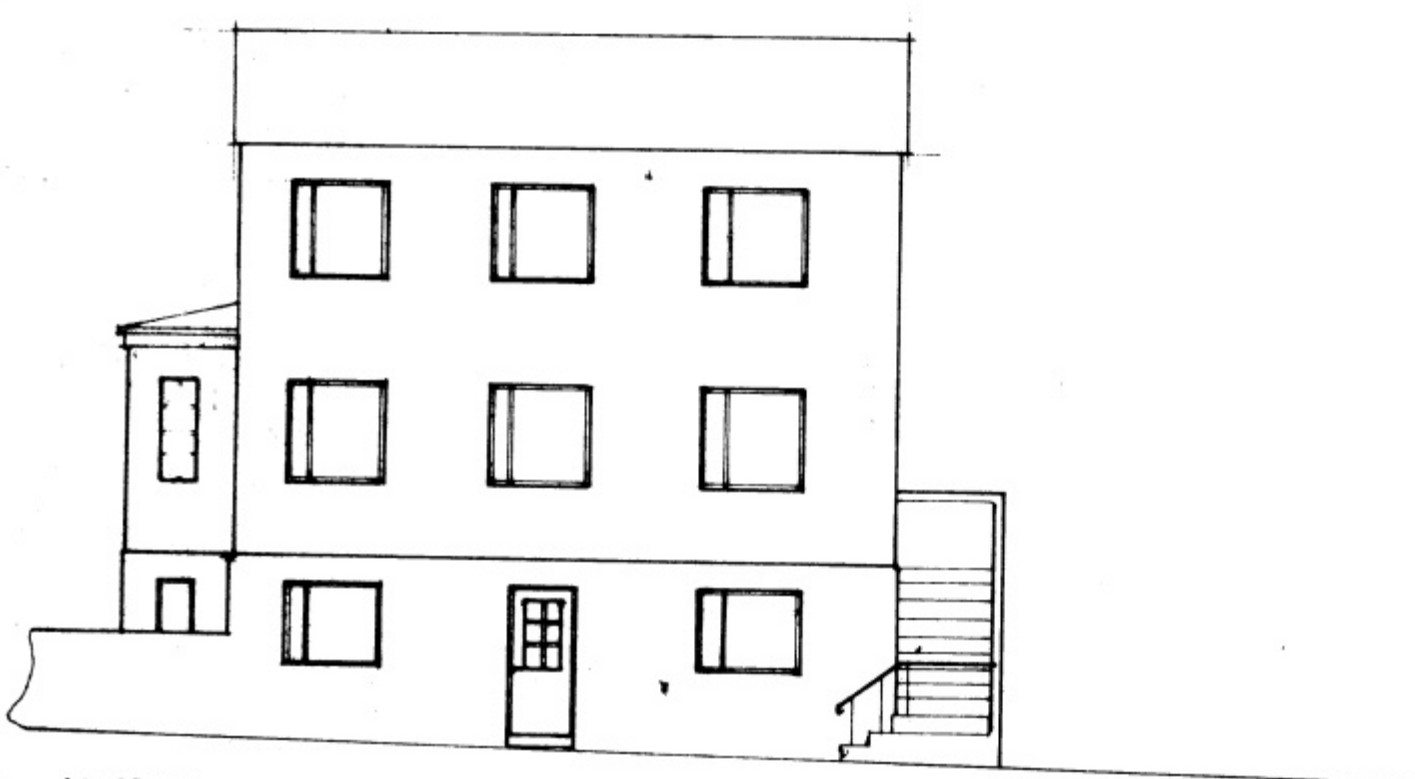

AUSTUR

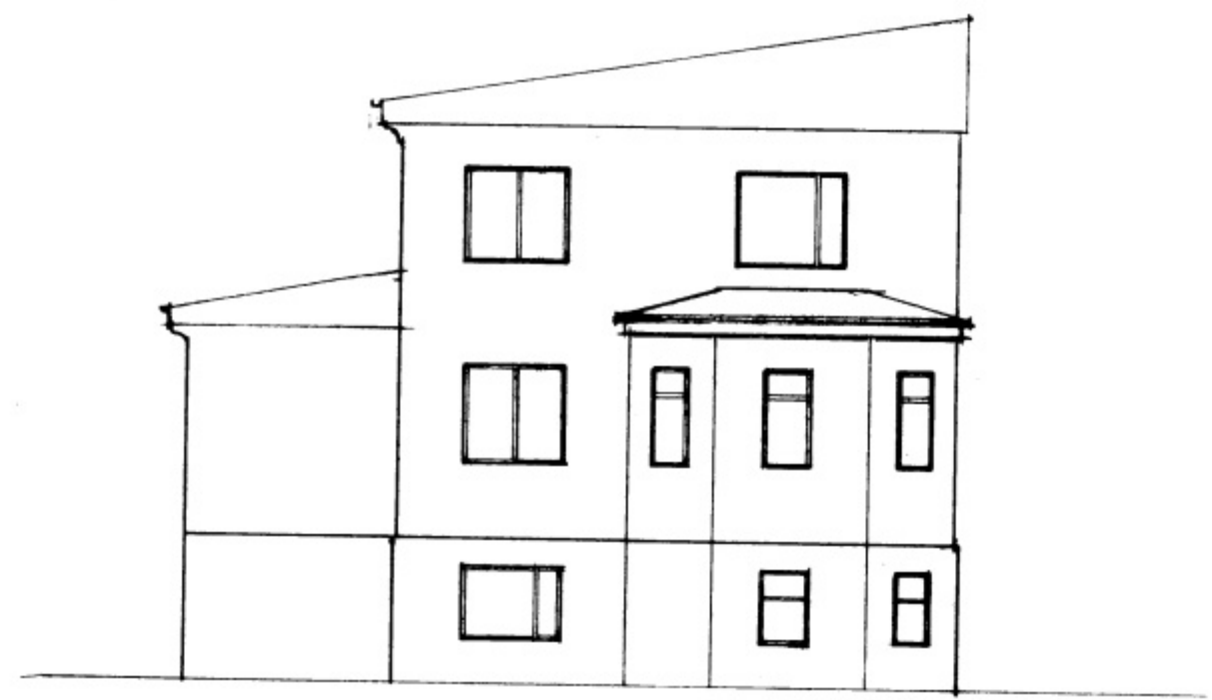

SUÐUR

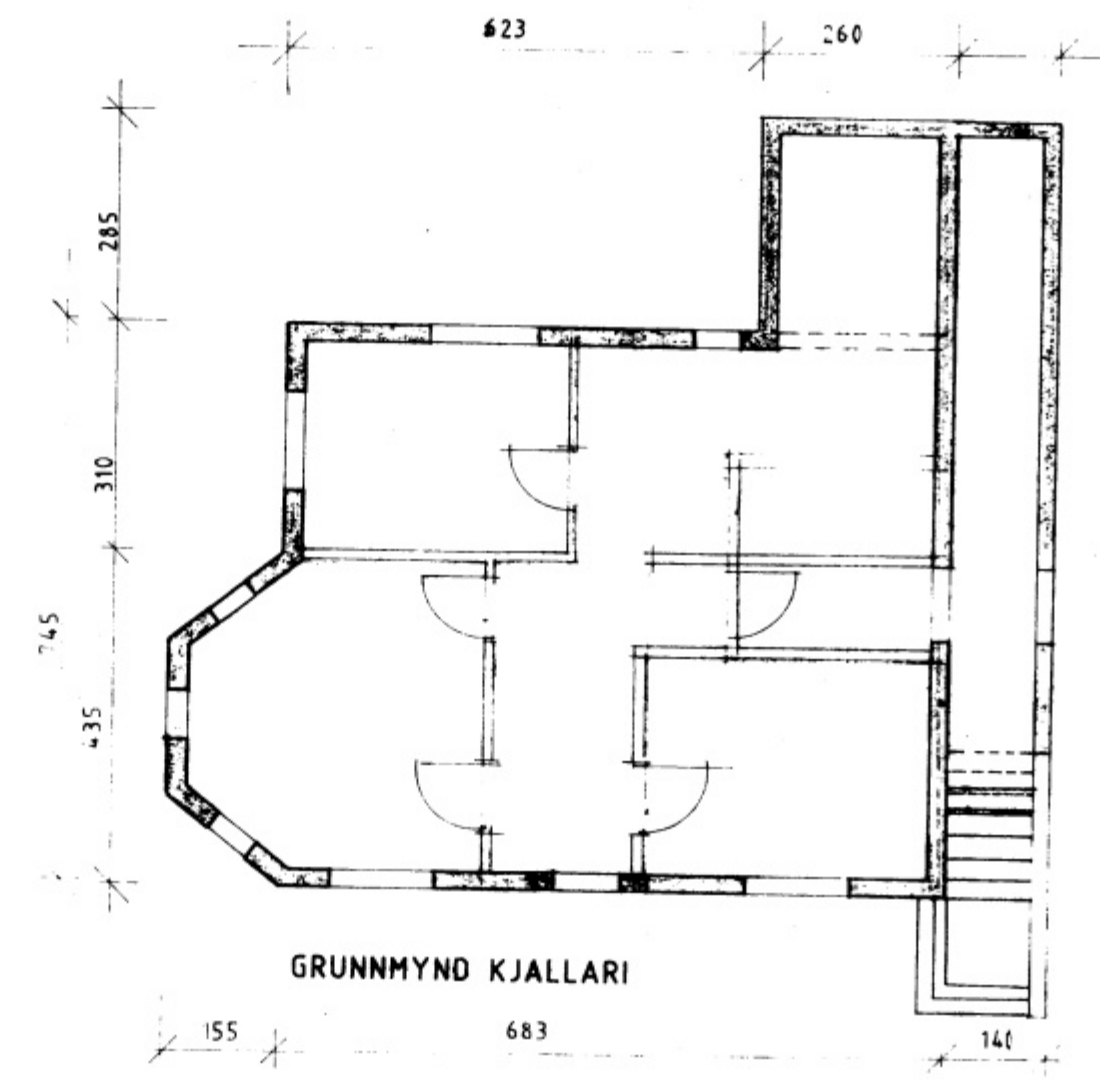

GRUNNMYND KJALLARI

F			VERK	SKÓLAVEGUR 22 Vestmannaeyjum
E				BREYTING Á PAKI
D				ÚTLIT, GRUNNMYNDR 1. OG 2. HÆÐ
C				
B				
A	JAN 91	NÝTT PAK-GLUGGI	TEIKN. NR.1 A	AF 8415
BR.	DAGS.	BREYTING	HANNAÐ P Z	TEIKNAD S.S.
PÁLL ZÓPHONIÁSSON BYGGINGAÆKNIFRÆÐINGUR KIRKJUVEGI 23 - 98-2711 900 VESTMANNNAEYJUM			KVARDI 1:100	
			DAGS. APRÍL 1984	