



519


SAMPYKKT I BYGGINGANENE  
06-07-89  
BYGGINGAFULLTRÚINN / VESTMANNAYGIUM  
Jón Þrágsson

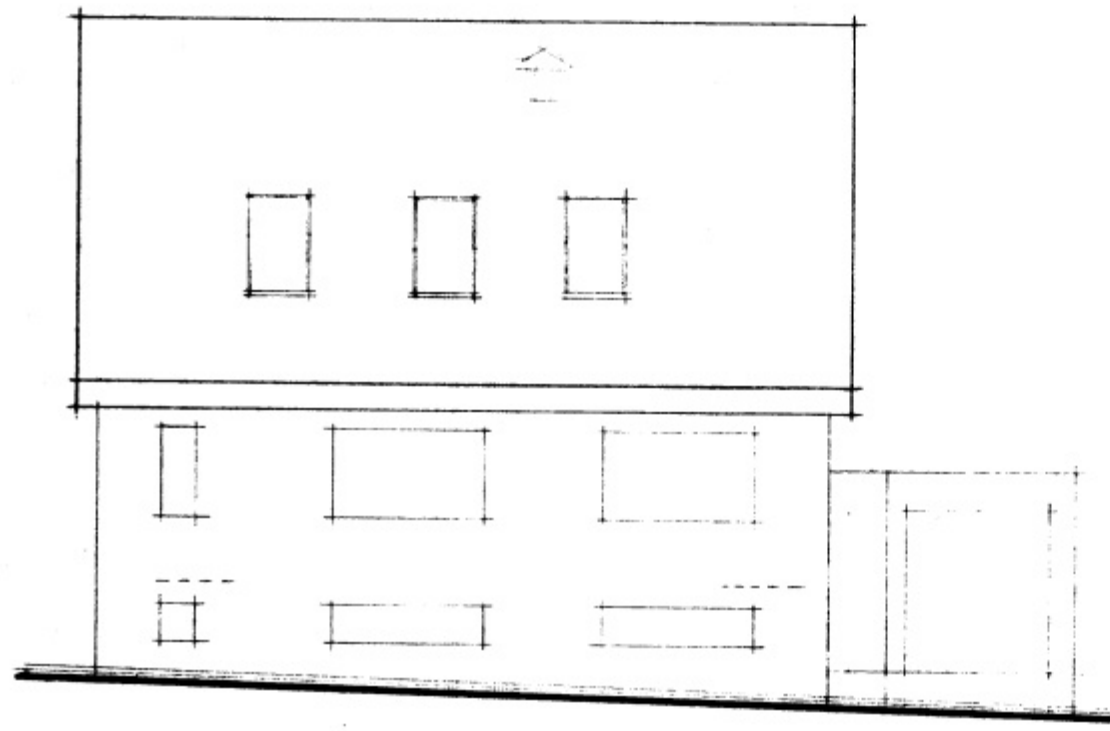


AUSTURHLID AD SKOLAVEGI

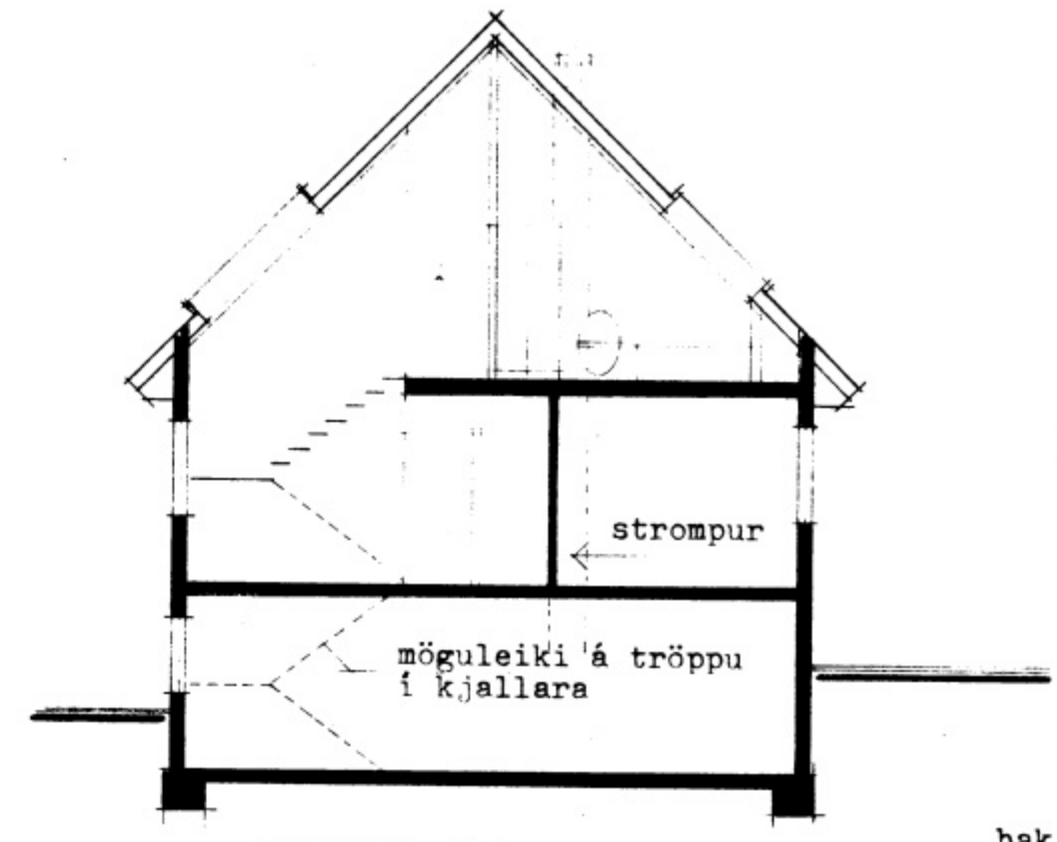

SNEIÐING A-A

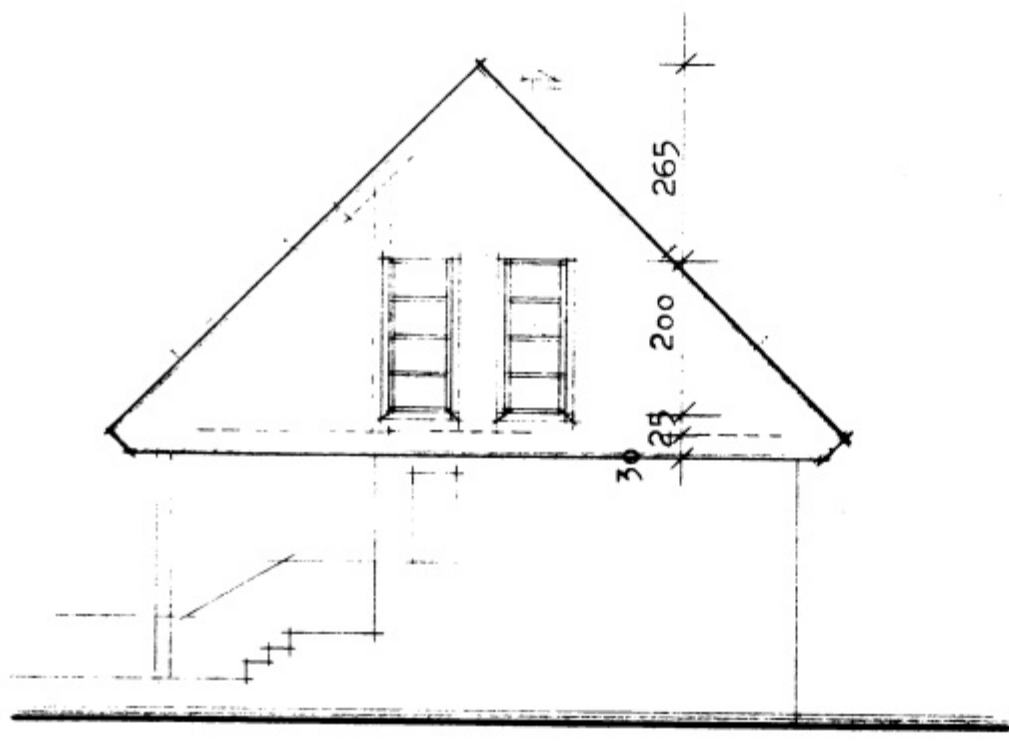


SUDURHLID AD BREKASTIG

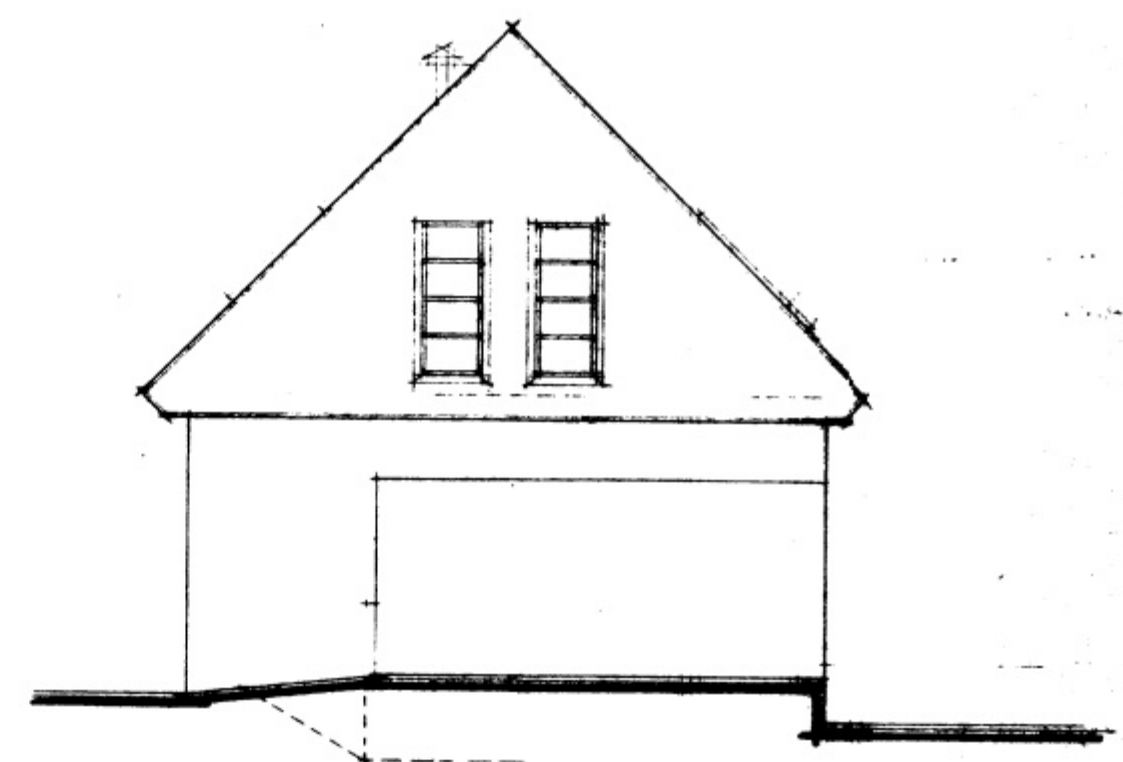


NORÐURHLID


Þak og þakbrúnir klætt með lituðu stáli, t.d.  
Plannja grátt nr 40  
GROCO grátt nr 7035  
veggir hvítir

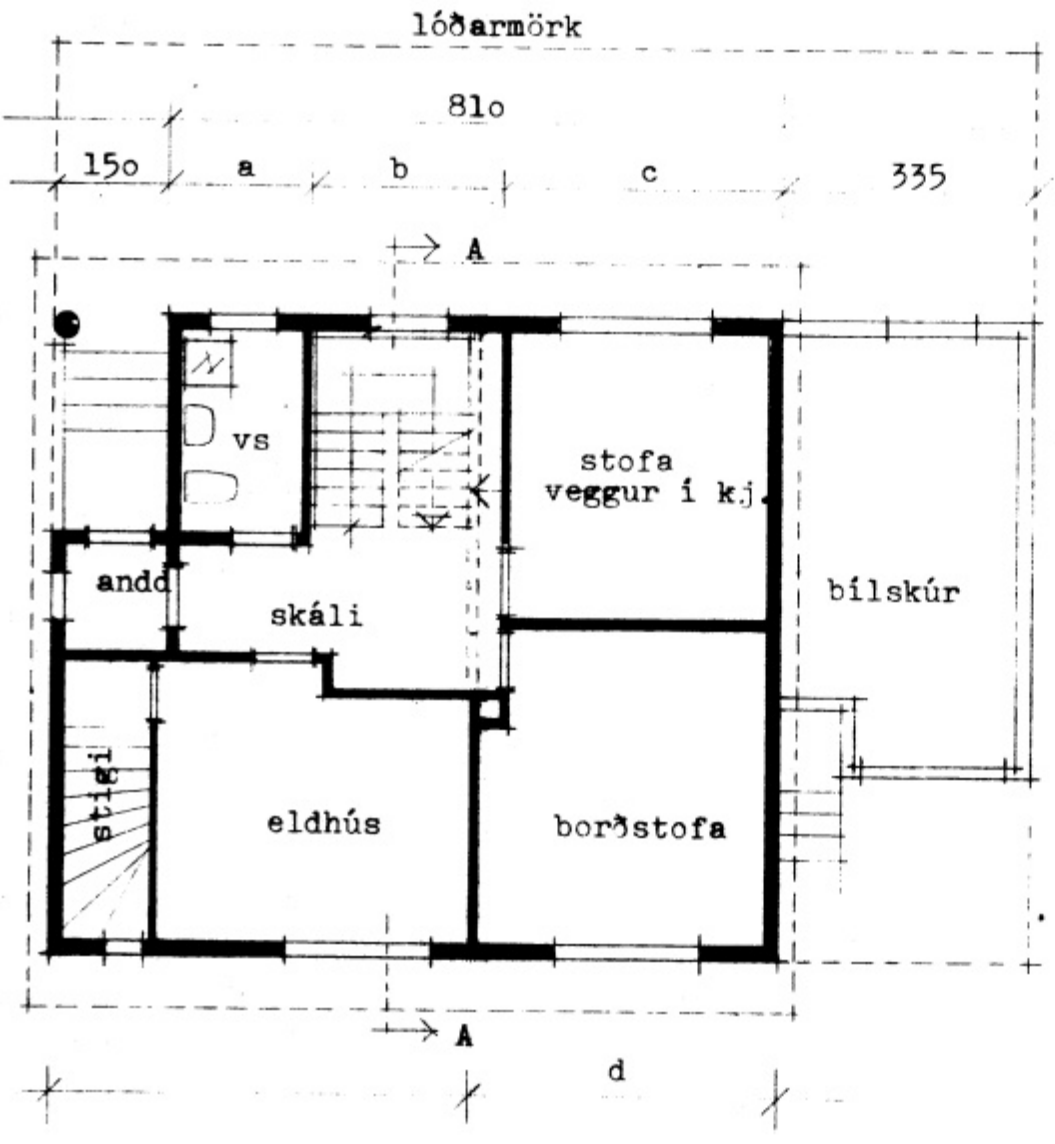


GRUNNMYND 1. HÆÐ

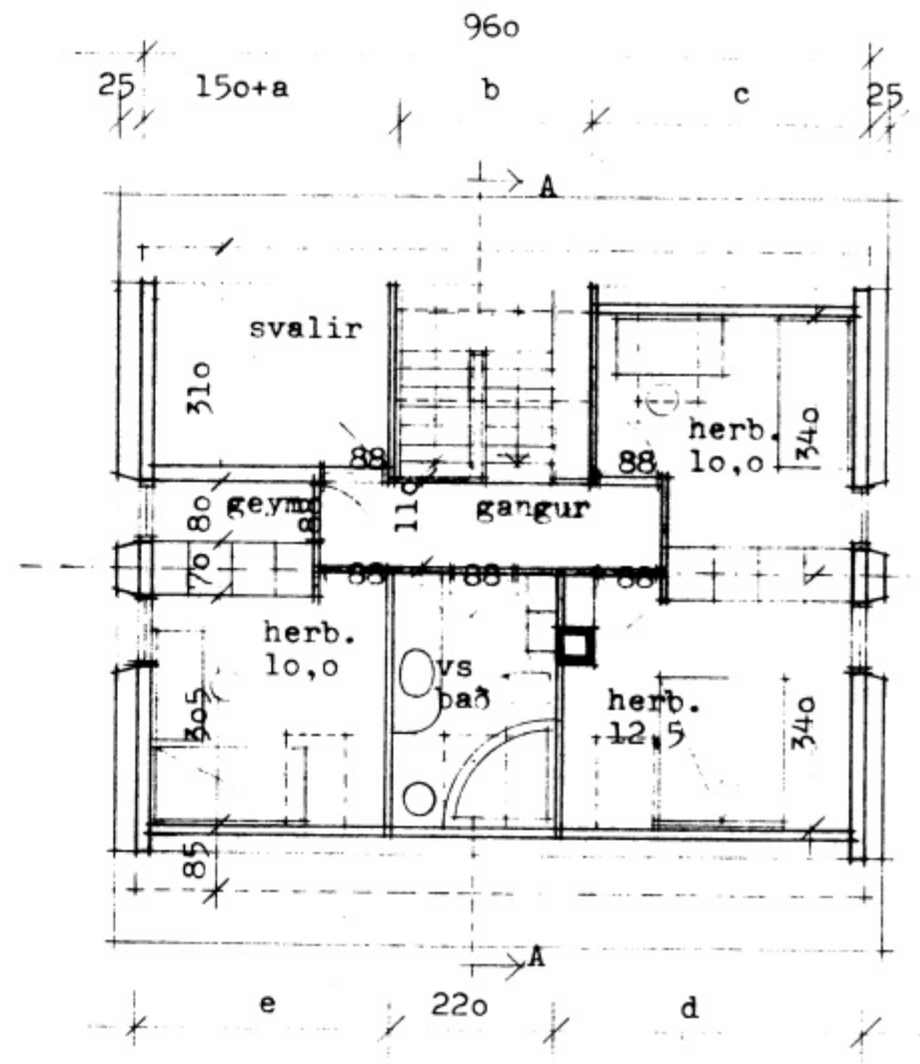

GRUNNMYND RISHÆÐ

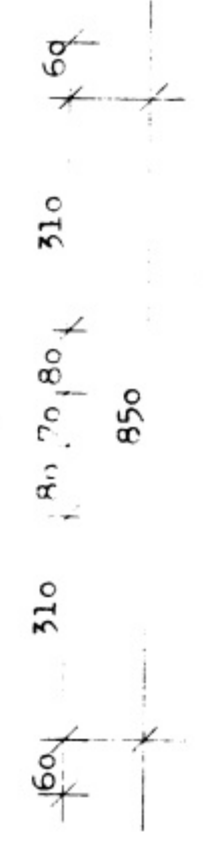

flatarmál eldri bygg 77,3 m<sup>2</sup>  
flatarmál rishæð 72,0 m<sup>2</sup>  
rúmmál rishæð 189,0 m<sup>3</sup>

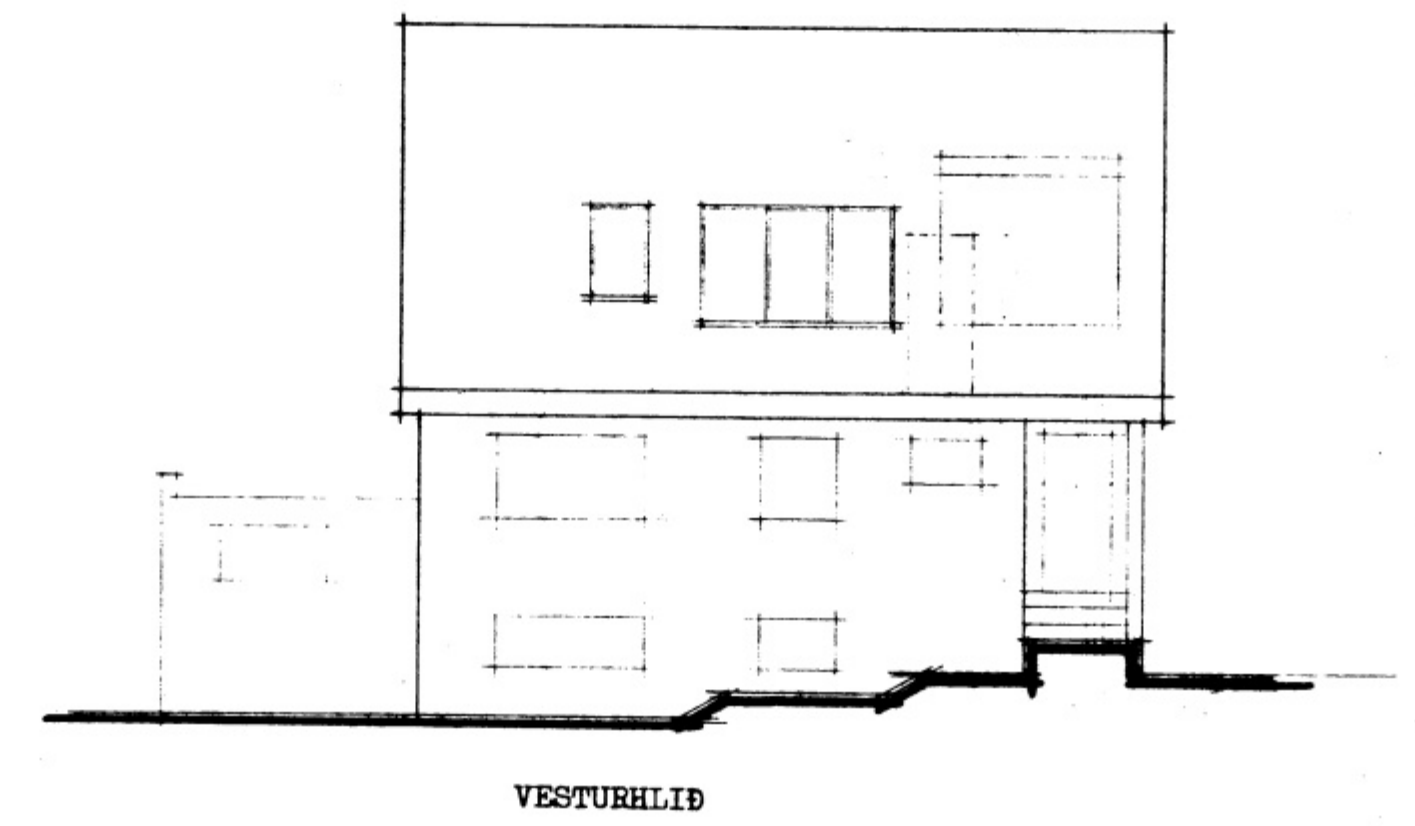

VESTURHLID

VERKFRUM SEÐUR 26, VESTMANNAYGIUM  
NEFTI TEGN. S. JONSSON, S. JONSSON, S. JONSSON  
DAGUR 14. 7. 89. REV. 1  
ENDURGA  
HANNAÐ TEGN.  
SUDL. GASTI JONSSON, ARSITERUR  
RÁÐUNGF. S. 101, ARSITERUR, S. JONSSON