


6923

10 APR. 1997

BYGGINGARLITRAN / VESTMANNAEYJUM

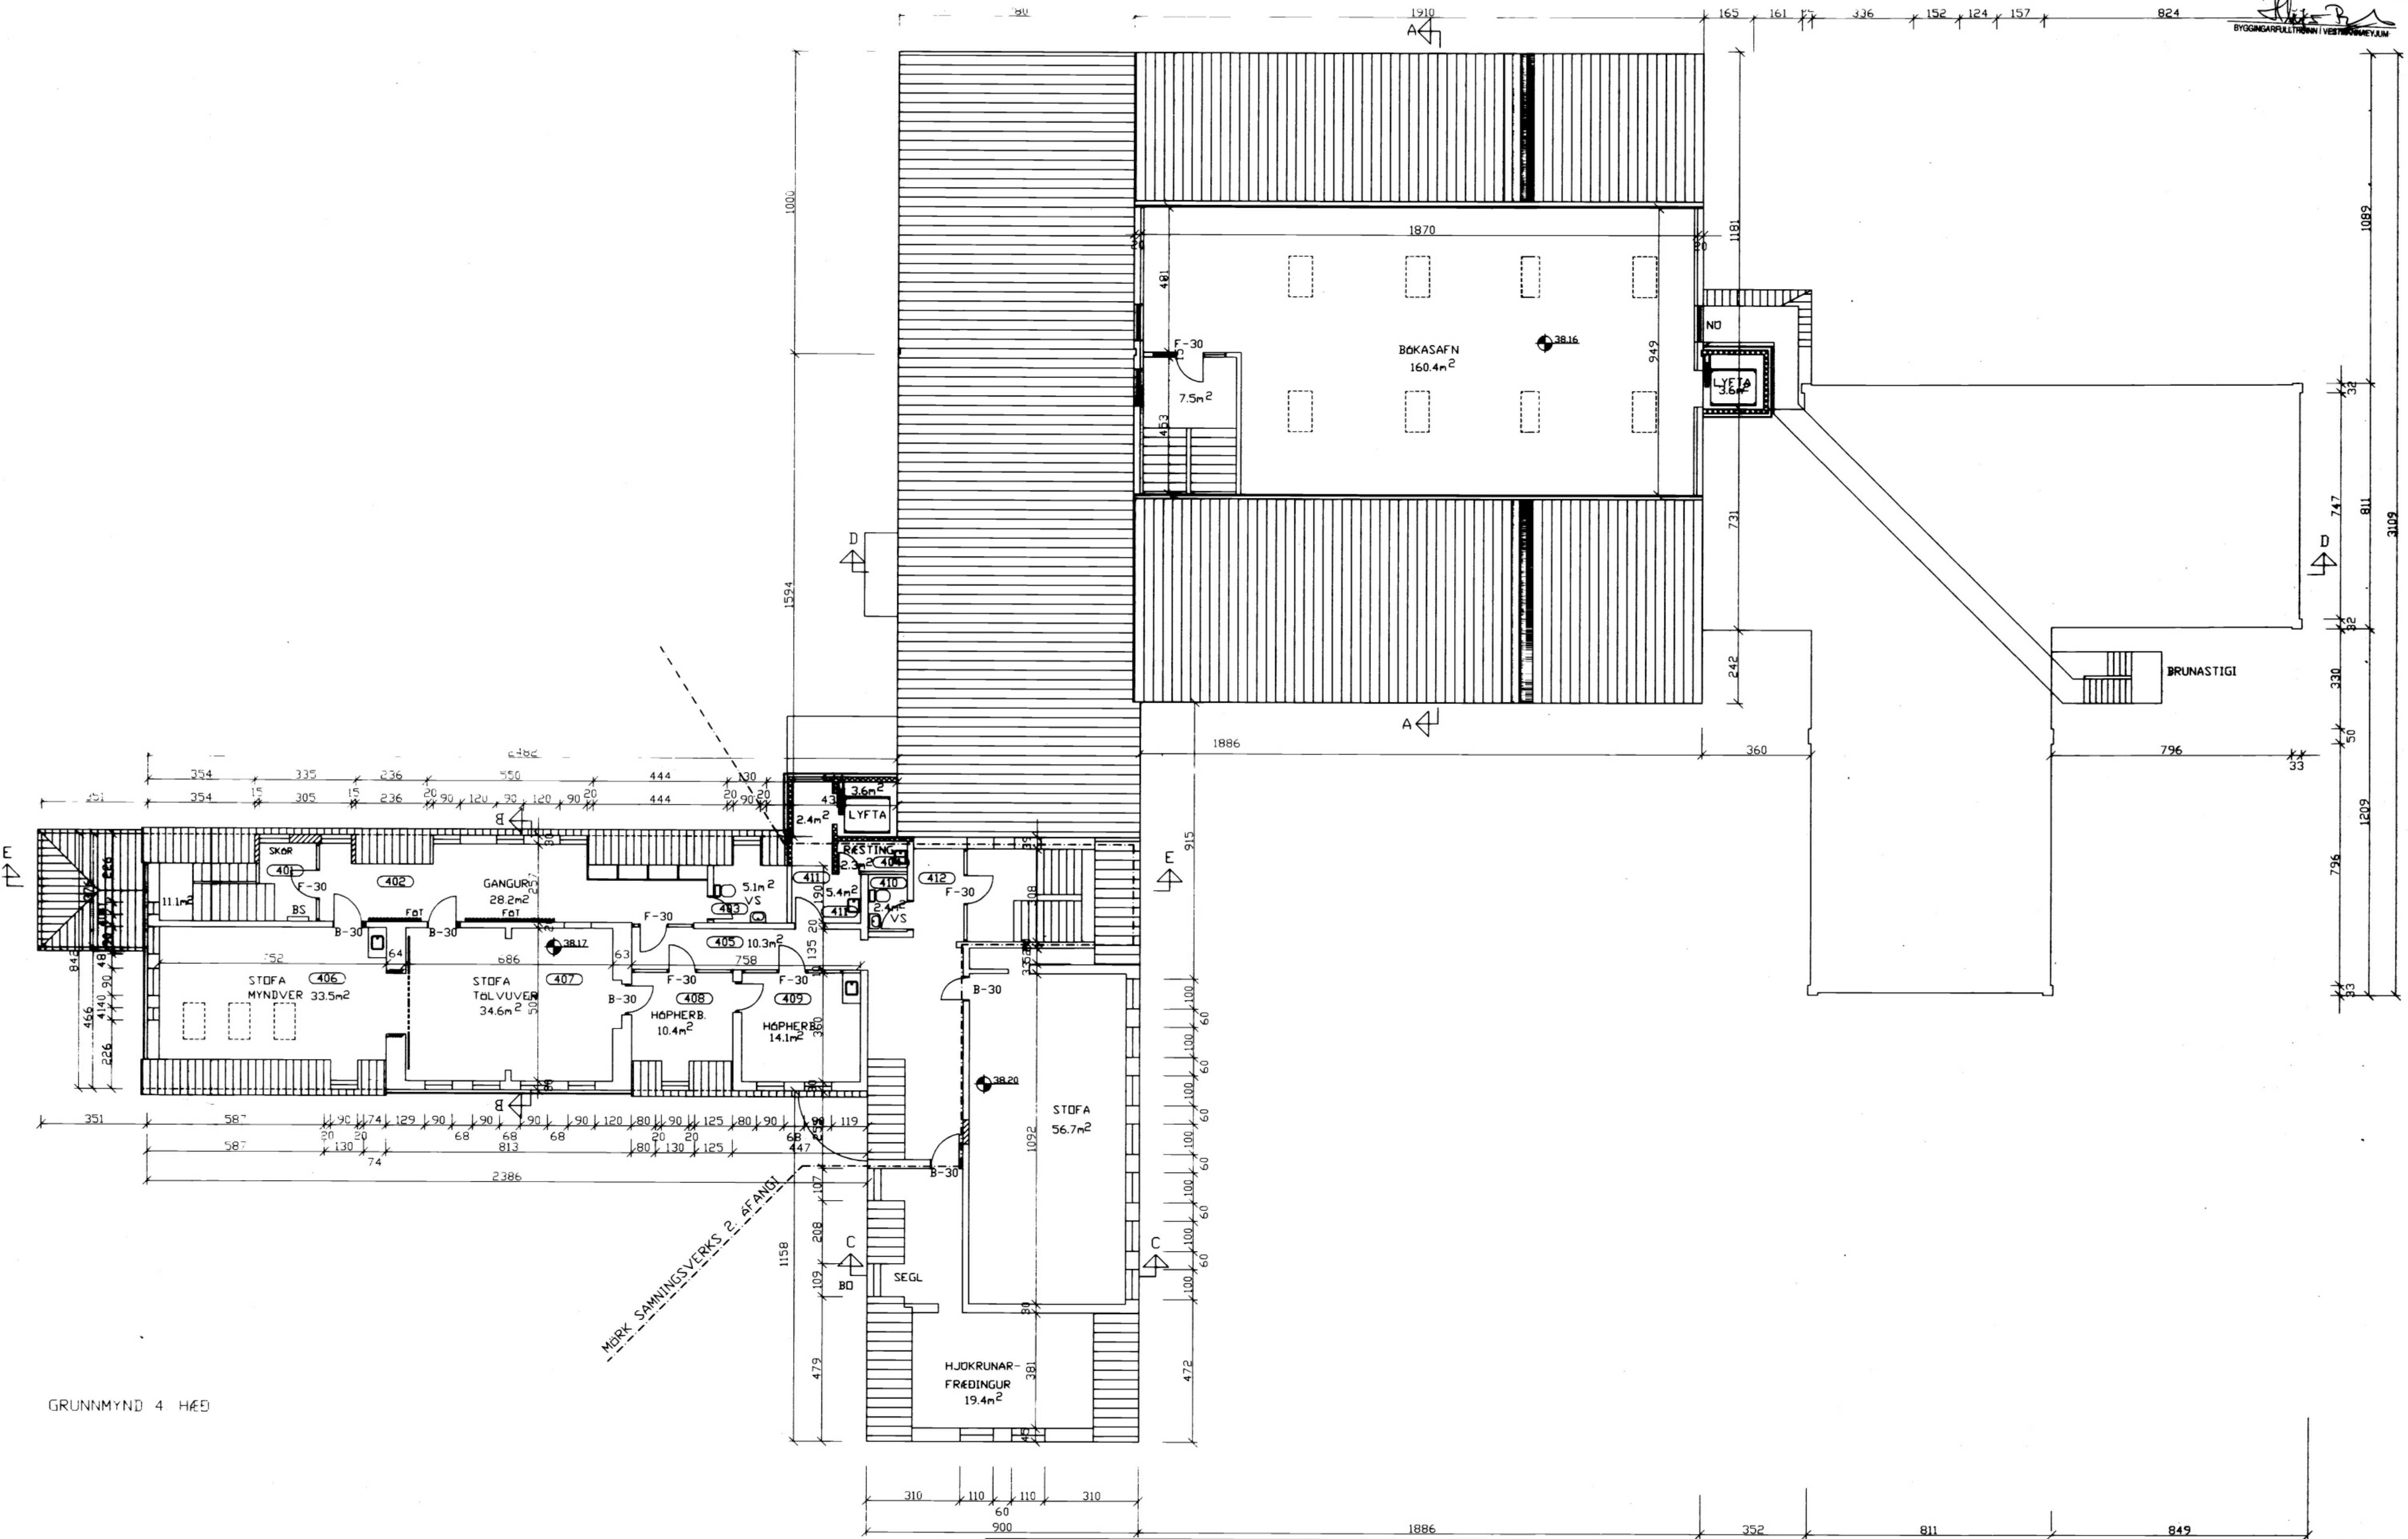

GRUNNMYND 4 HÆÐ

MERK SAMMUNINGVERKS 2. AFANGI

breyting		verkheiti BAUGGLI VESTMANNAEYJA 2. AFANGI		PÁLL ZÓPHÓNIASSON TEIKNISTOFA		verk nr.9644		dags. MARS 97	
breyting A		breyting C		verkefni GRUNNMYND 4. HÆÐ		RÁÐGJAF AVERKFRÆÐINGUNUSTÁ F.R.V.		teikn. nr.104	
breyting B		breyting D				KIRKJUVEGI 23 900 VESTMANNAEYJUM.		breyting	
málkv. 1:100		teikn. EA		hannað PZ		SÍMI 98-12711, 12239 TELEFAX 98-13076			