


12516
5903

SÁMPYKKT Í BYGGINGAÆPND

25-10-95

BYGGINGAFULLTRÚINN Í VESTMANNAEYJUM

Fluss B.B.

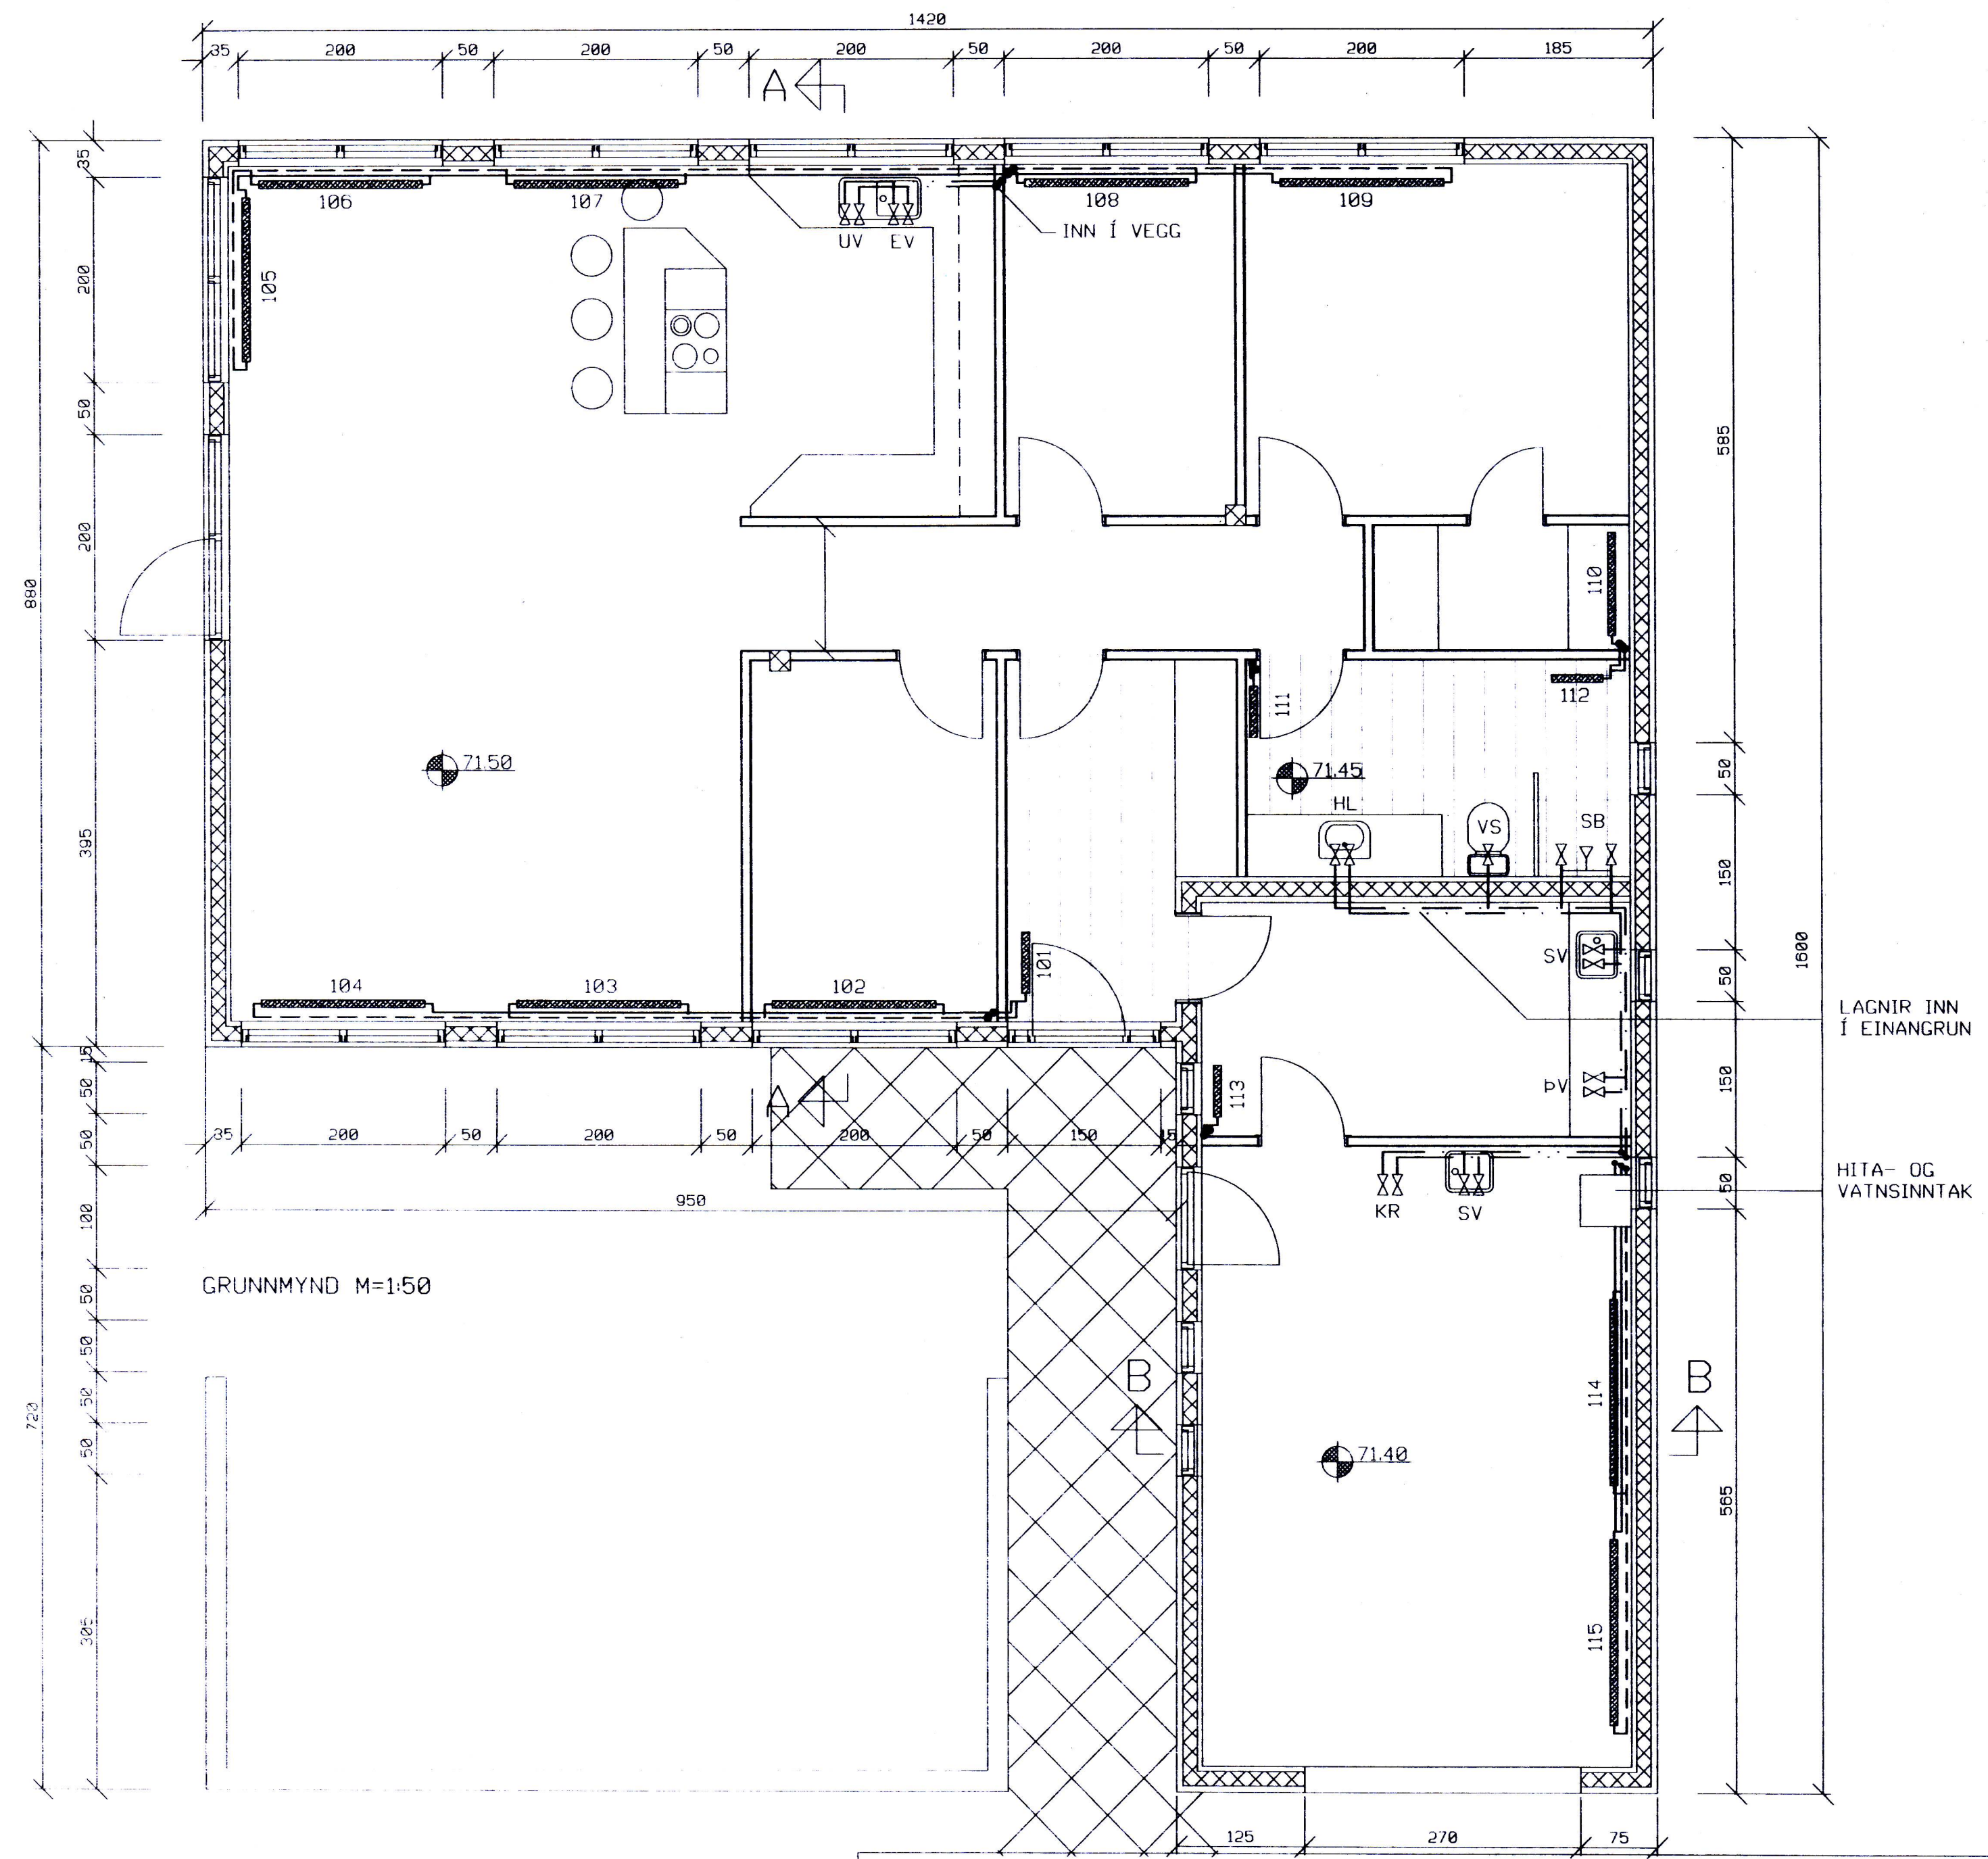

GRUNNMYND M=1:50

breyting		breyting C		verkheiti	SMÁRAGATA 9 VESTMANNAEYJUM	PÁLL ZÓPHÓNÍASSON TEIKNISTOFA RÁÐGJAF AVERKFRÆÐIÞJÓNUSTA F.R.V. KIRKJUVEGI 23 900 VESTMANNAEYJUM. SÍMI 98-12711, 12239 TELEFAX 98-13076	verk nr.9540	dags. NÓV. 95
breyting A		breyting D		verkefni	GRUNNMYND HITA- OG VATNSLAGNIR		tekn. nr.302	breyting
mælikv. 1:50	teikn. EA	hannað BB						

BYGGINGAFULLTRÚINN Í VESTMANNAEYJUM