SMÁRAGATA 2.

VESTMANNAEYJUM.

5816

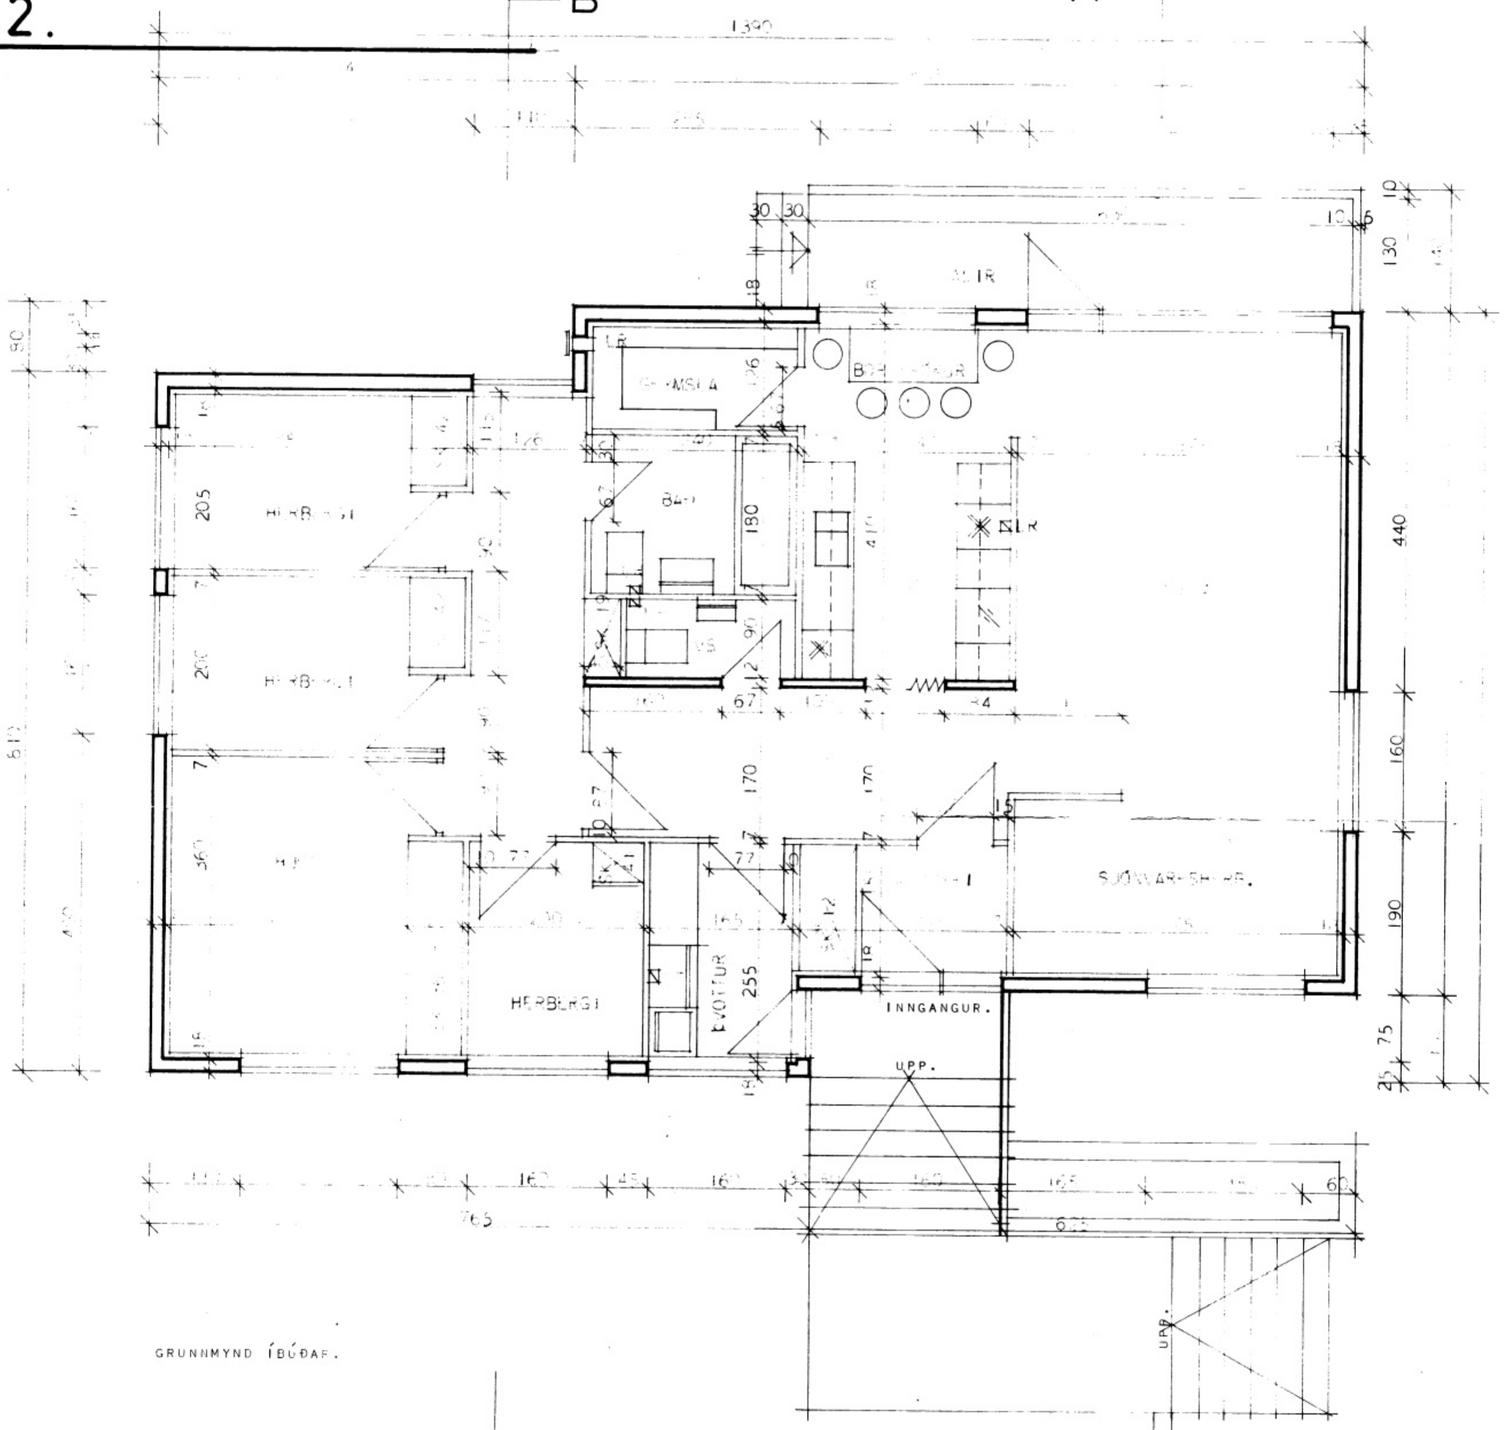

GRUNNMYND ÍBÚÐAR.

STAÐFÆRT Í MAÍ 1972.

HÚSNÆÐISMÁLASTOFNUN RÍKISINS

FJÖLBÝLISHÚS

GRUNNMYND

ÍBÚÐARHÆÐIR

MÁL 1:50

VERK NR. 2045

BLAÐ NR. 4

1969

Magnús Ingimundarson

Halldór Guðbjörnsson