


SMÁRAGATA 2.

VESTMANNAEYJUM.

5817

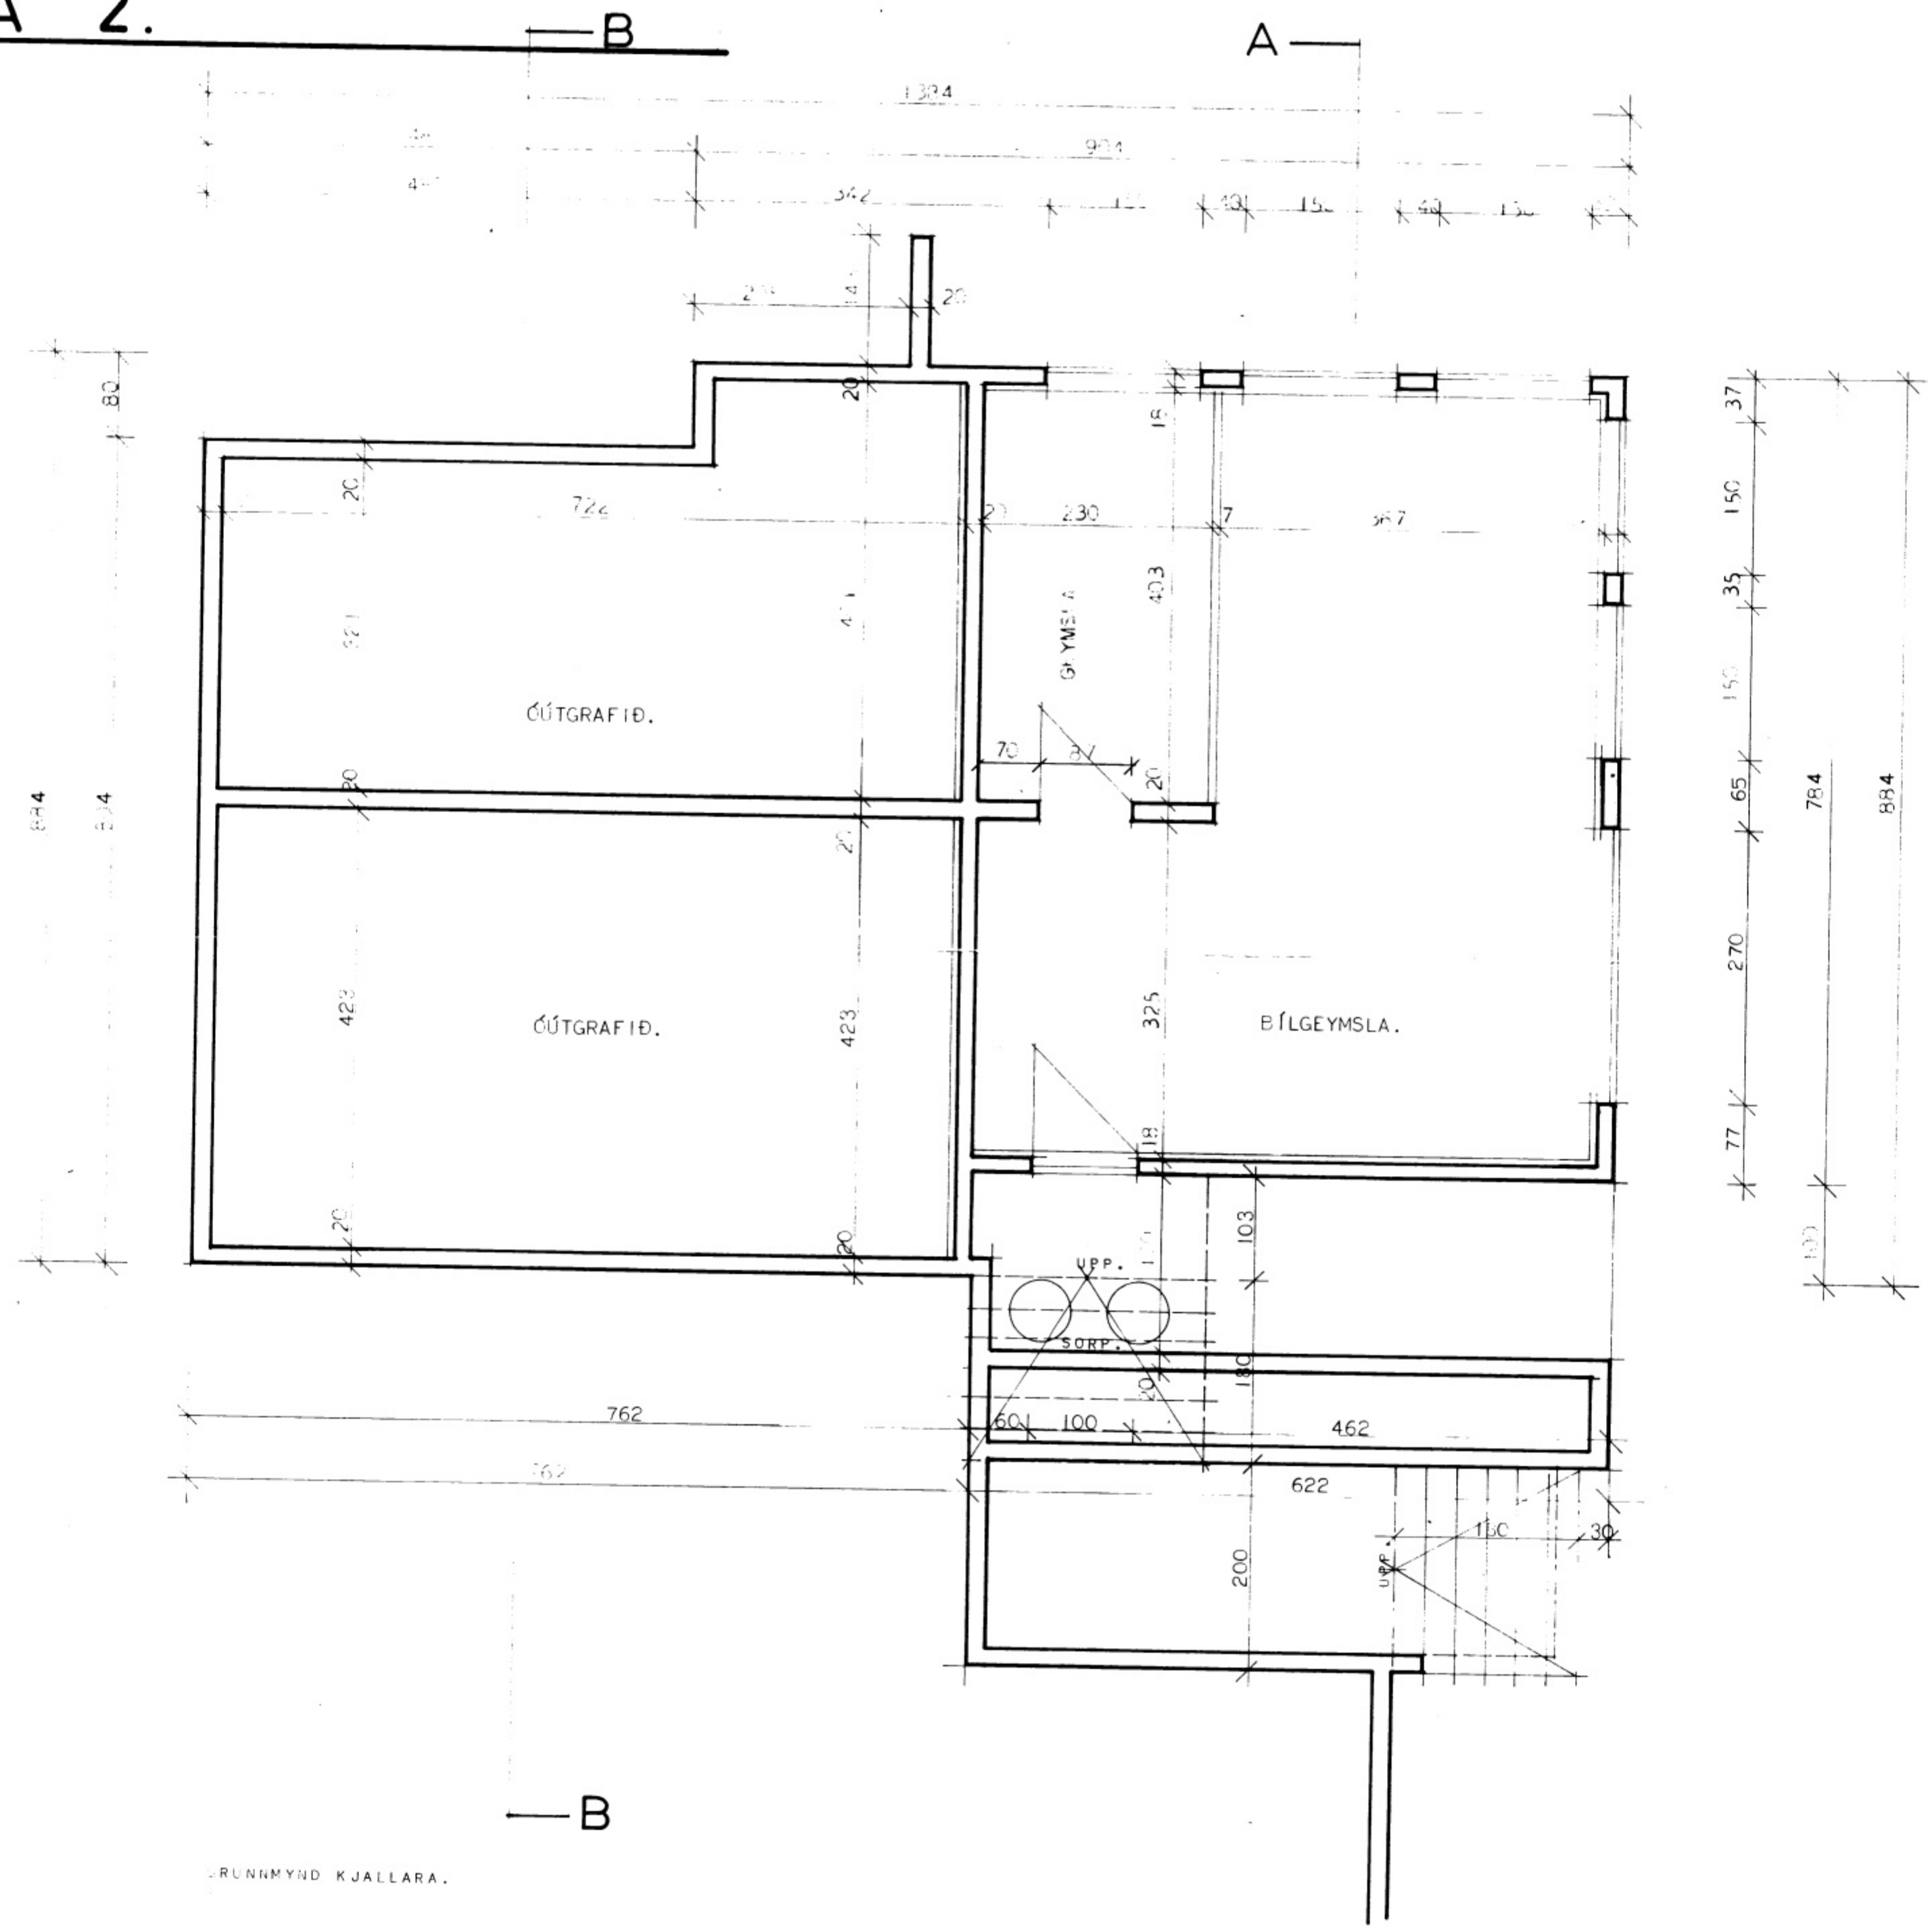

GRUNNMYND KJALLARA.

STAÐFÆRT Í MAÍ 1972.

HÖSNÆÐISMÁLASTOFNUN RÍKISINS	
GRUNNMYND KJALLARA	EINBYLISHÖS
MÁL 1:50	VERK NR. 2045
	BLAÐ NR. 3
	1969
<i>Magnús Ástí Jónsson</i> <i>Kallís Kallís</i>	