


SMÁRAGATA 3.


VESTMANNAEYJUM

5839

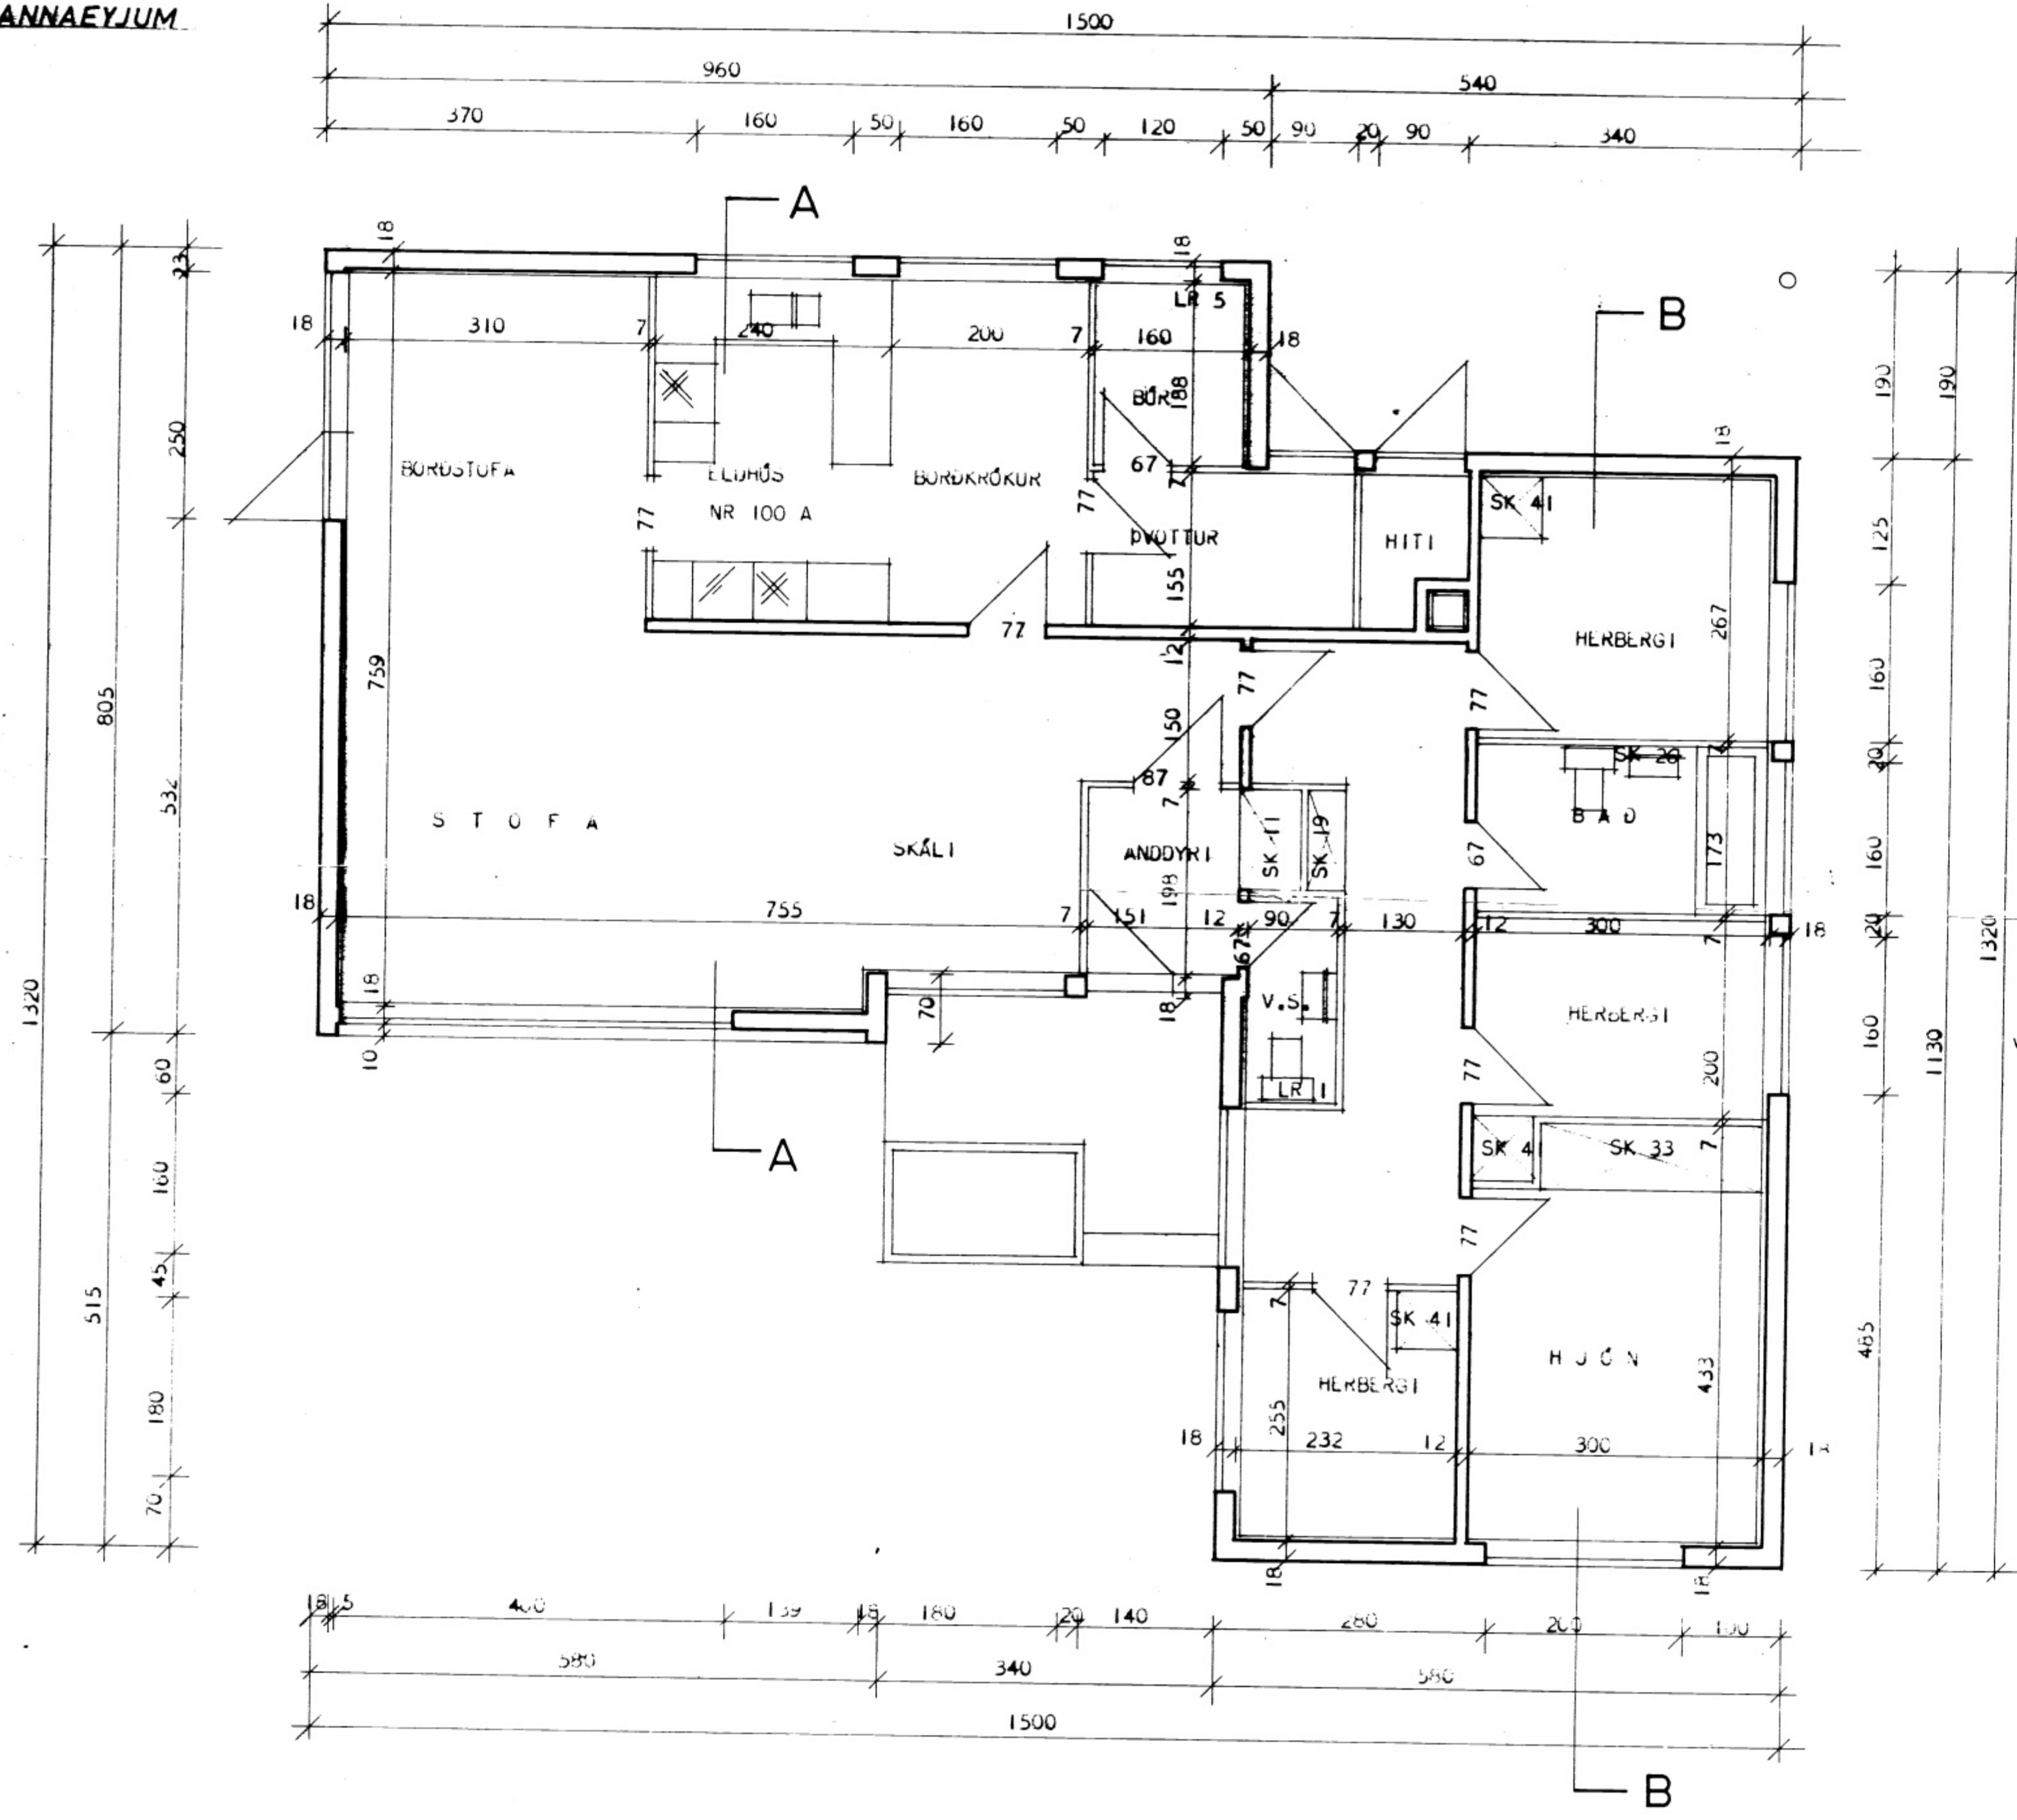

SK = SKÁPUR
LR = LOFTRÁS

ATH. VEGGIR UMHERFIS HITAKLEFA SKULU GERDIR ÚR STEINI
OG KLEFINN MÚRHÚDADUR Í HÓLF OG GÓLF.

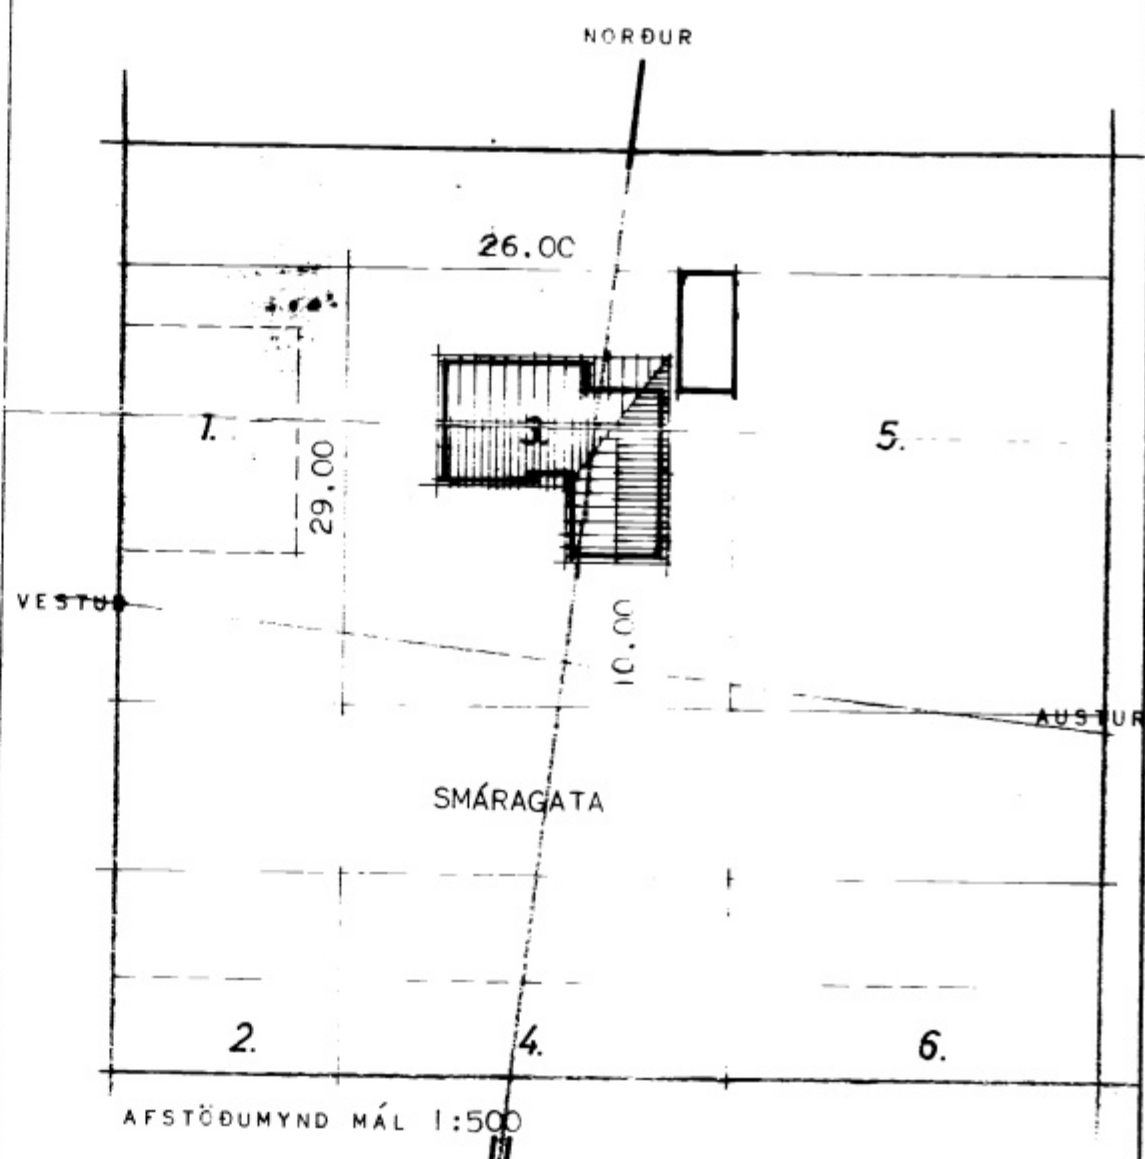

HÖSNÆÐISÁLASTOFNIN RÍKISINS	
GRUNNMYND MÁL 1:50	SÉRTEIKNING
	VERK 78
	BLAD NR 2
	JAN. 1966
<i>Sigurður Lárusson</i> <i>Raelli Halldósson</i>	