5852

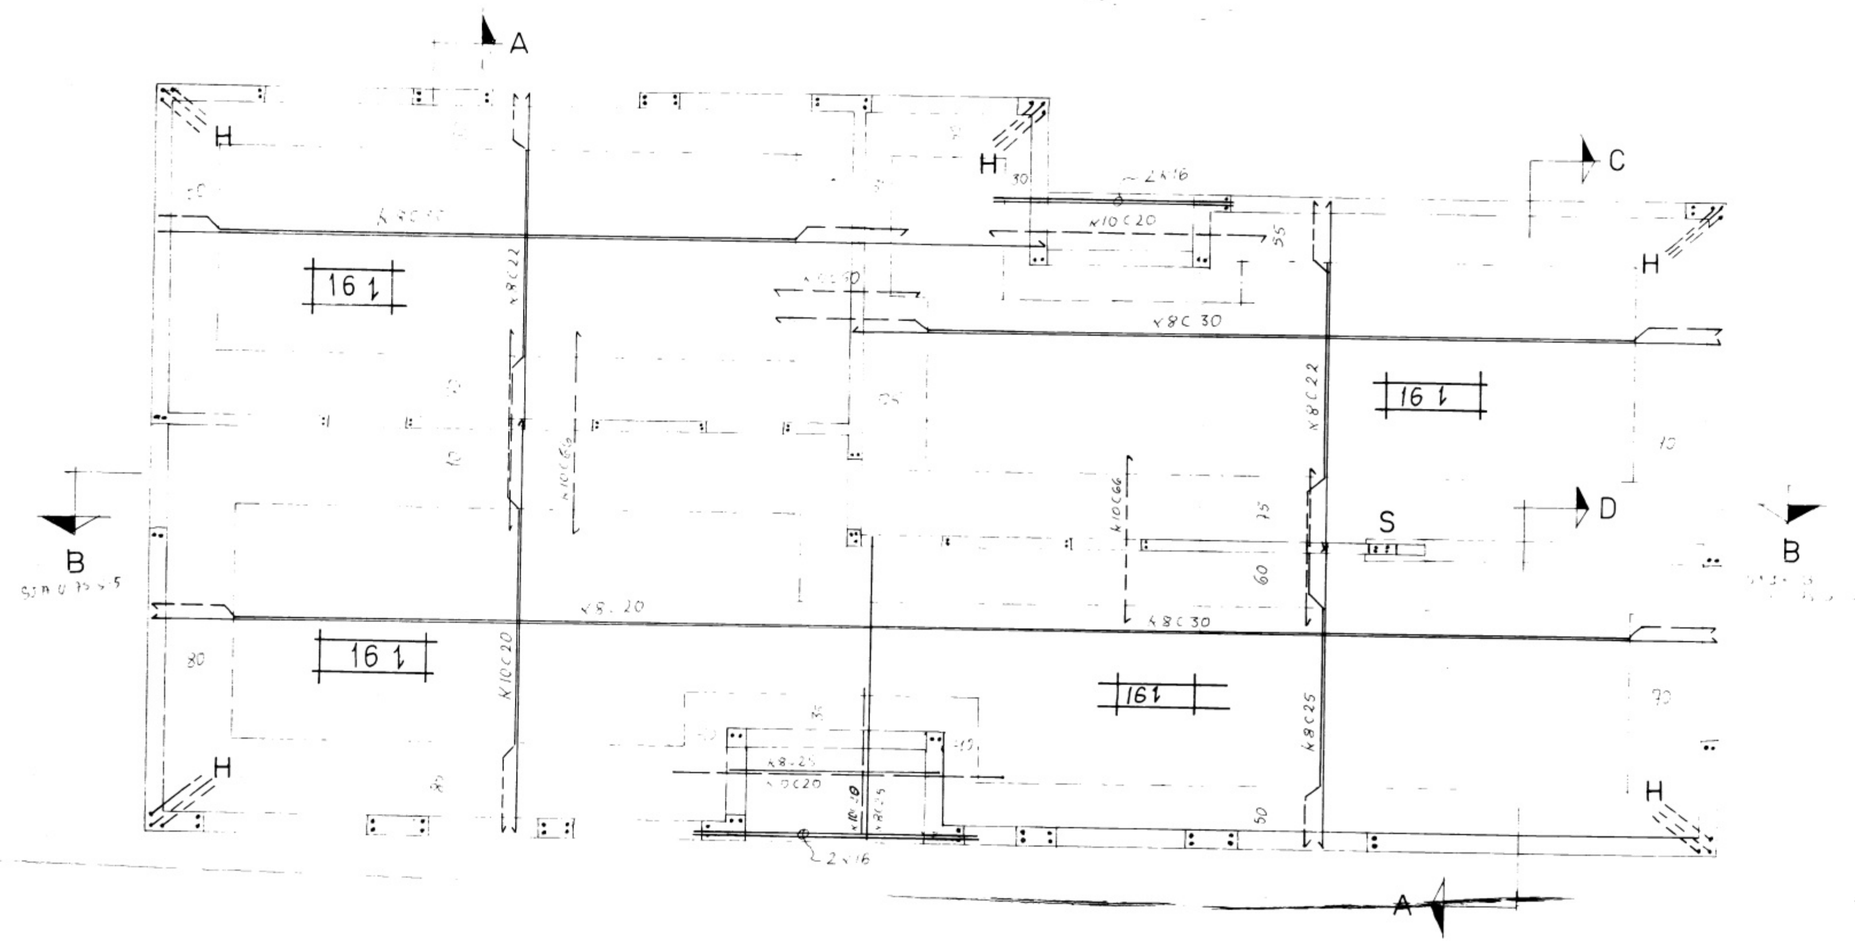


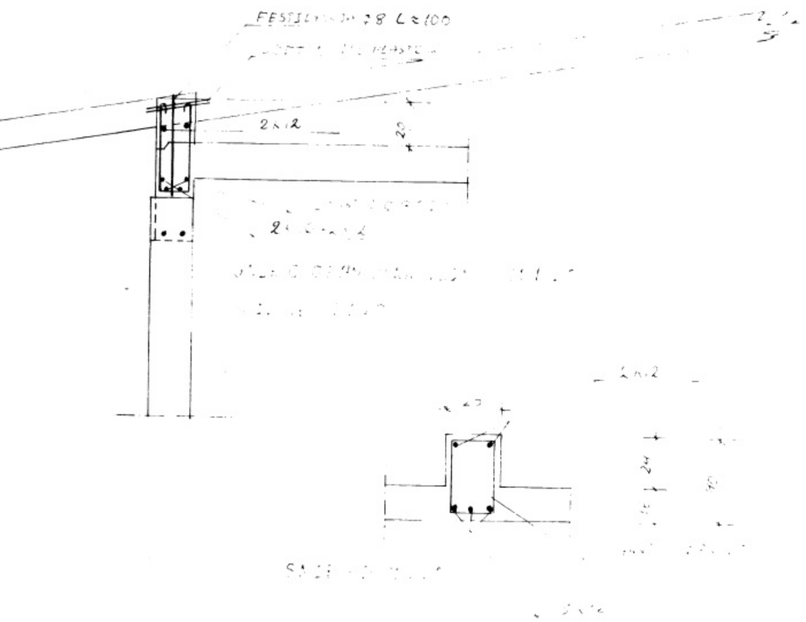


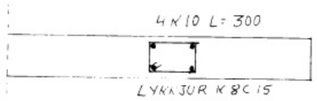


S1:1,4 - S

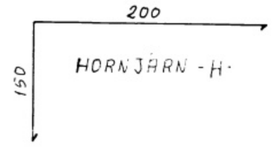


ALLAR PLÖTUR 16 CM.

YFIRHÆÐ Á UPPSLÆTTI UNDIR

PLÖTUR 3 MM Á HVERN LENGDARMETER.

MÆLT Á ÞVERVEGJA.

## SKÝRINGAR

STEYPUGÆÐI B160. STEYPUSTYRKTAR ÁÐUR VERÐ

## SMÁRAGATA 4.

VIÐAR M. ADALSTEINSS. TÆKNIFR.

| | |
|---|---|
| 1:50 1:20 | LOFTPLATA HÆÐAR. GRUNNMYND OG SNIÐ. |
| JÚLI 75 | |
| V. 75-5-4. | |

Viðar M. Aðalsteinsson.