SAMÞYKKT Í BYGGINGANEFND
15-4-75
BYGGINGAFULLTRÚINN Í VESTMANNAEYJUM
Valdi Hafsteinsson

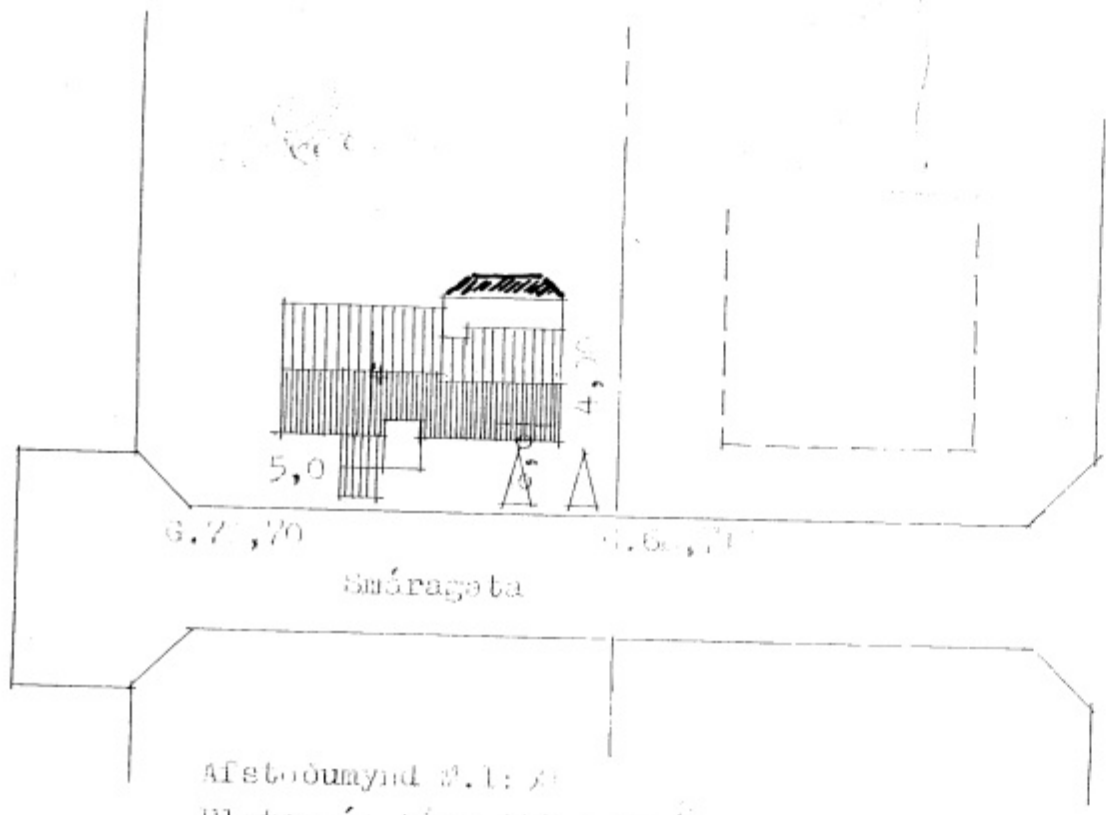

Afstöðumynd M. 1:
Flatarmál húss 144,1 m.²

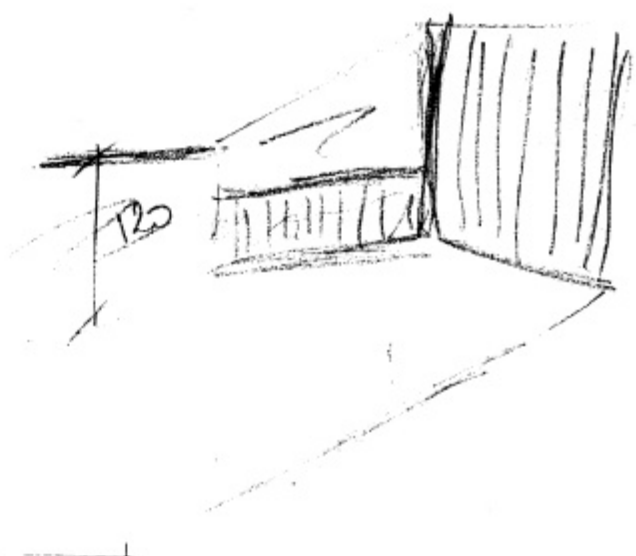

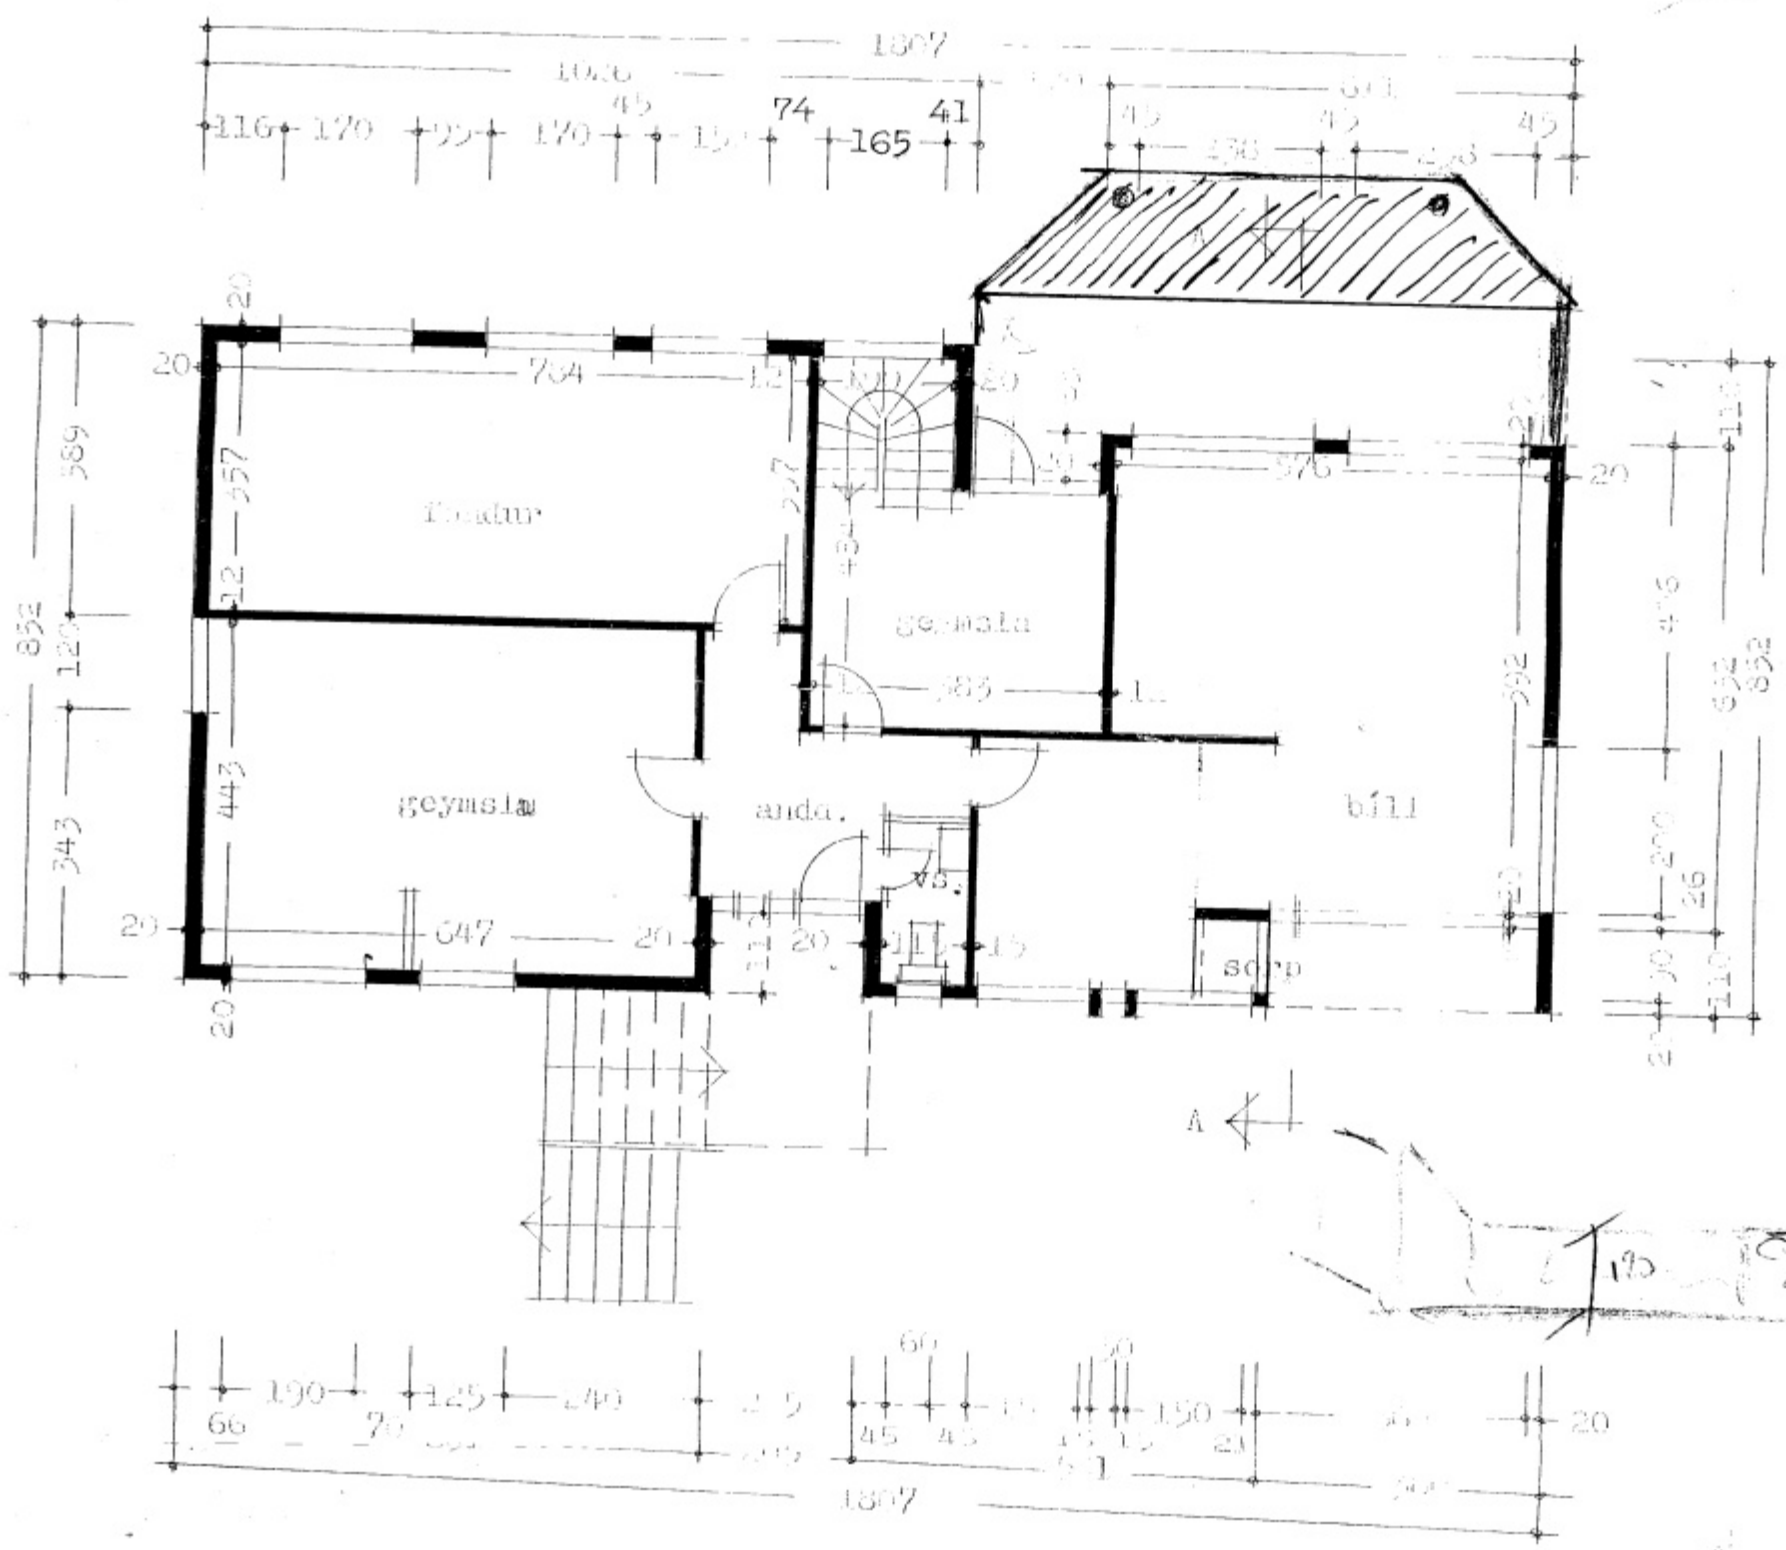

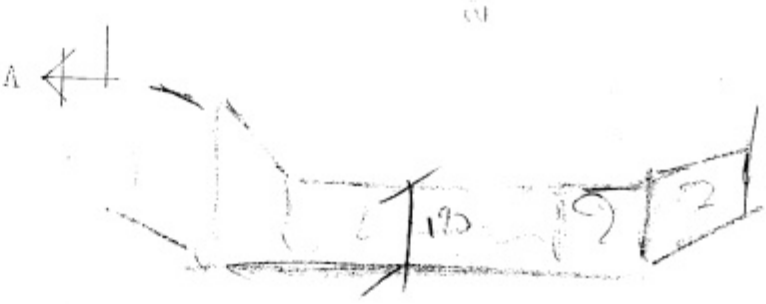

SAMÞYKKT AF BYGGINGARFULLTRÚA
Sigurður Jónsson
BYGGINGARFULLTRÚI Í VESTMANNAEYJUM

Reykjavík í apríl 1975