


# SMÁRAGATA 5.


5859

VESTMANNAEYJUM.

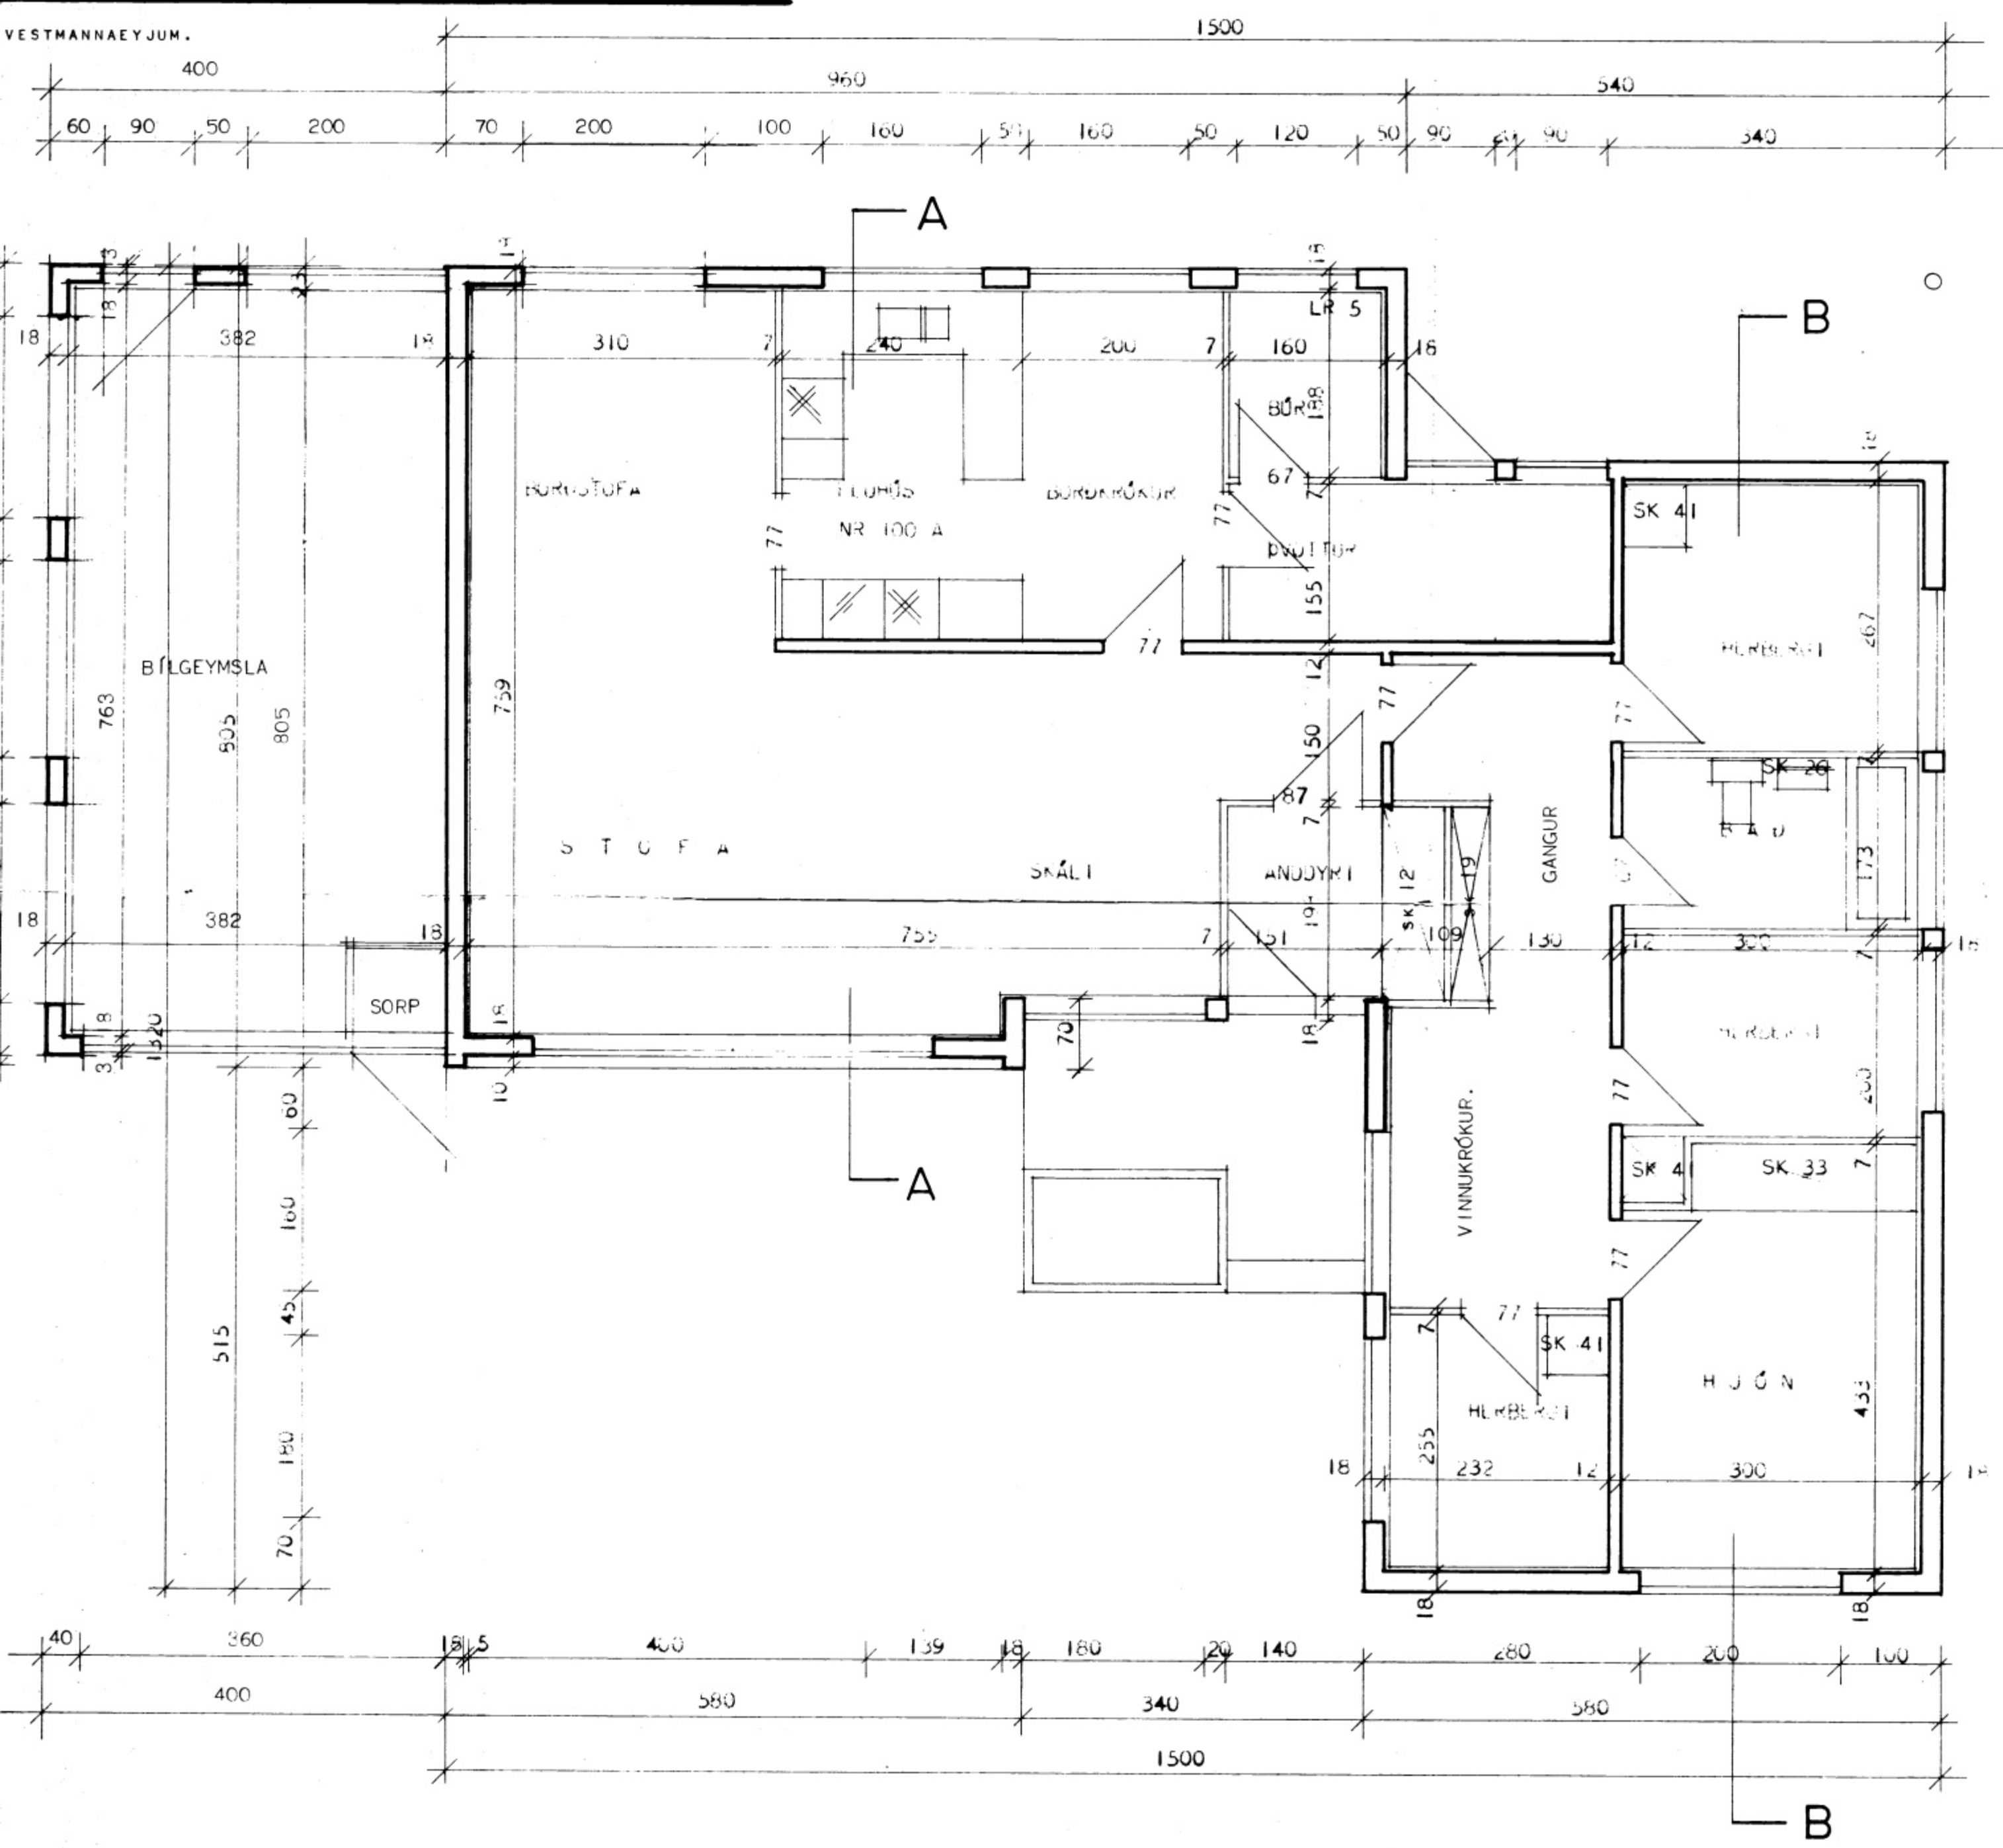

SK = SKÁPUR  
LR = LOFTRÁS

ATH, VEGGIR UMHERFIS HITAKLEFA SKILU GERDIR ÚR STEIN  
OG KLEFINN MÚRHÚÐAÐUR Í HÓLFIS GÓLF.

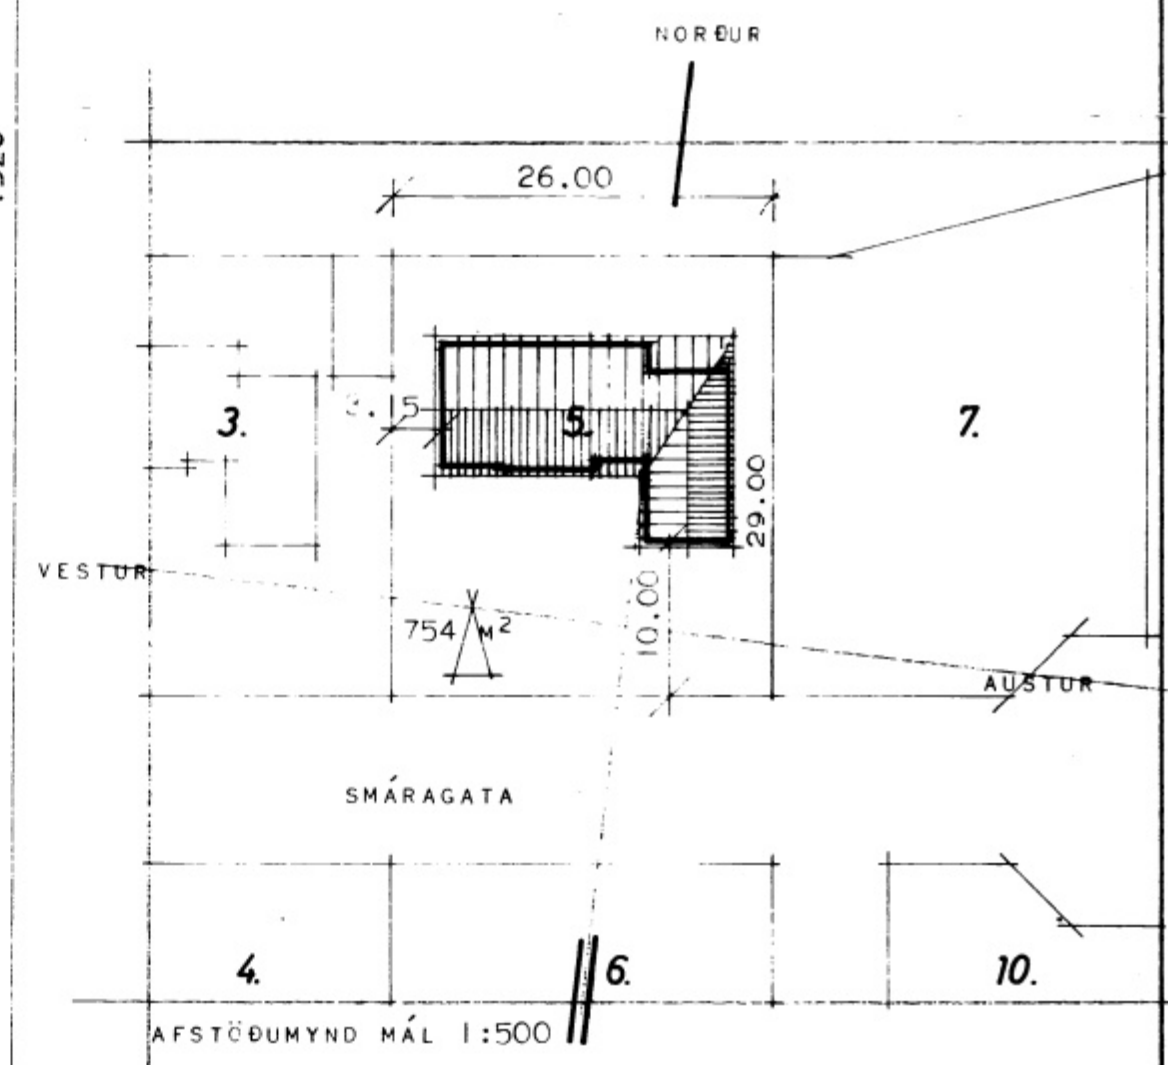

HÚSNÆÐISMÁLASTOFNUN RÍKISINS	
GRUNNMÝND MÁL 1:50	SÉRTEIKNING
	VERK
	<b>78</b>
	BLAD NR 2
	JÁN. 1966
<i>Sigurður Guðmundsson</i> <i>Raeldi Halldórsson</i>	