HÚS EGGERTS SVEINSSONAR

SMÁRAGÖTU 6.

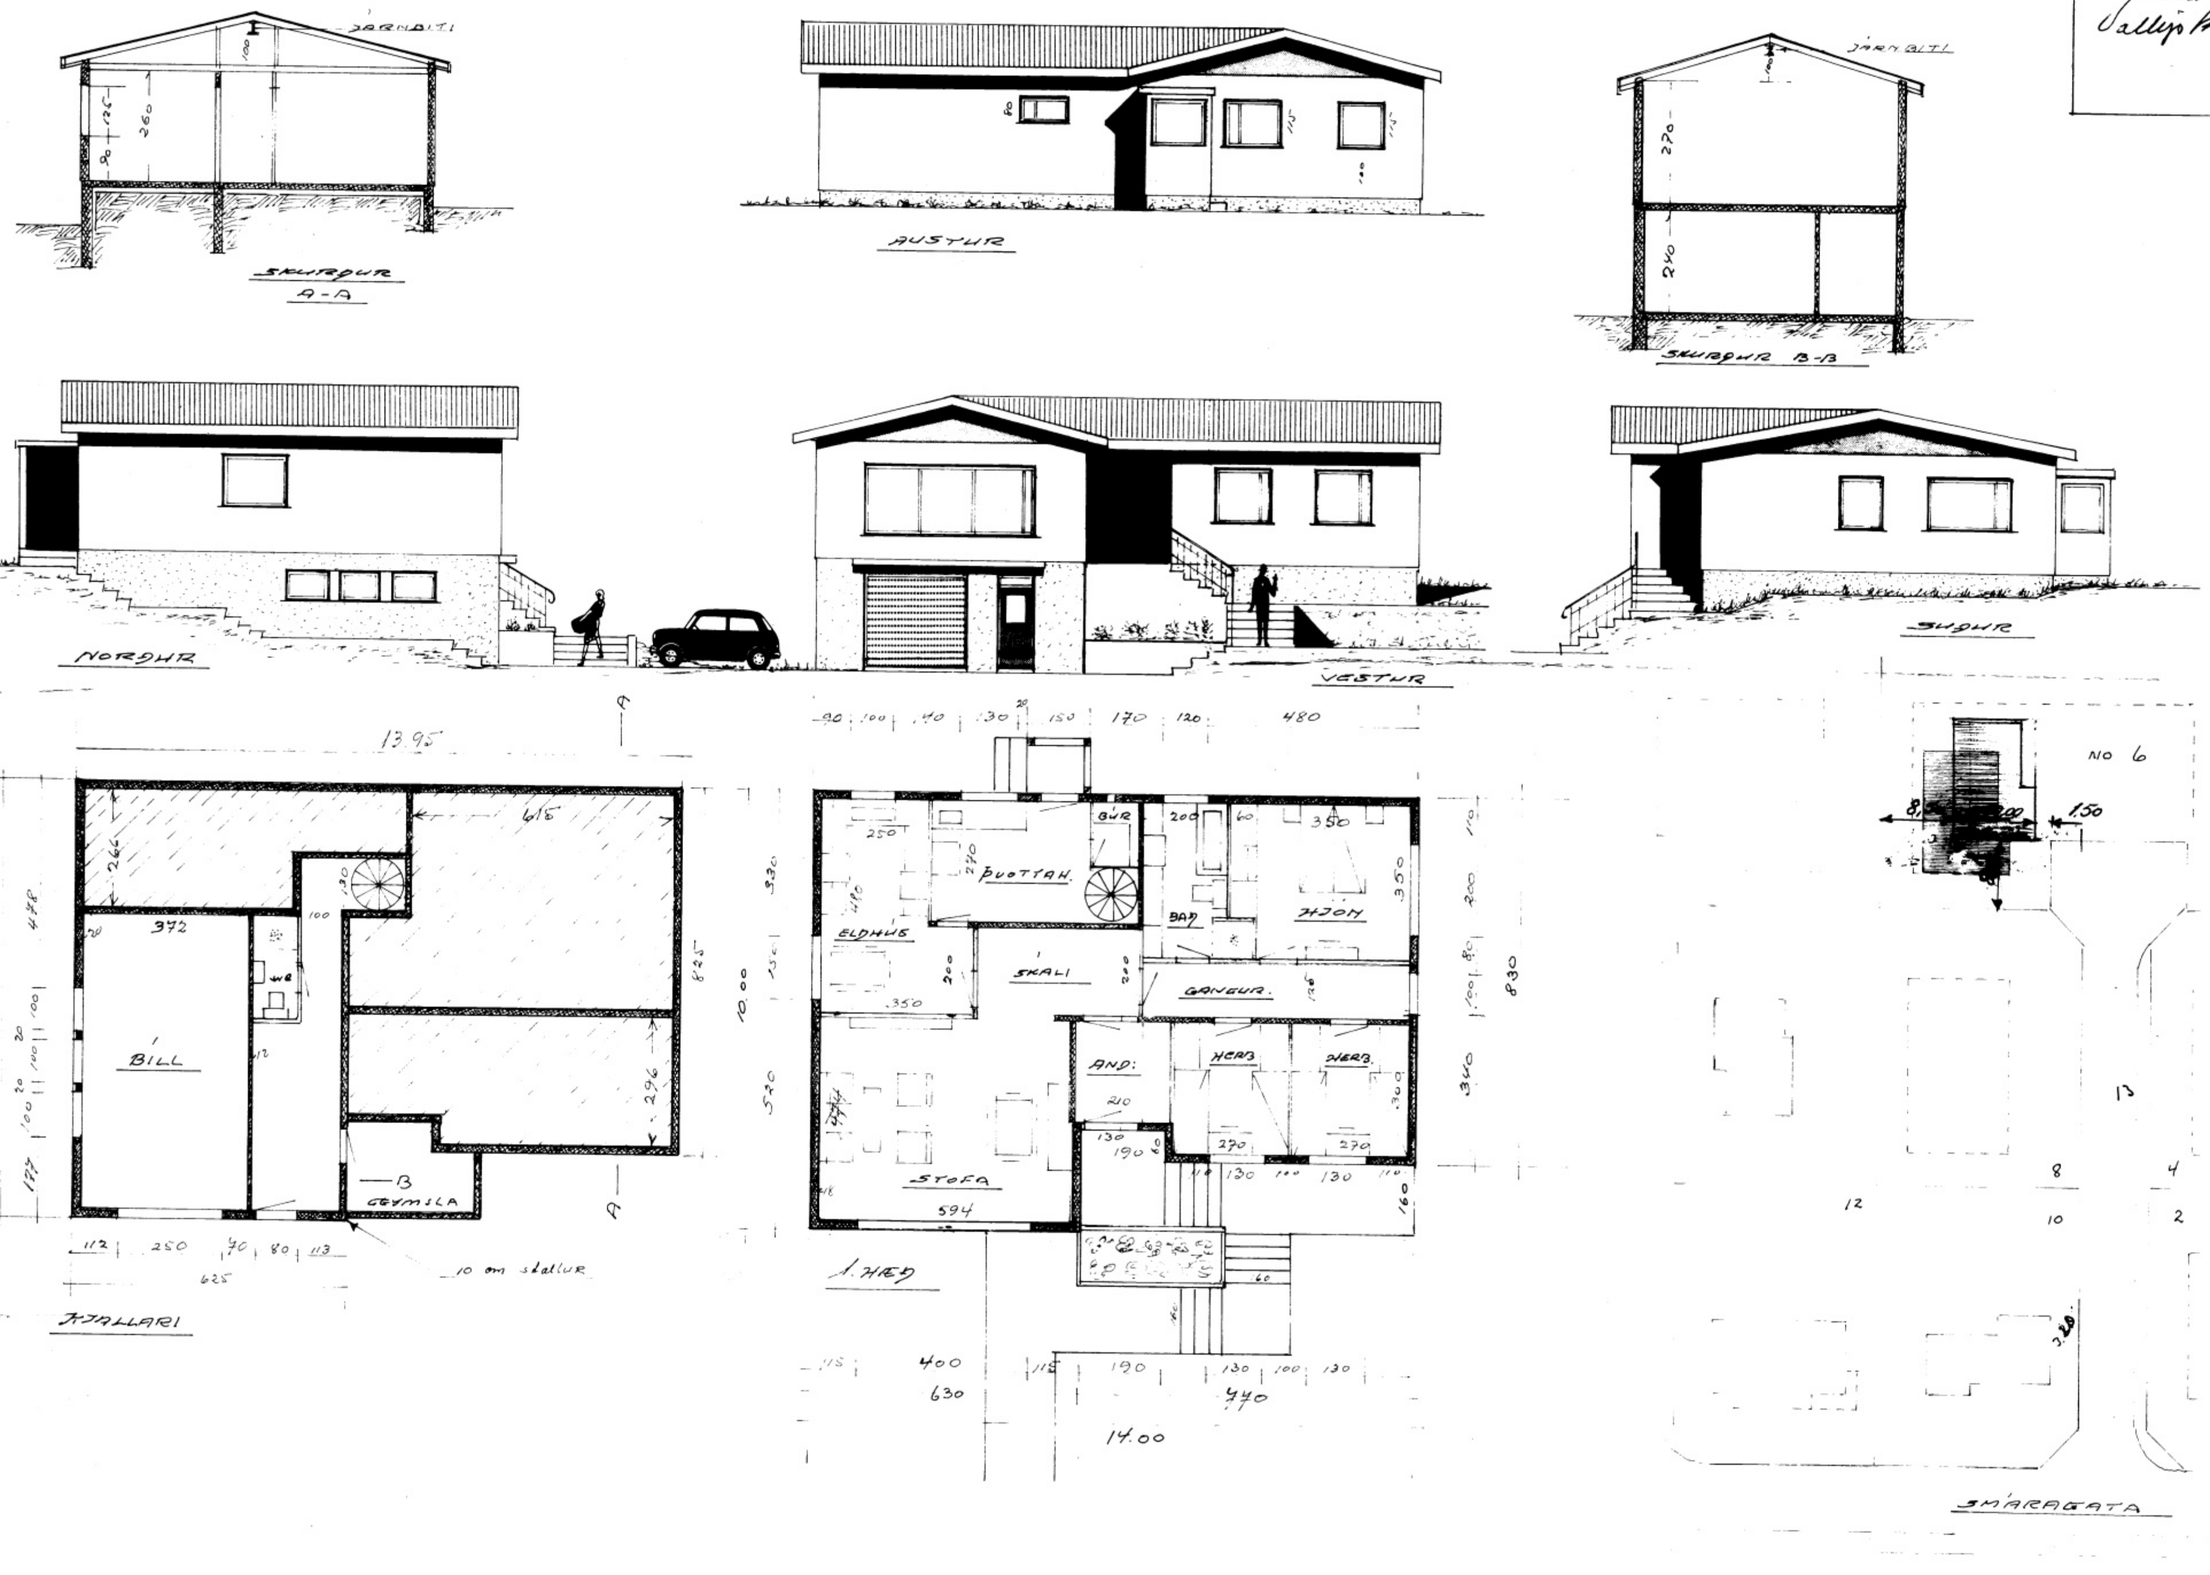

SAMÞYKKT I BYGGINGANEFND
13 5 75
BYGGINGAFUL... VESTMANNAEYJUM
Vallejo Kolbjörnu

584