


5870

SAMP. KR. BYGGINGARFR. 23.5.80
BYGGINGARFR. INNIF. GANNAEYJUM
Dallur Ingólfsson

Á ÞESSUM HLUTA ÚTVEGGARINS KOMA 4 STK 5x5" STODIR c 24p SM
FRAGANGUR SYNDUR A SERMYND G A TEIKN. 1.04. FRAGANGUR
VIÐ REIM ER SA SAMI OG A HORNSTODUM, SJA EINNIG 1.04

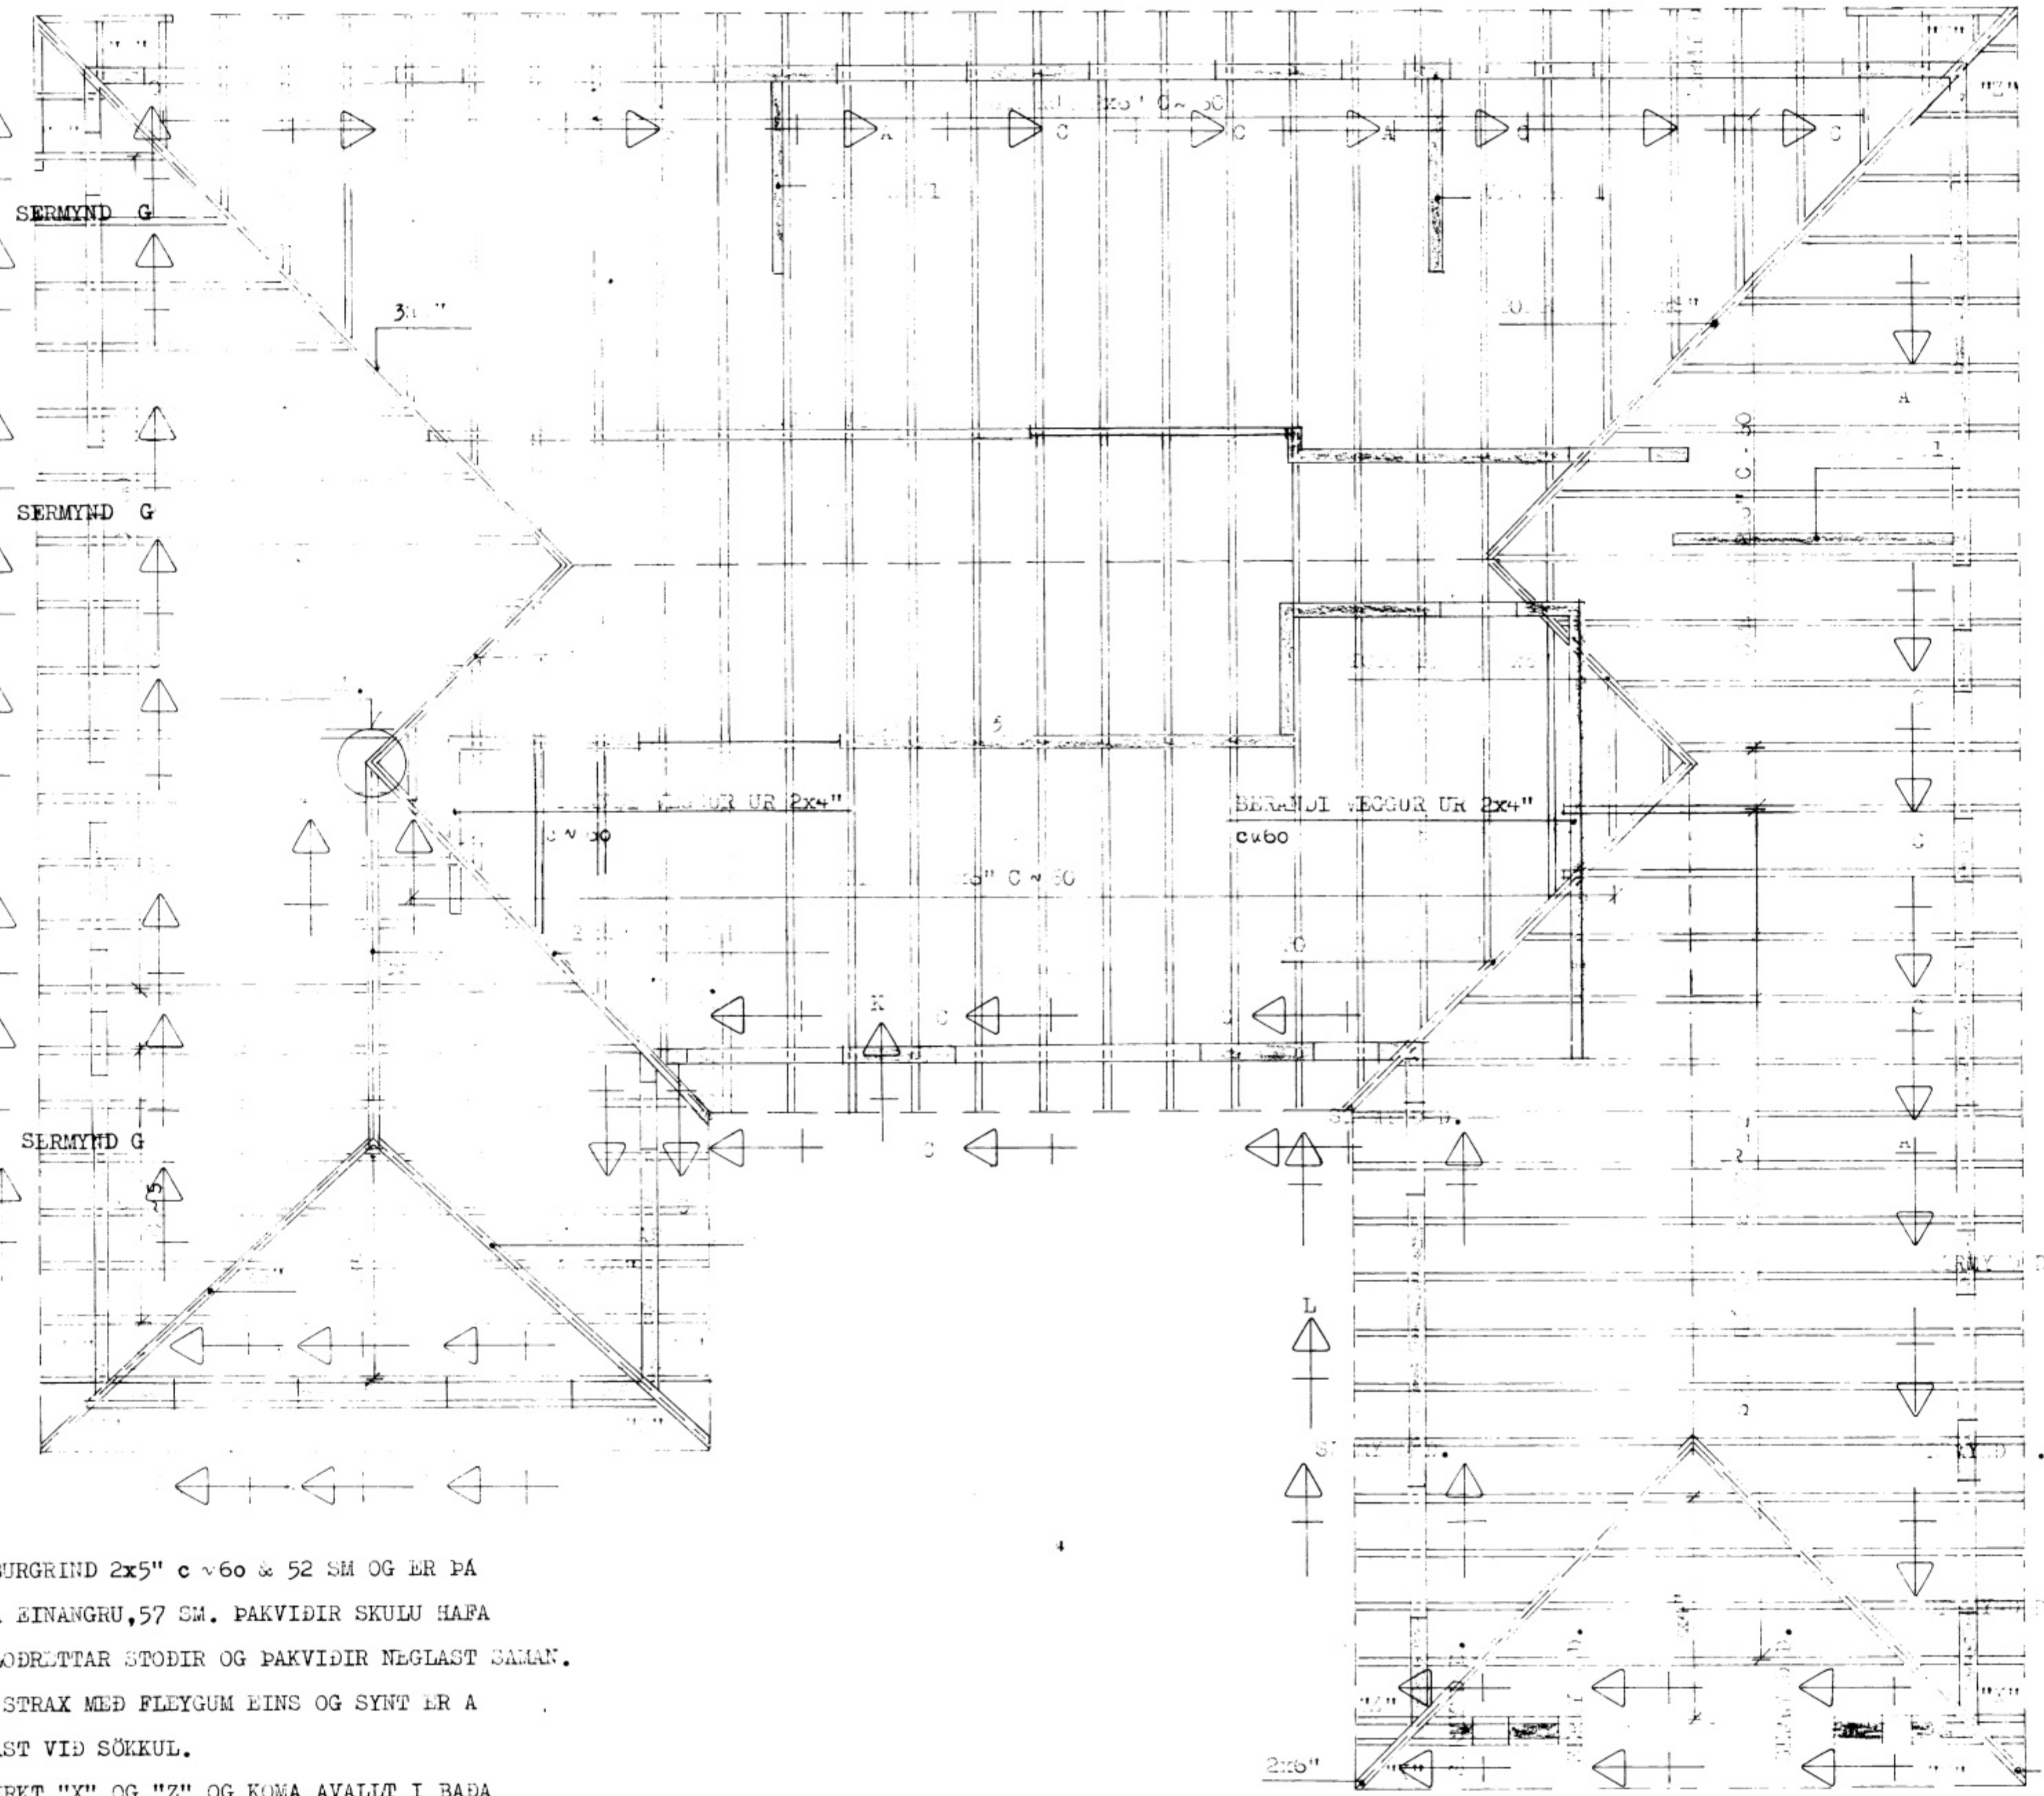

SKYRINGAR, PAKTIBER.
SPERRUR SKULU VERA ÞURR FURA, PAKKLÆMING SKAL VERA 1x6"
OG SKAL ÞEYKLEIÐA PAKID, KLÆMINGUNA SKAL NEGIA I HVERJA
SPERRU MED 3 STK 3" GALV. SAUM, PAKKLÆMINGUNA MÅ AÐEINS
SKEYTA SAMAN A SPERRUM OG SKAL VAKA MINNST TVO HEIL BORD
A MILLI SKEYTA.
OFAN A PAKKLÆMINGUNA KEMUR LITT LAG AF PAKPAPPA OG OFAN A
HANN BARUJARN, BG 24, I HEILUM LÆNGDUM.
BARUJARNIÐ SKAL NEGLAST MED STUNDUM GALV. SAUM SEM HNIKKIST.

ALMENNAR SKYRINGAR.

ÚTVEGGIR ERU BYGGÐIR UPP ÚR TIMBURGRIND 2x5" c 60 & 52 SM OG ER PÁ
HAFT I HUGA STAÐLADAR BREIÐDIR A EINANGRU, 57 SM. ÞAKVIÐIR SKULU HAPA
SAMA "MODUL" OG VEGGIR ÞAR SEM LÖÐRETTAR STODIR OG ÞAKVIÐIR NEGLAST SAMAN.
BÖT ST YKKI ER 2x5" OG RETTIST STRAX MED FLEYGUM EINS OG SYNT ER A
SERMYND E Á TEIKN. 1.04, OG BOLTAST VIÐ SÖKKUL.
VINDSTÍFINGAR KOMA I ÖLL HORN MERKT "X" OG "Z" OG KOMA AVALLT I BADA
ADLIGGJANDI VEGGI. FRAGANGUR ÞEIRRA ER SYNDUR A TEIKN. 1.07.
I HVERNIGU ERU ENNFRÉMUR 3 STK AFSTÍFANDI VEGGIR MERKTIR V 1 OG ERU
SYNDUR A TEIKN. 1.03 OG 1.05 OG SKULU VEGGHLUTAR ÞESSIR KOMA STRAX
VIÐ REISNINGUNA OG SKAL VANDAD MJÓG TIL ALLS FRAGANGS ÞEIRRA.
ÖLL HORN HUSSINS ERU 5x5" OG ER FRAGANGUR SYNDUR A TEIKN. 1.04.
ÁHERSLA ERLÖGD A NOTKUN RETTRA FESTINGA AF BMF GERÐ OG FORÐAST NOTKUN GIRDIS.

VERKEFNI		MÁL	DAGS.
SMÁRAGATA 7		BR.	
SAMP. KR. BYGGINGARFR.		TEIKN.	VERK NR.
GUDNI ÞÓRDARSON		REIKN.	TEIKN NR.
SKÚLATÚNI 6, 3 hæð.		SAMP. <i>ap.</i>	1, 0 2D
SÍMI 14185			