


5872

BYGGINGARFR. 10

23.5.80

BYGGINGARFR.

Vallur Magnússon

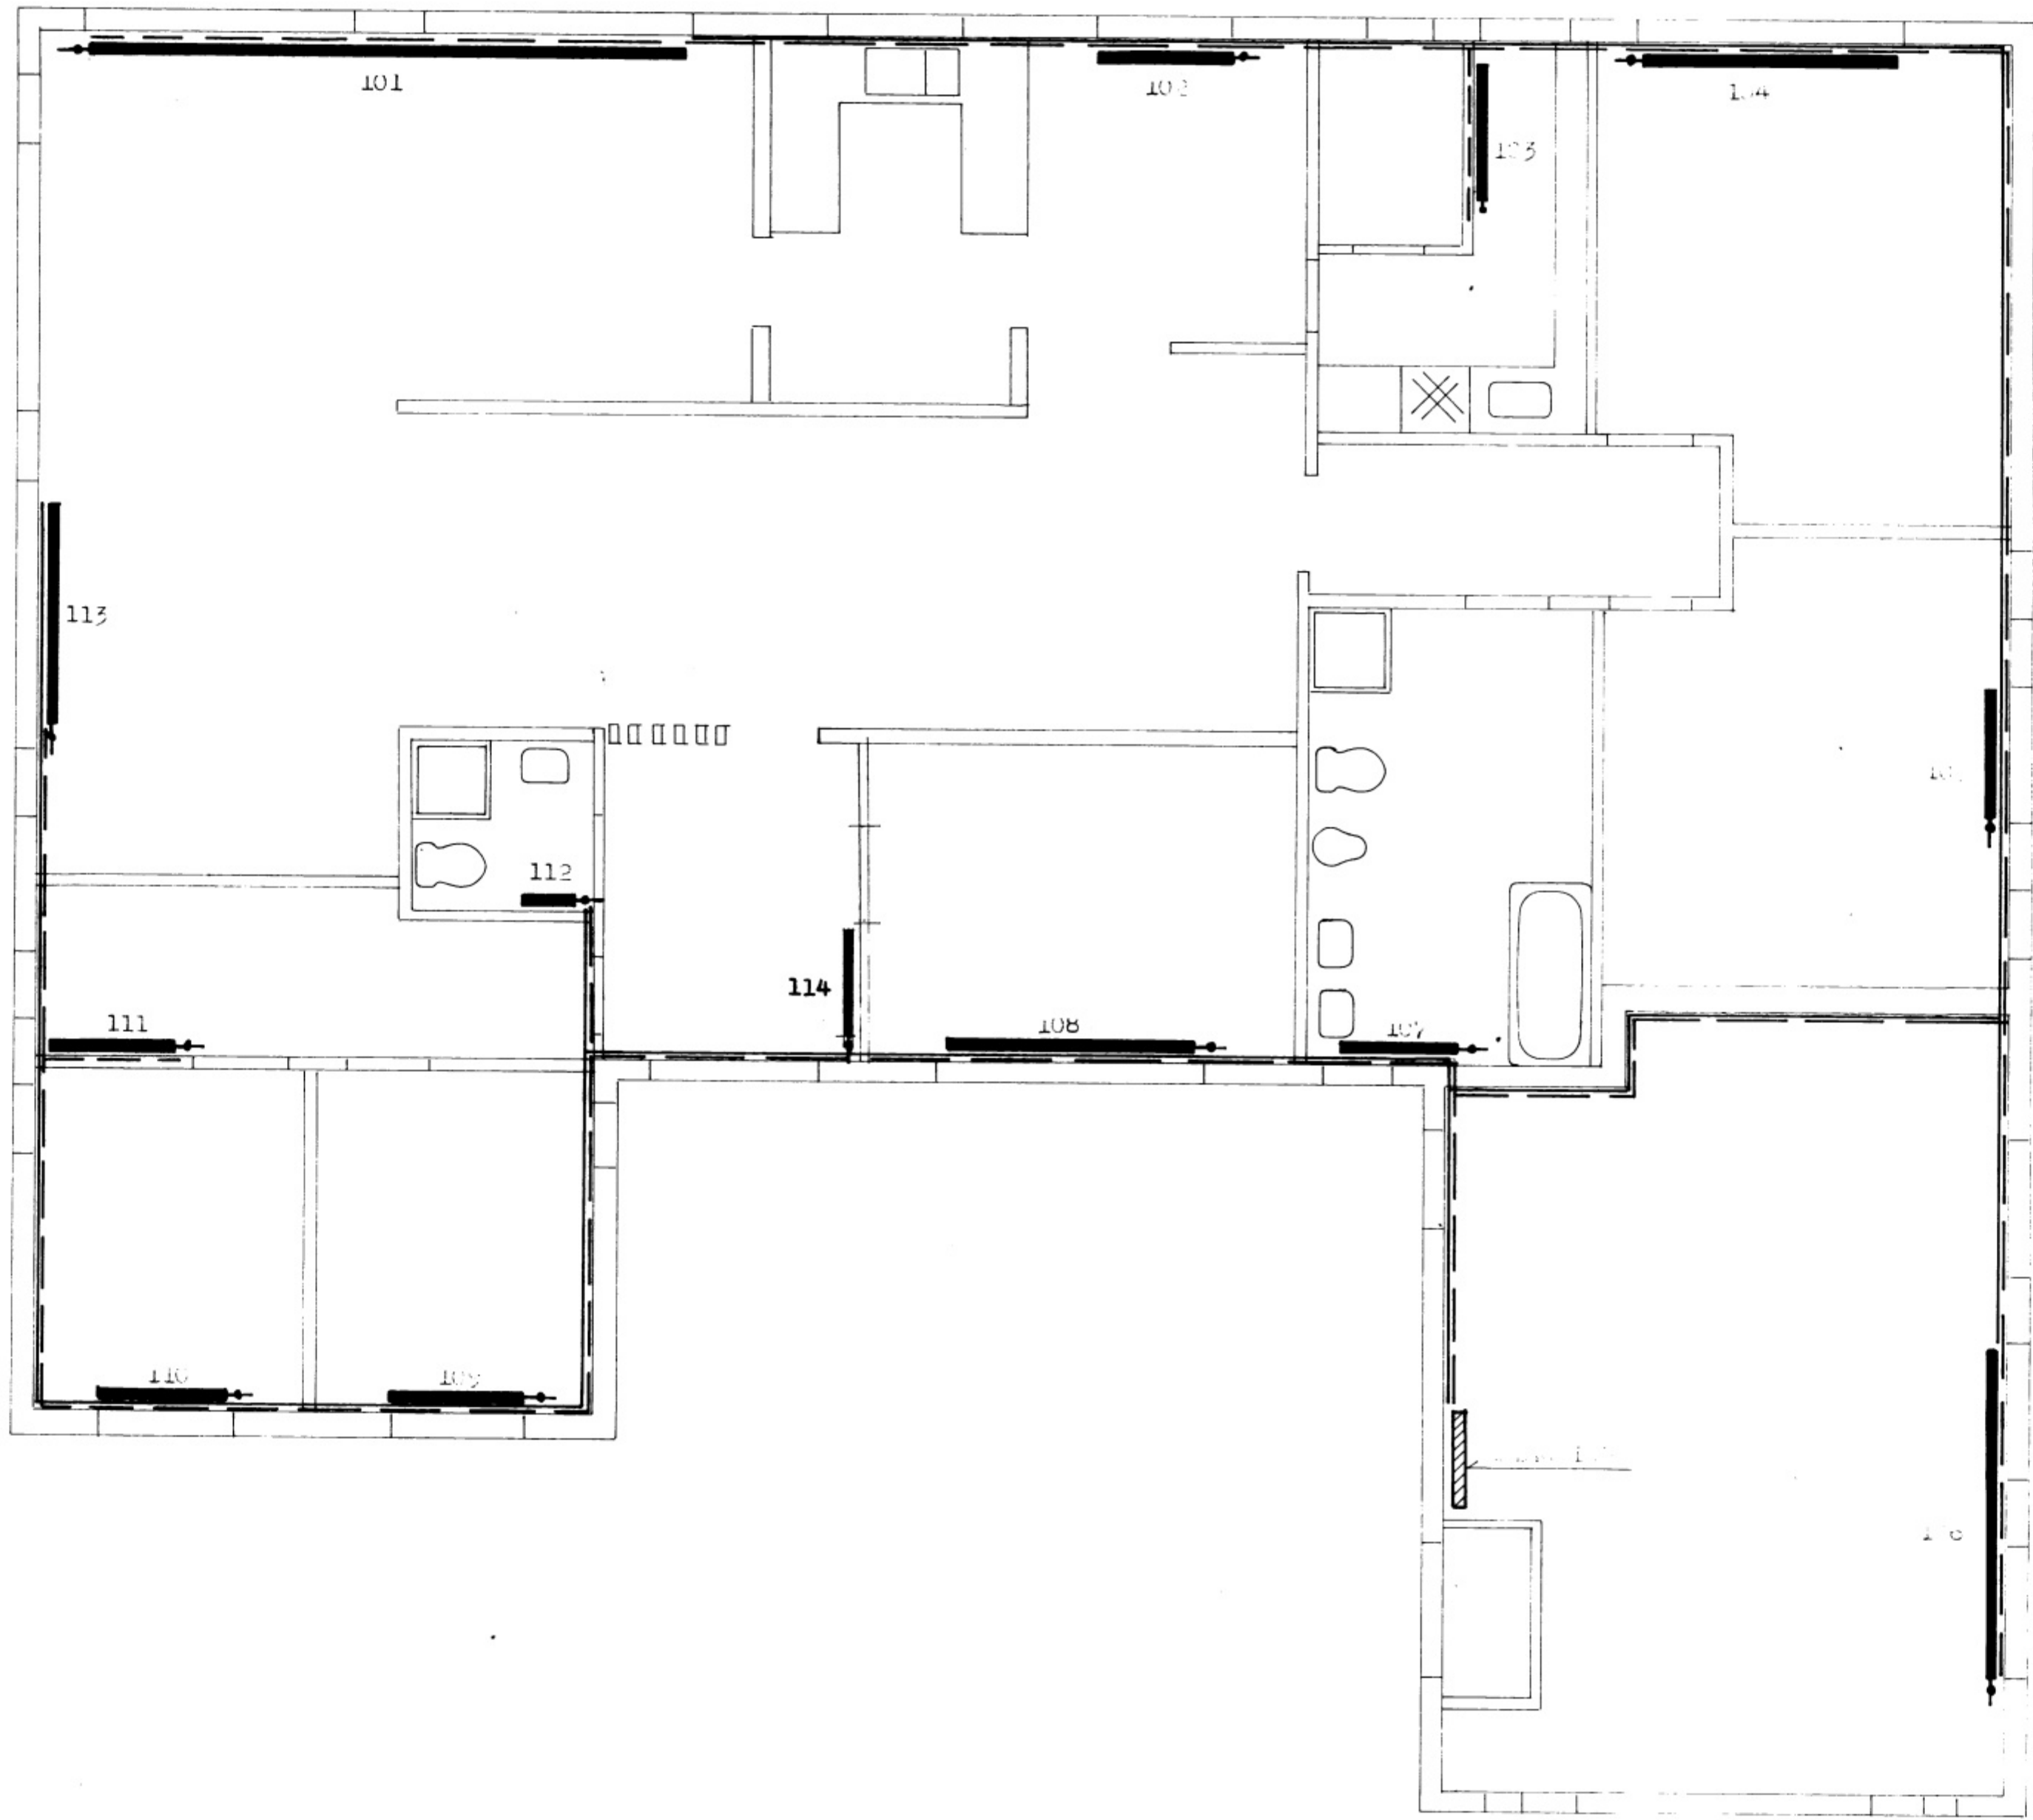

VERKEFNI <b>SMÁRAGATA 7</b>	MÁL	1:50	DAGS.	JUL 1980
	TEIKN.	1.2. / . . .	BR.	
	REIKN.		VERK NR.	098
	SAMP.	<i>JP.</i>	TEIKN NR.	201
GUDNI ÞÓRDARSON		SKÚLATÚNI 6, 3 hæð.		SÍMI 14185

BYGGINGARFR.

BYGGINGARFR.