
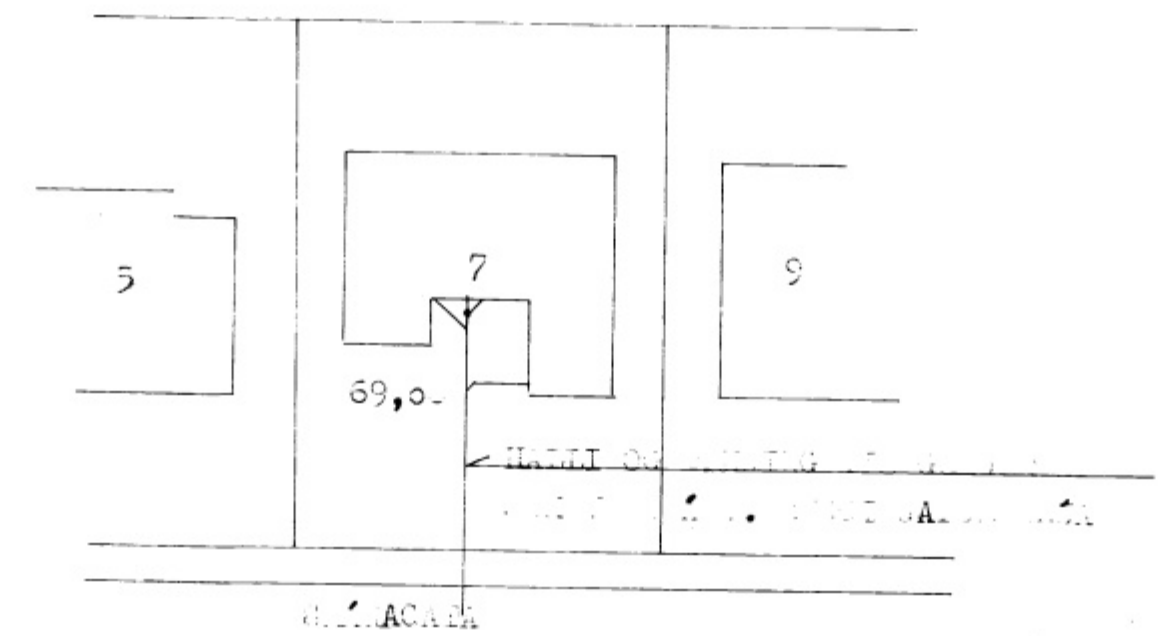


5878

BYGGINGARFRAMA
23.5.80
BYGGINGARFRAMA
Dattur: *Andersson*

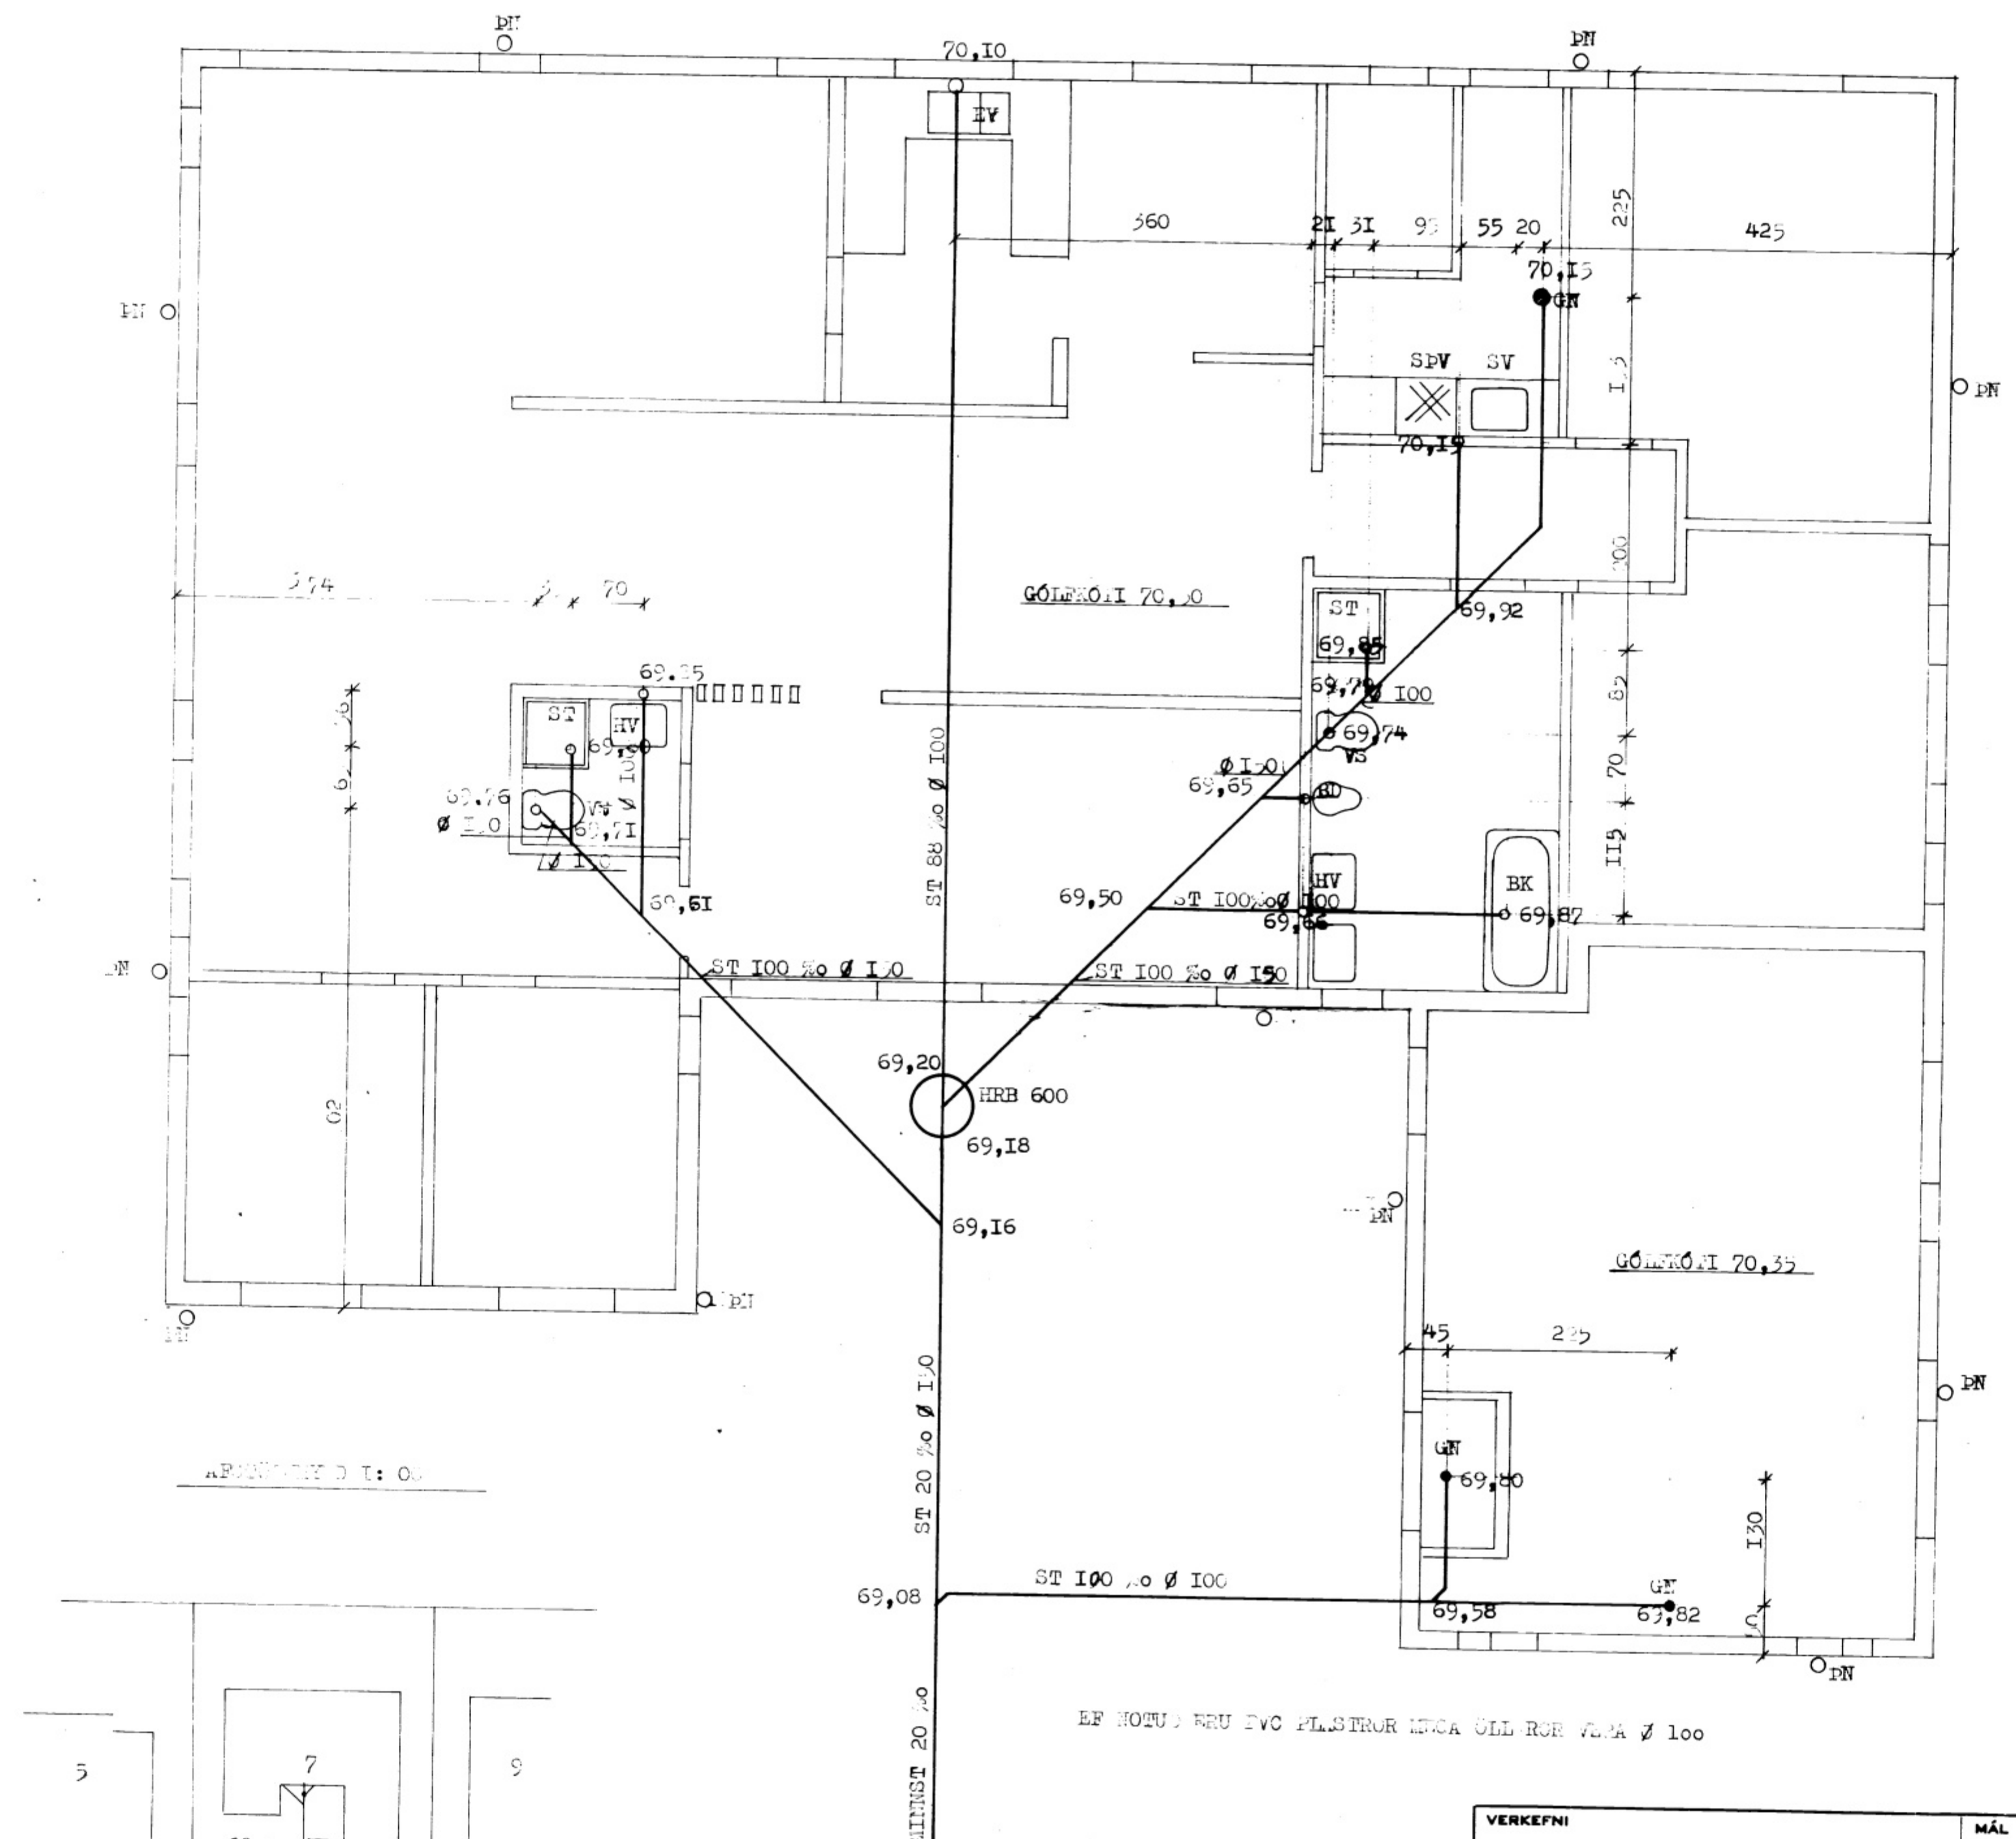

EF NOTUÐ ERU PVC PÍLSTRUR MIÐA ÖLL RÖR VERA Ø 100

VERKEFNI	MÁL	DAGS.
SMÁRAGATA 7	I: 0, I: 00	MAY, 80
FRAMTÍÐI	TEIKN.	BR.
FRAMTÍÐI	G.P./M.	VERK NR. 258
FRAMTÍÐI	REIKN.	TEIKN NR.
FRAMTÍÐI	BAMP.	4,02
GUÐNI ÞÓRDARSON	SKÚLATÚNI 6, 3 hæð.	SÍMI 14185