


5886

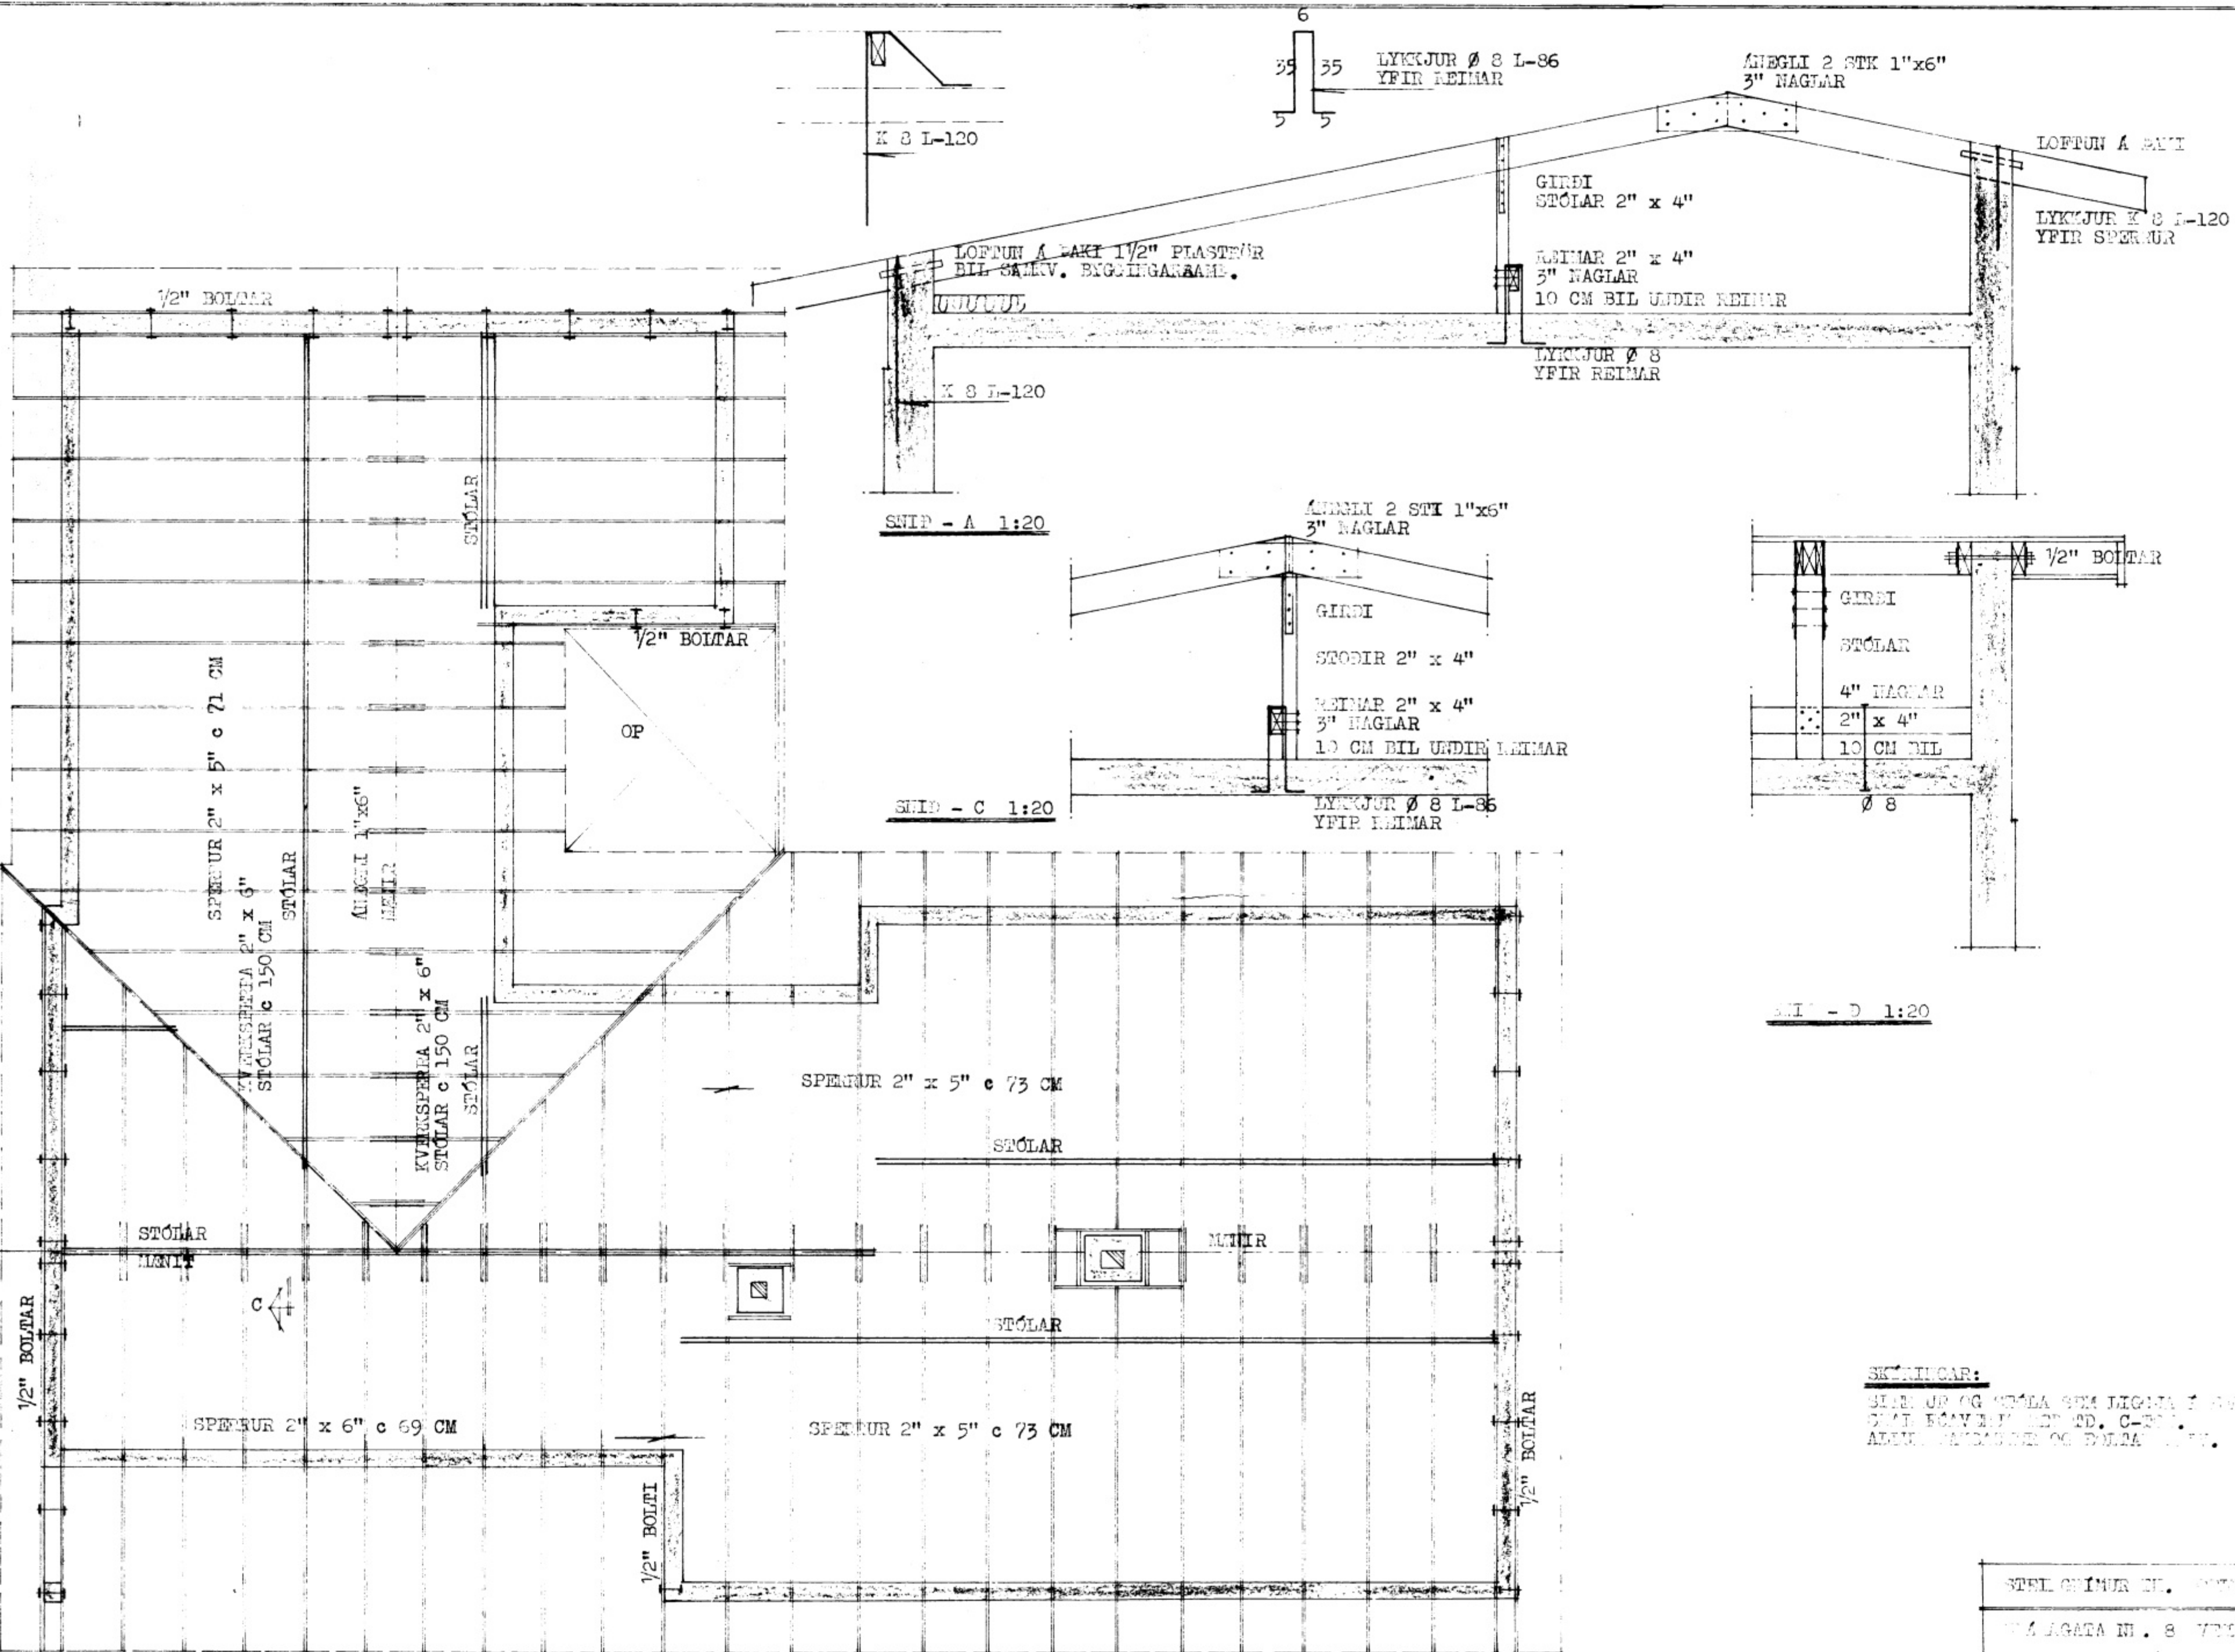

SKILLINGAR:

	1:20	
DAGS.	JAN.	1975
	1975	
BLAD	9	