


SMÁRAGATA 8.

VESTMANNAEYJUM.

5930

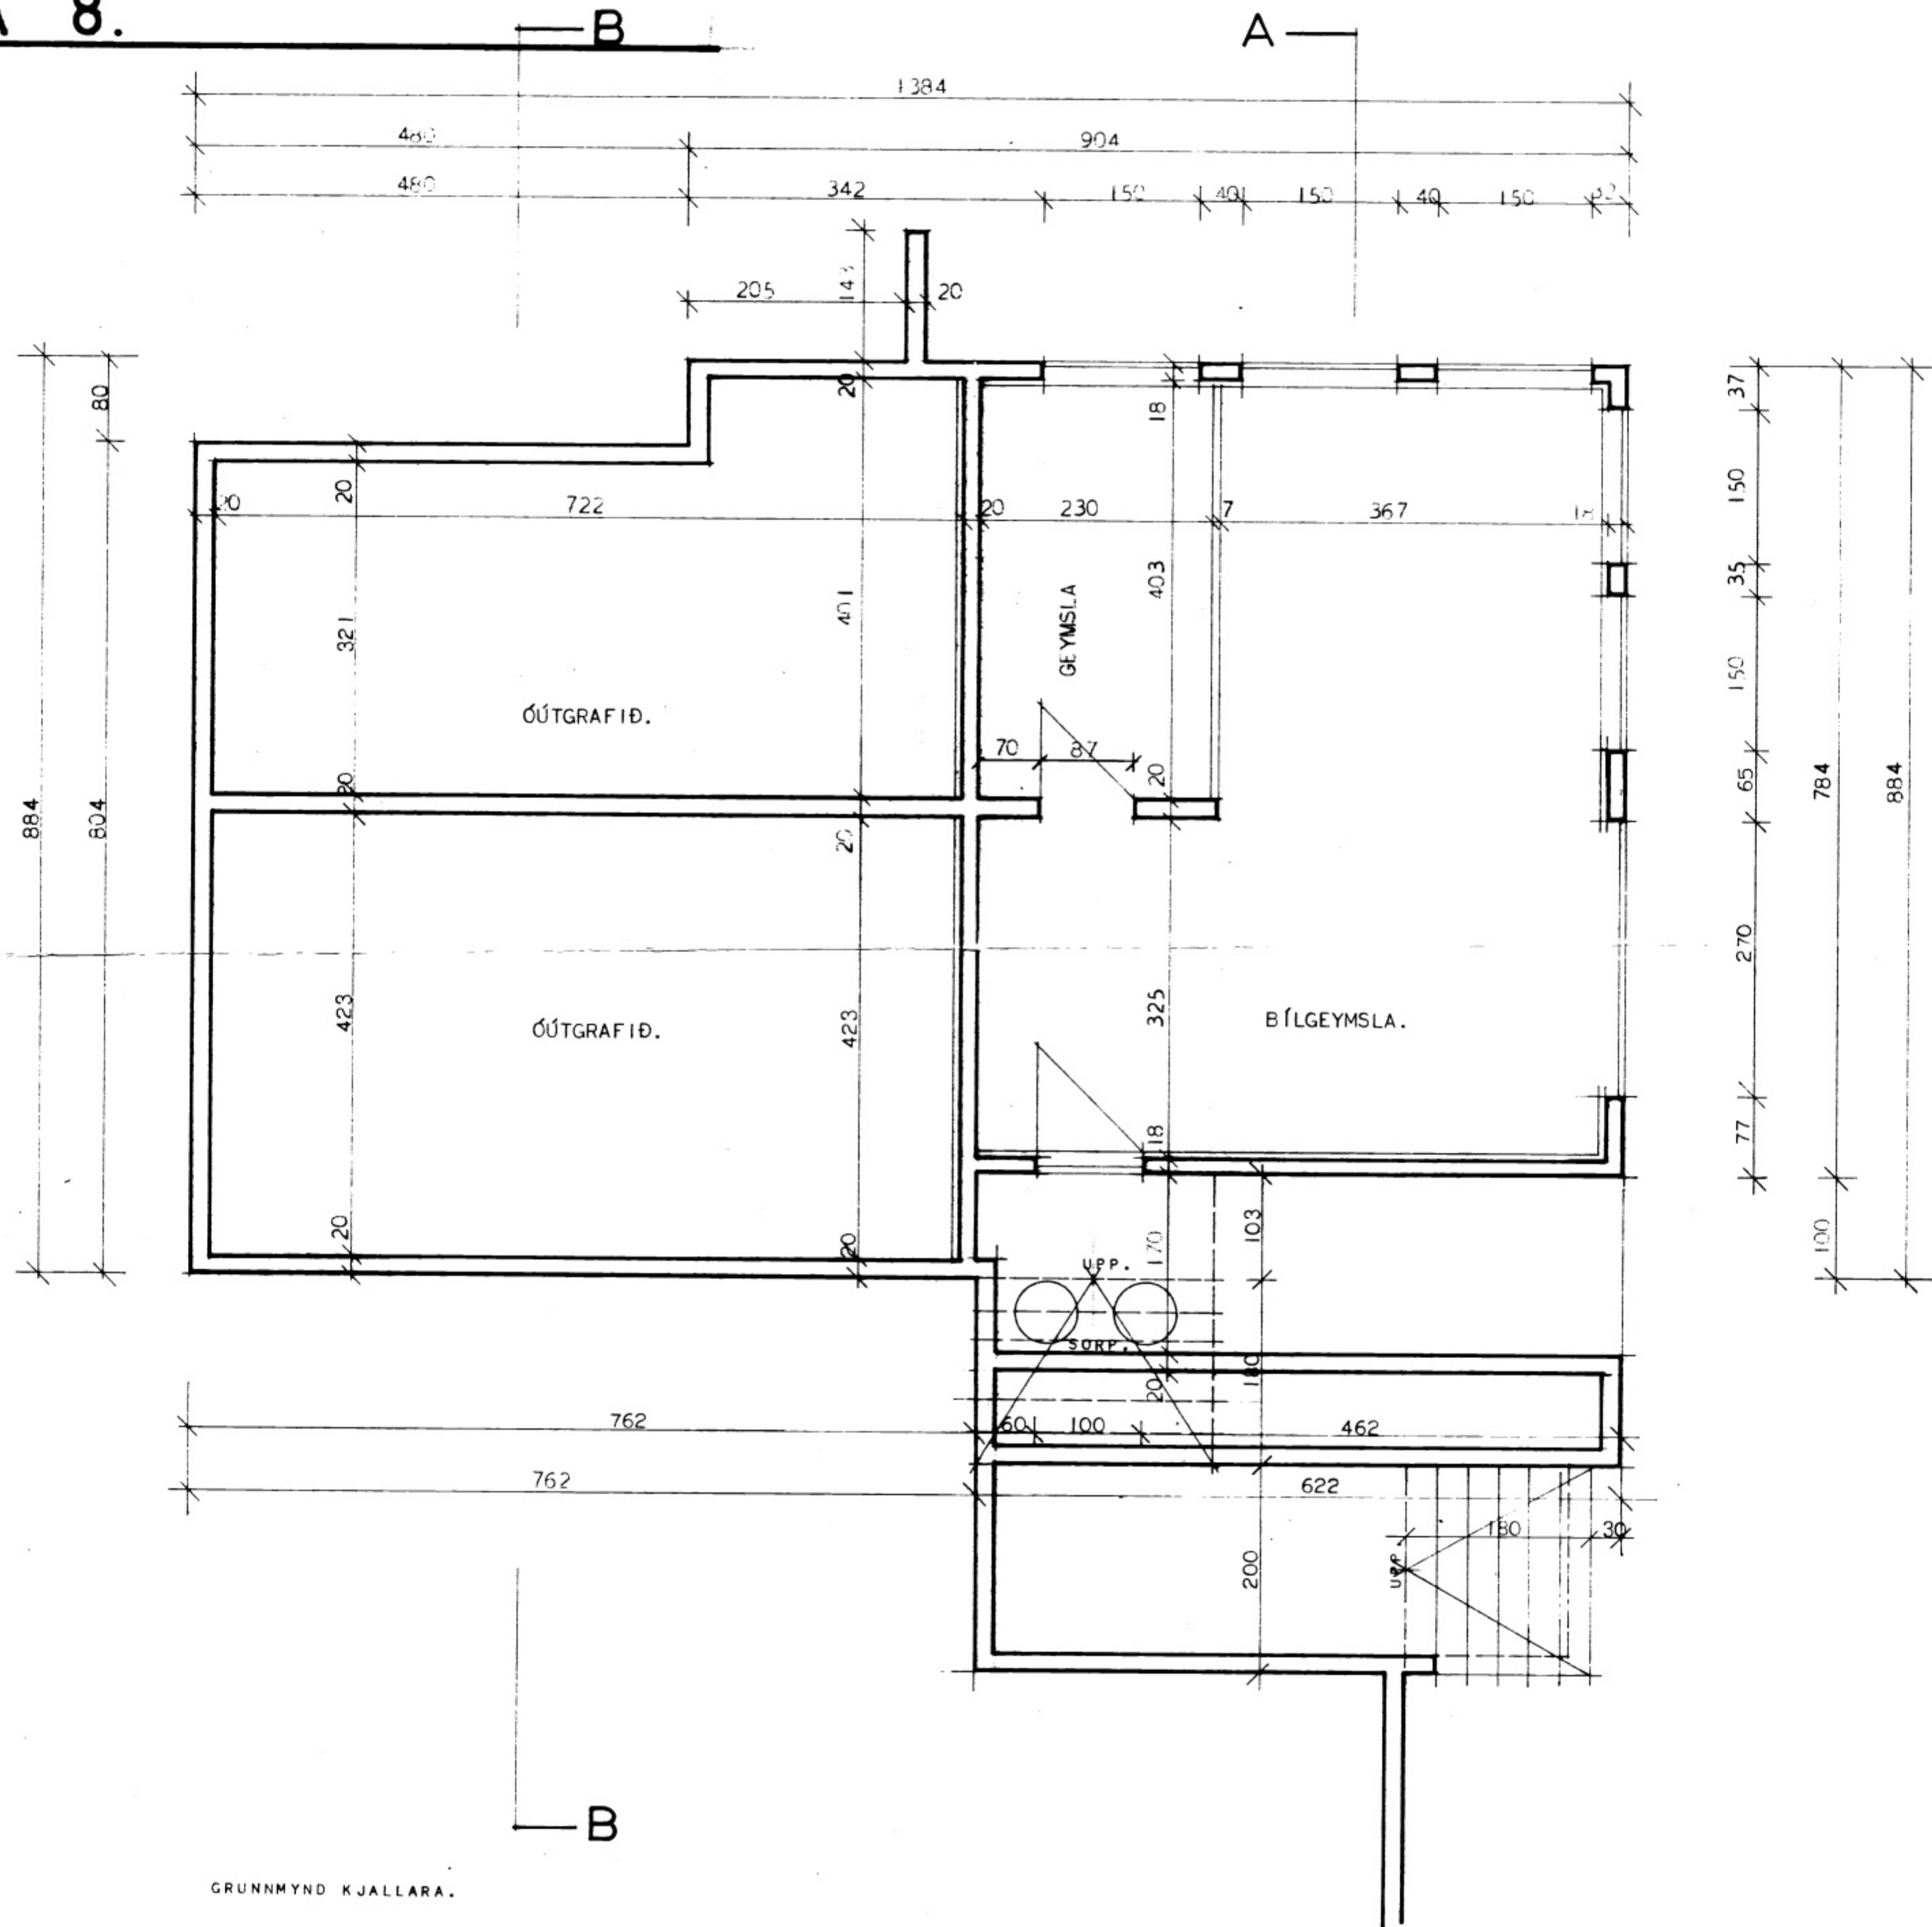

GRUNNMYND KJALLARA.

STAÐFERT Í MARZ 1972.

HÖSNÆÐISMÁLASTOFNUN RÍKISINS	
GRUNNMYND KJALLARA	EINBYLISHÖS VERK NR. 2045
MÁL 1:50	BLAÐ NR. 3 1969
<i>Magnús Ástí Jónsson</i> <i>Halldór Halldórsson</i>	