




5948

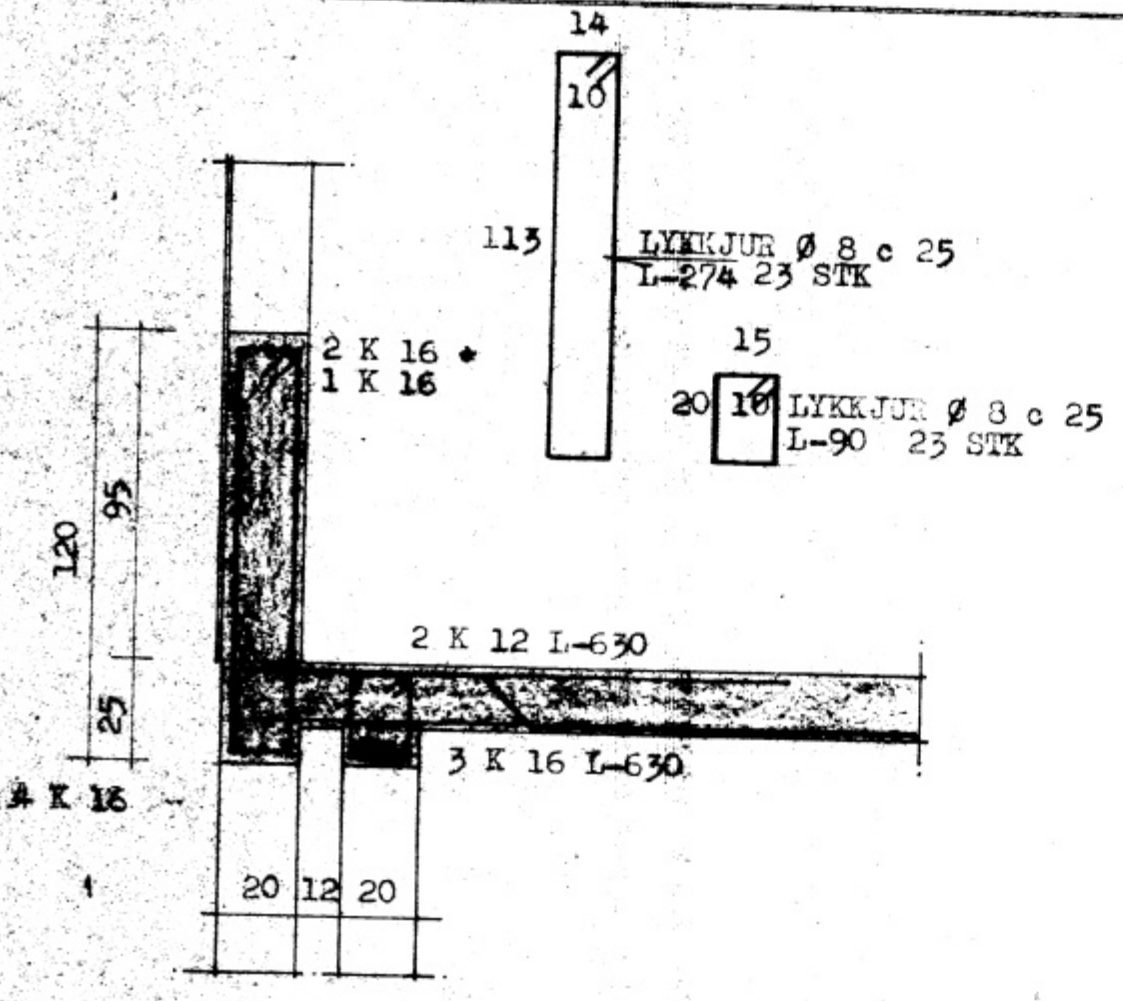


SNID - A 1:20

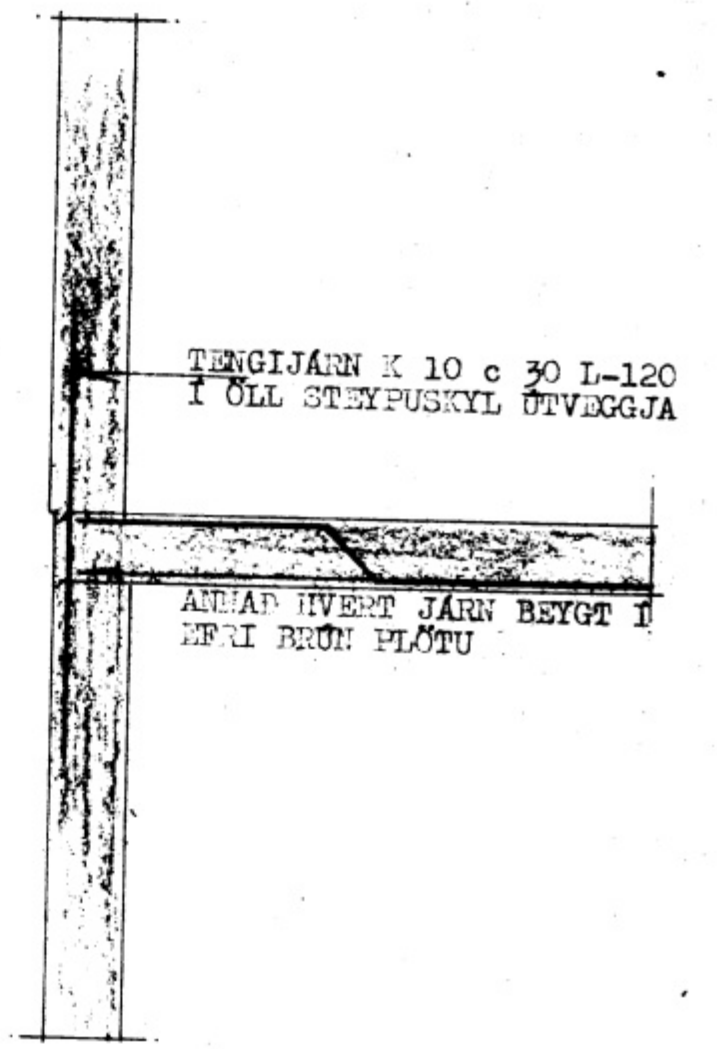


SNID I PLÖTU VÍÐ ÚTVEGG 1:20

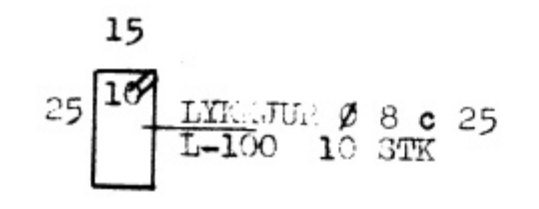


SÚLA S-1 1:20

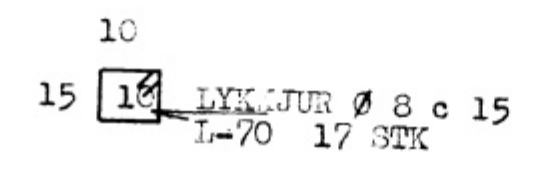

SÚLA S-2 1:20

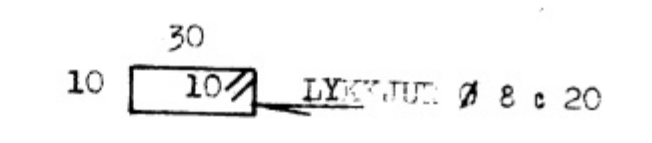

SÚLA S-3 1:20

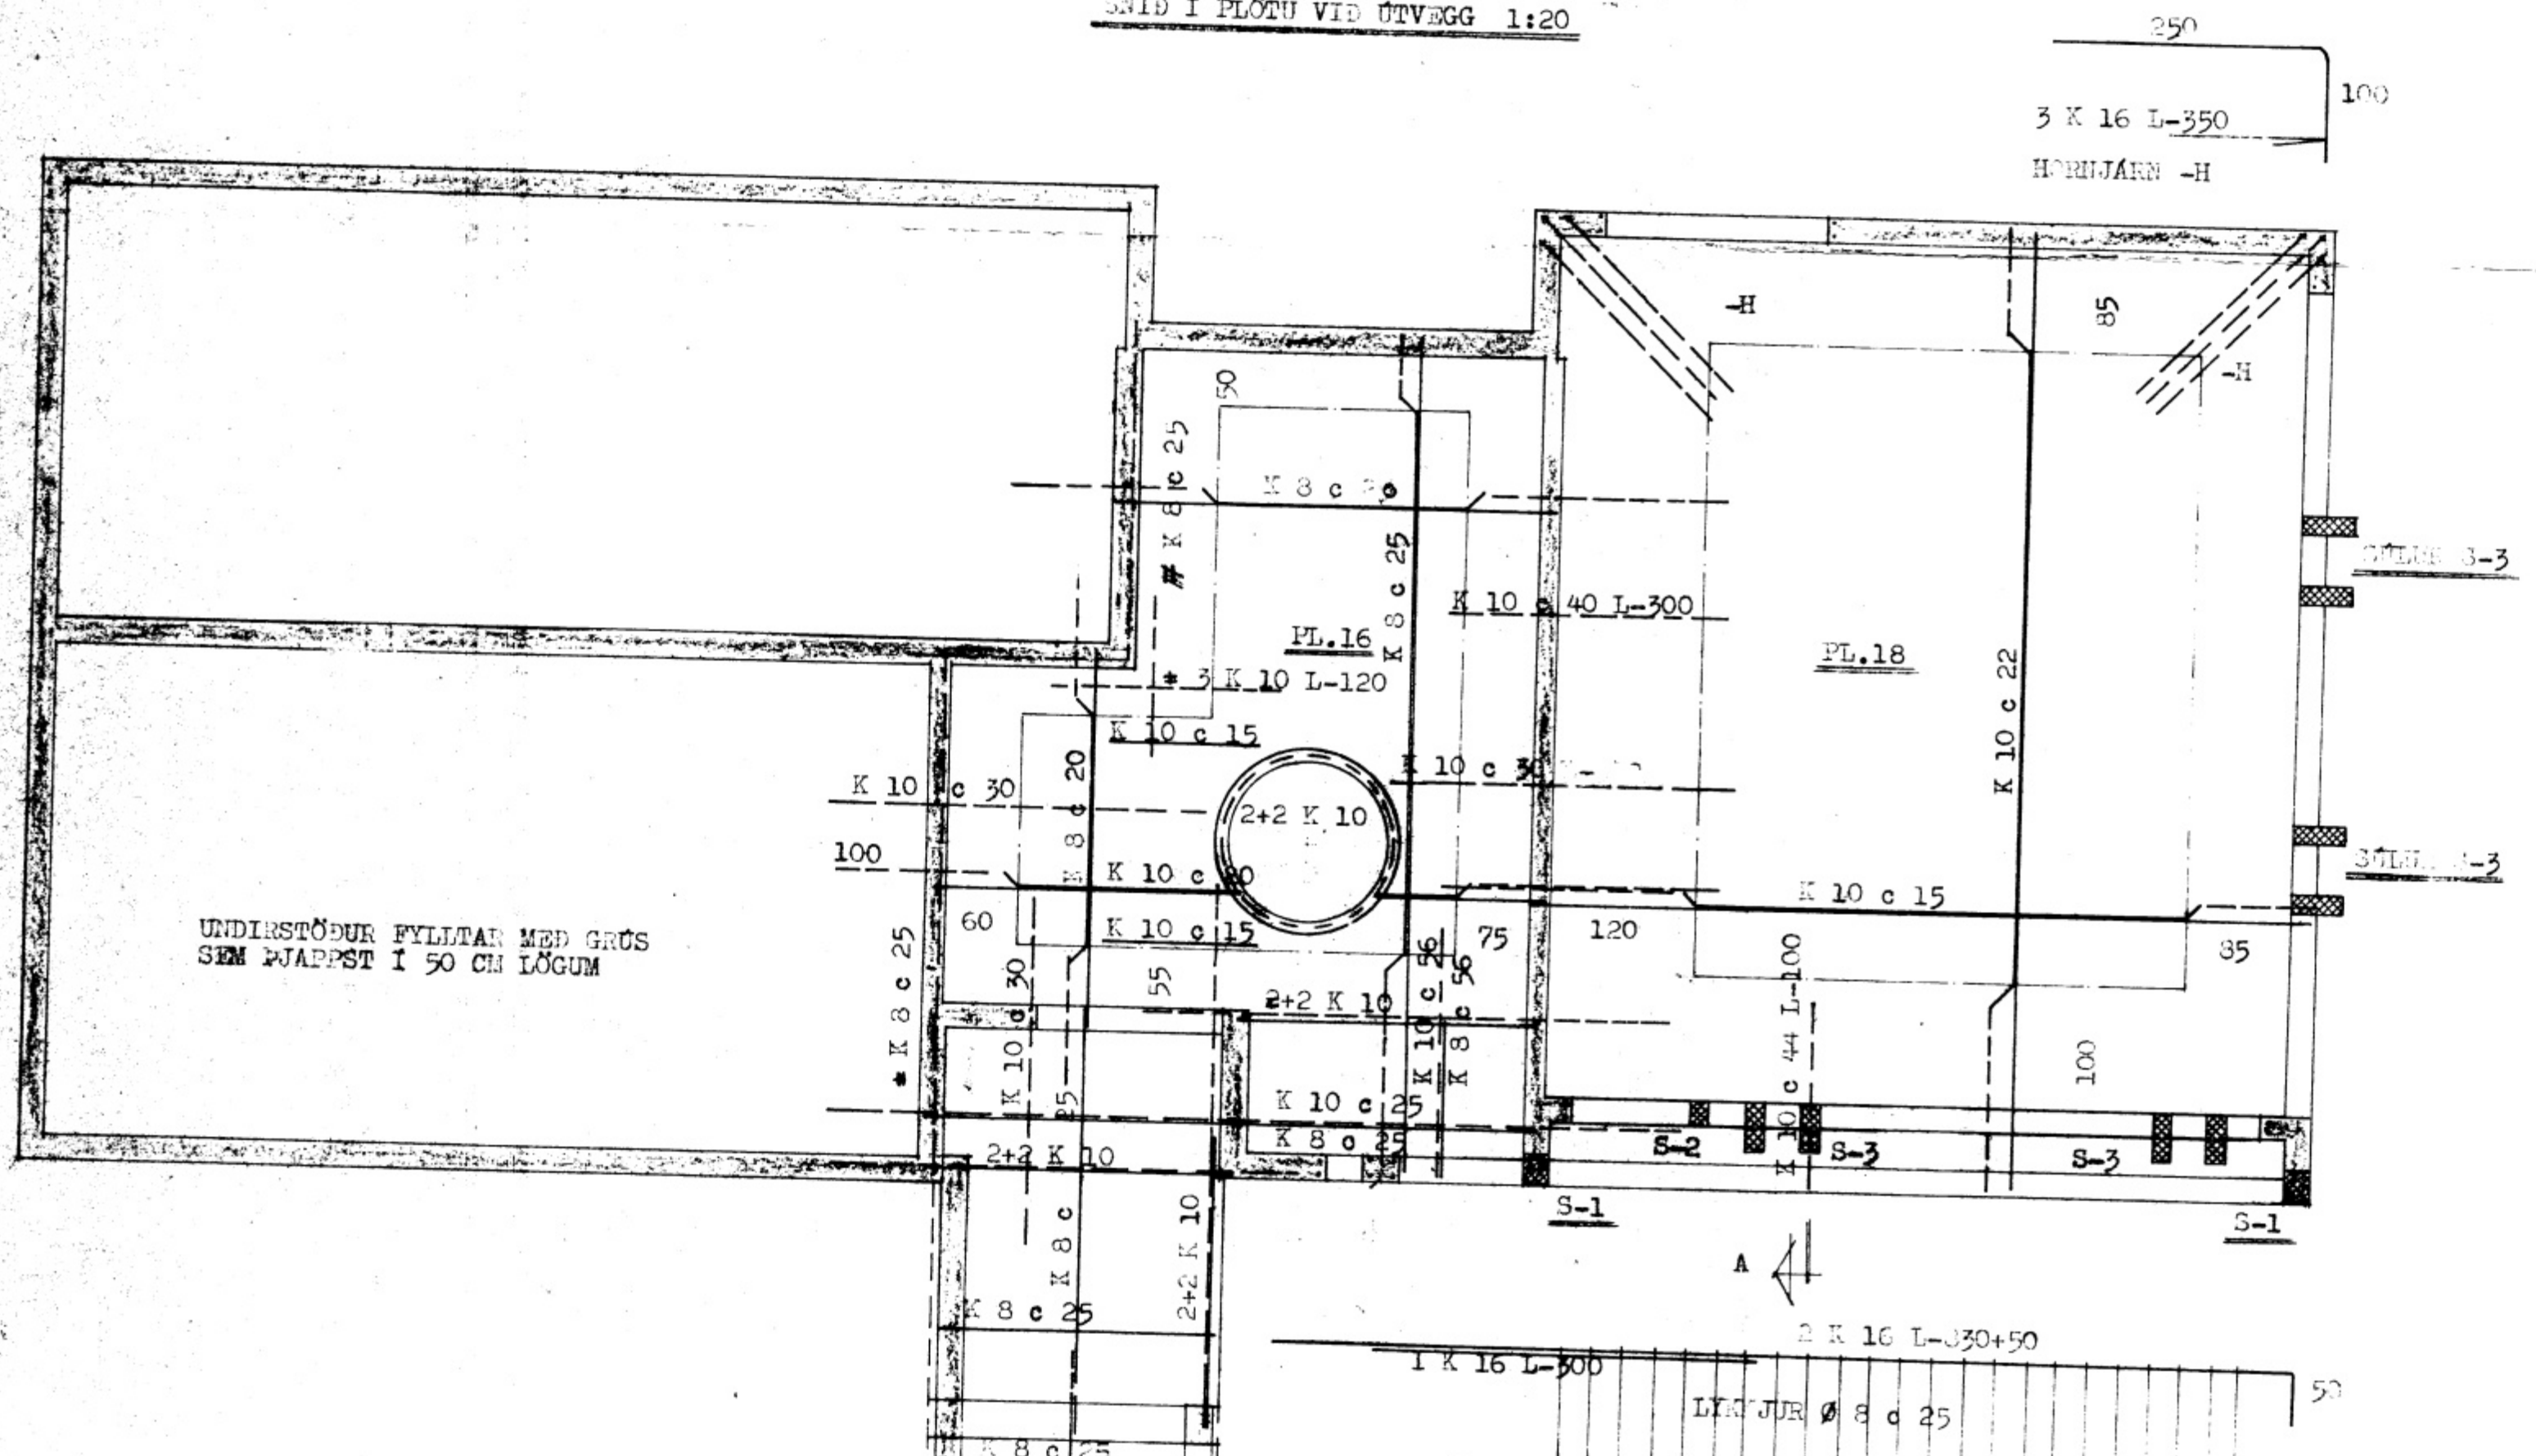

**SKYLI LIGGA:**  
 STEYPUGRI S-160 Í VEGGI OG PLÖTU  
 STEYPUSTYRJA STÁL, KS 40 16 KT -K  
 ST 37 16 KT -Ø  
 UNDIR OG UPPMÍÐ GLUGGUM KOMA 2 K 10, ENN Í  
 VEGGINDA OG UPPMÍÐ BYRUM. YFIR BYRUM OG GLUGGA  
 KOMA 2 K 12 (3 K 10) SEMA AÐ A S SÍÐI ÖÐRU.  
 JÄRN BÍS Í GANGA MÍN. ST 70 CM ÚT BYRIR ÖÐRU, SVA  
 HEIL UM ÞEIRRI ÖP.

STYRJA	1:50	STYRJA
BLAÐ	1:20	STYRJA
M.S.	ÖR.	STYRJA