
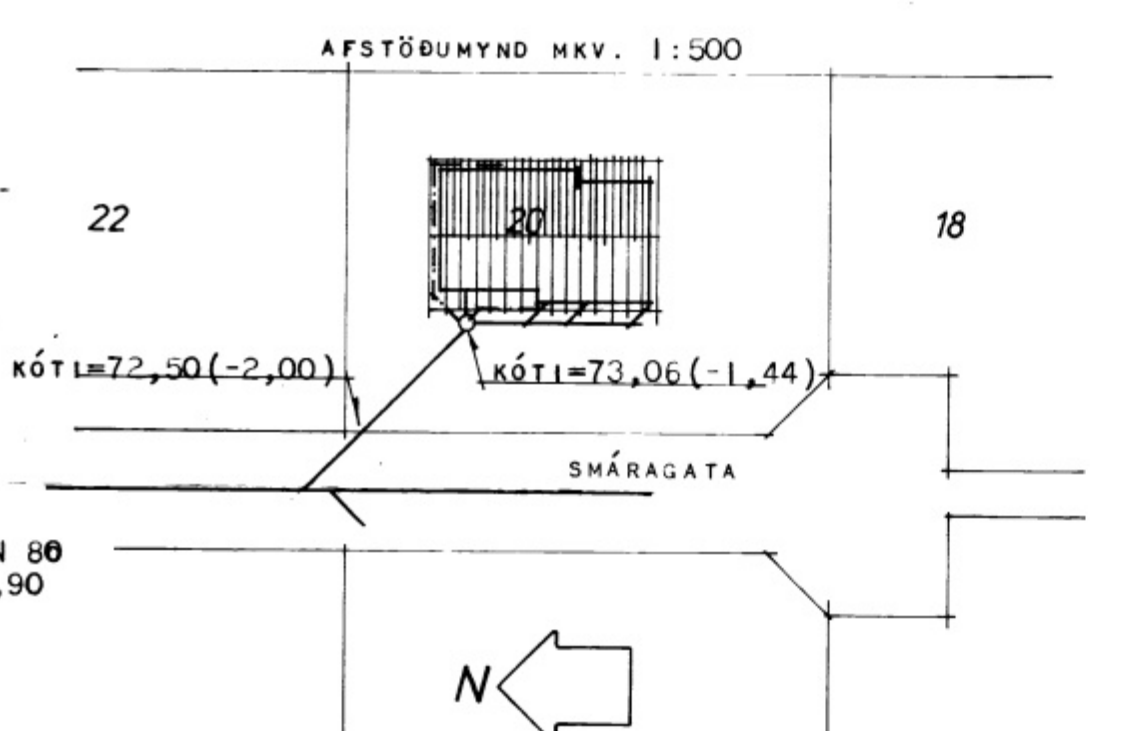
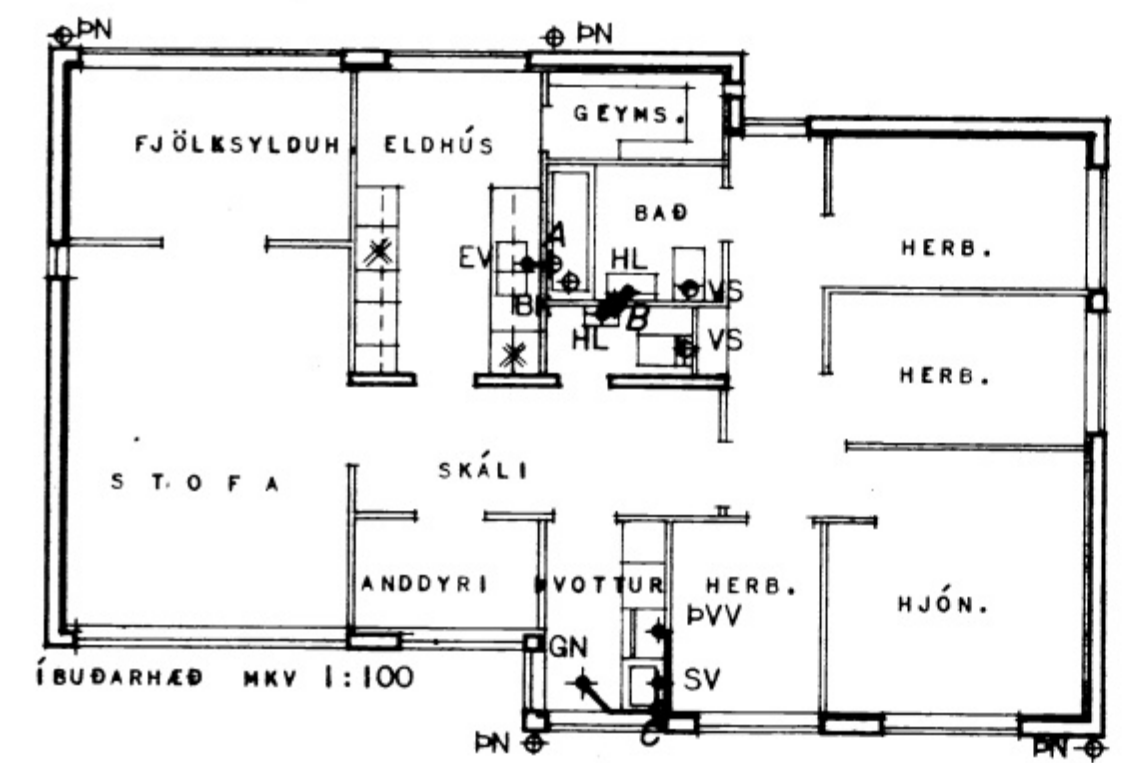


# SMÁRAGATA 20

VESTMANNAEYAR.



596

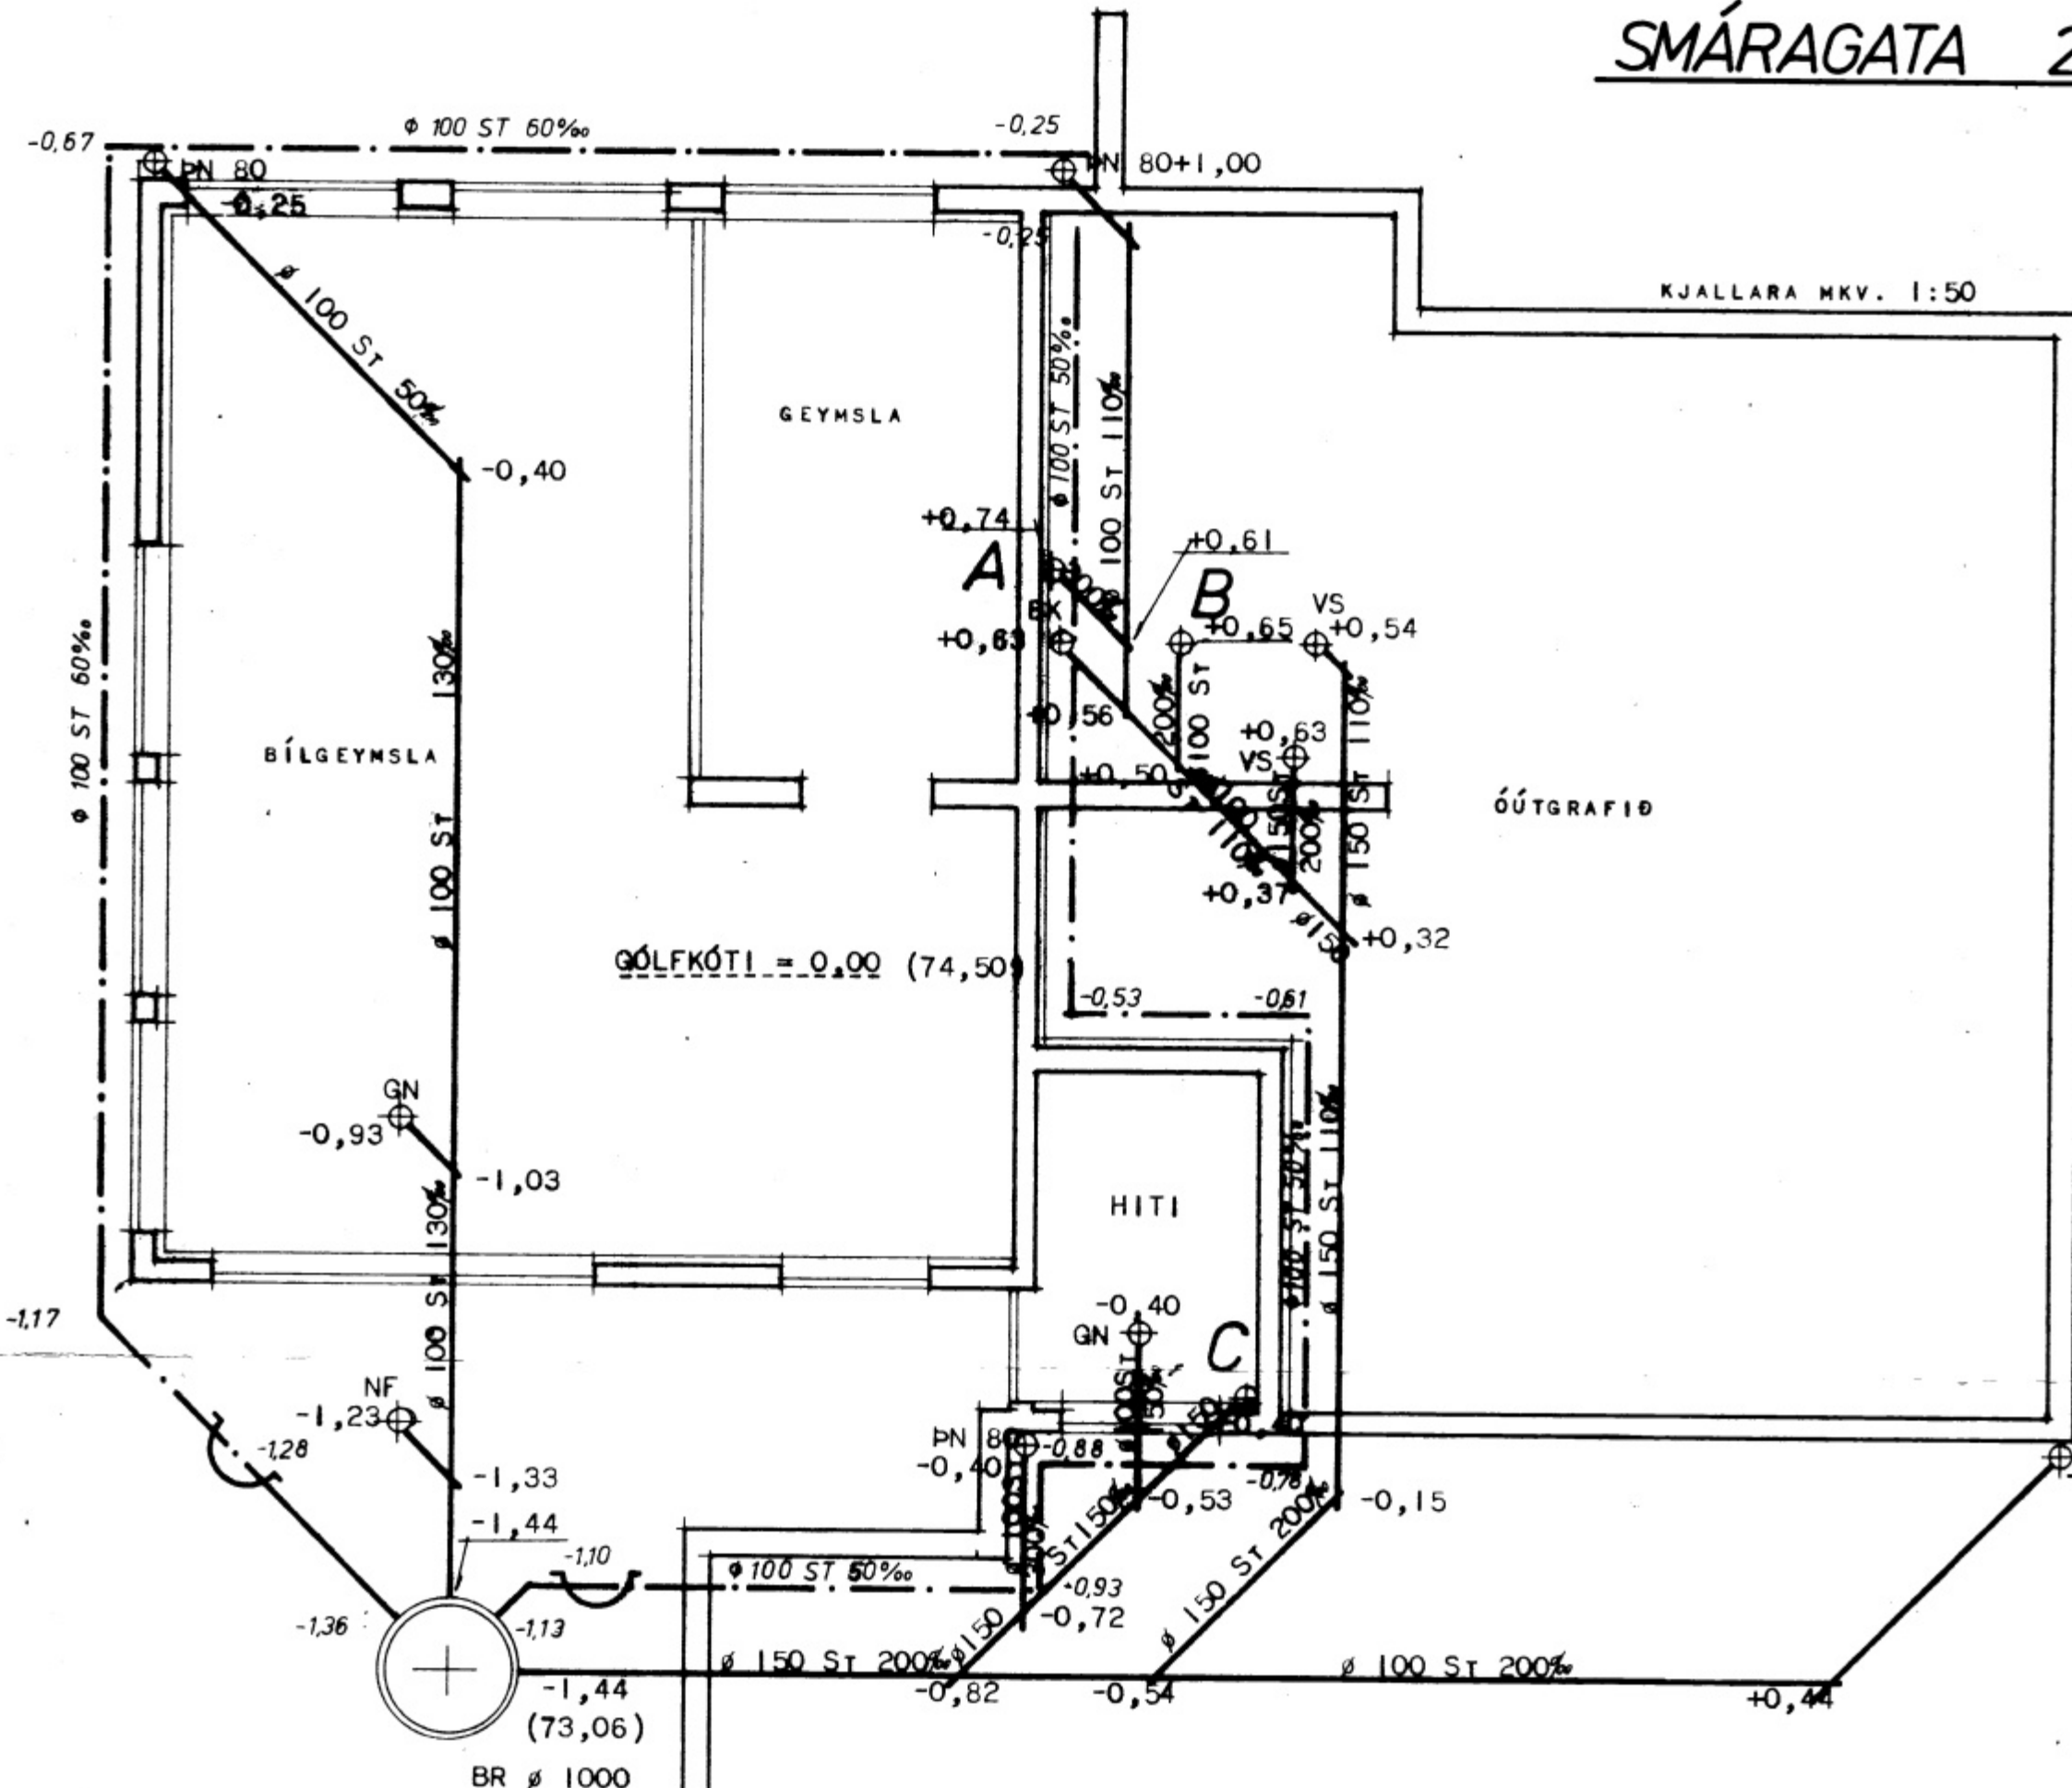

- MERKINGAR:**
- PÖKKUÐ SKOLPLÖGN
  - - - ÓPÖKKUÐ JARÐVATNSLÖGN
  - - - U-VATNSLÁS
  - BK BAKKAR
  - EV ELDHÚSYASKUR
  - GN GÓLFNIDURFALL
  - HL HANDLAUG
  - BR BRUNNUR
  - J STEYPUJÁRNSPÍPUR
  - ST STEINSTEYPT IÐR
  - PN ÞAKNIDURFALL
  - PVV ÞVOTTAVÉL
  - H HREINSILOK
  - NF NIDURFALL
  - JB JARÐVATNSBRUNNUR

**SKÝRINGAR:**

BOTNLAGNIR SÉU ÚR STEINSTEYPTUM PÍPUM OG ER INHRI ÞVERMÁL ÞEIRRA GEFIN UPP Í MM Á GRUNNMYND. ÞÉTTINGAR Á SAMSEYKTUM SKAL GERA MEÐ TJÖRUHAMPI OG STEYPUASFALTI EÐA TJÖRUHAMPI OG SEKENTSLÖGUN. BEYGGJUR Á LÖGN SKAL FRAMKVÆMA MEÐ ÞAR TIL GERÐUM BEYGGJUSTYKKJUM, EN MILLI BEYGGJUPUNKTA SÉ LÖGNIN BEIN. HÆDIR ERU MIÐAÐAR VIÐ BOTN Á PÍPUM. LÓÐRÉTTIR STOFNAR SÉU ÚR STEYPUJÁRNS EÐA PLASTPÍPUM OG ER TEGUND PLASTPÍPNA HÁÐ SAMÞYKKI BYGGINGARFULLTRÚA. Á ÖLLUM HREINLÆTISLÖGNUM OG NIDURFÖLLUM SVO OG TENGINGUM FYRIR ÞVOTTAVÉL SÉ VATNSLÁS. EFTI OG VINNA SÉ Í SAMRÆMI VIÐ GILDANDI HOLRÆSISIEGLUGERÐ. ATH. GÓLFKÓTI BÍLGEYMSLU NEFNIST 0,00 OG ERU AÐRIR KÓTAR REIKNADIR ÚT FRÁ ÞVI.

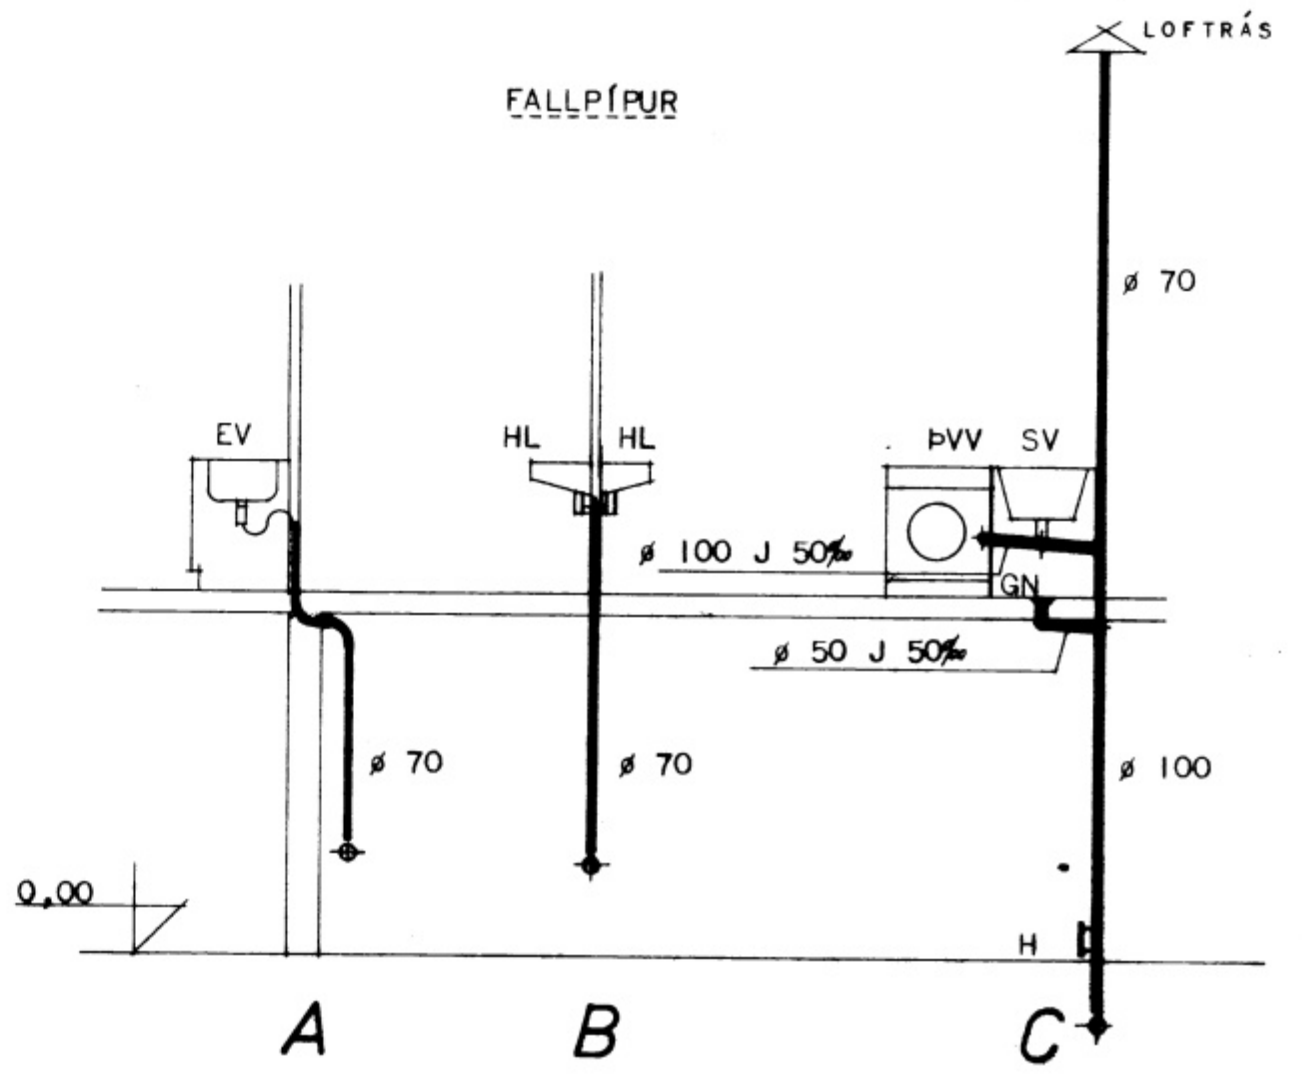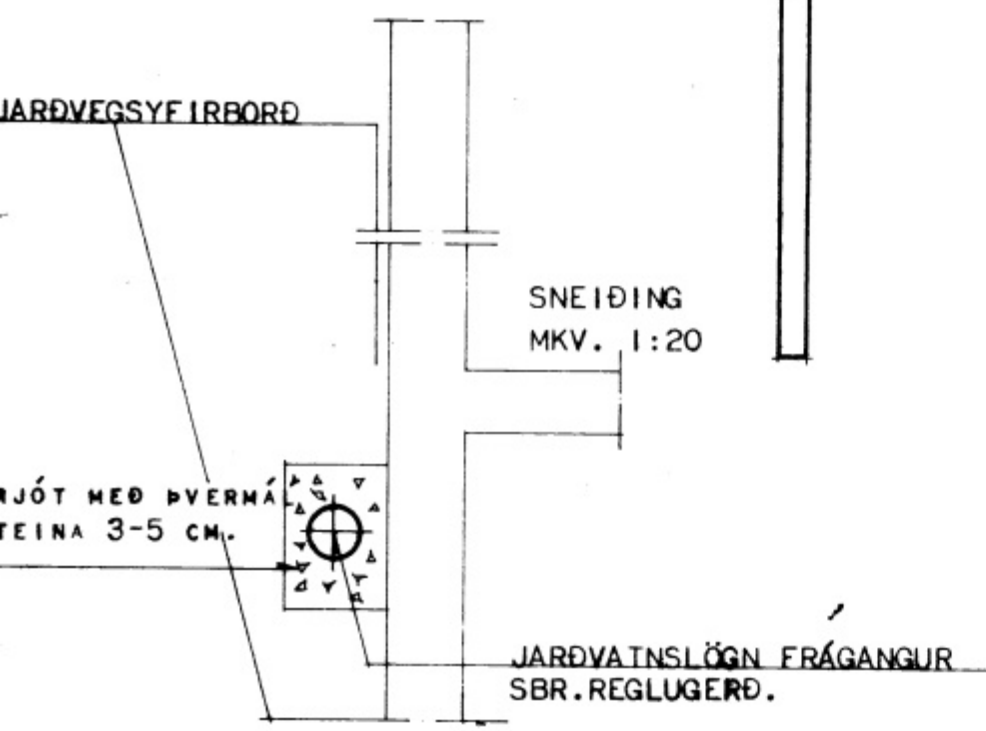

STARFERTI JAN. 1975 J.E.D. <i>E.H. Jan 75</i>	
HÚSNÆÐISMÁLASTOFNUN RÍKISINS	SÉRTEIKNING
FRÁRENNSLISLÖGN. GRUNNMYND ÍBÚÐAR OG KJALLARA, SNEIÐING OG FALLPÍPUR.	VERK NR. 2046
MKV. 1:100, 1:50, 1:20	MKV. 1:50, DES. 1974
<i>E.H. Jan 75</i>	