
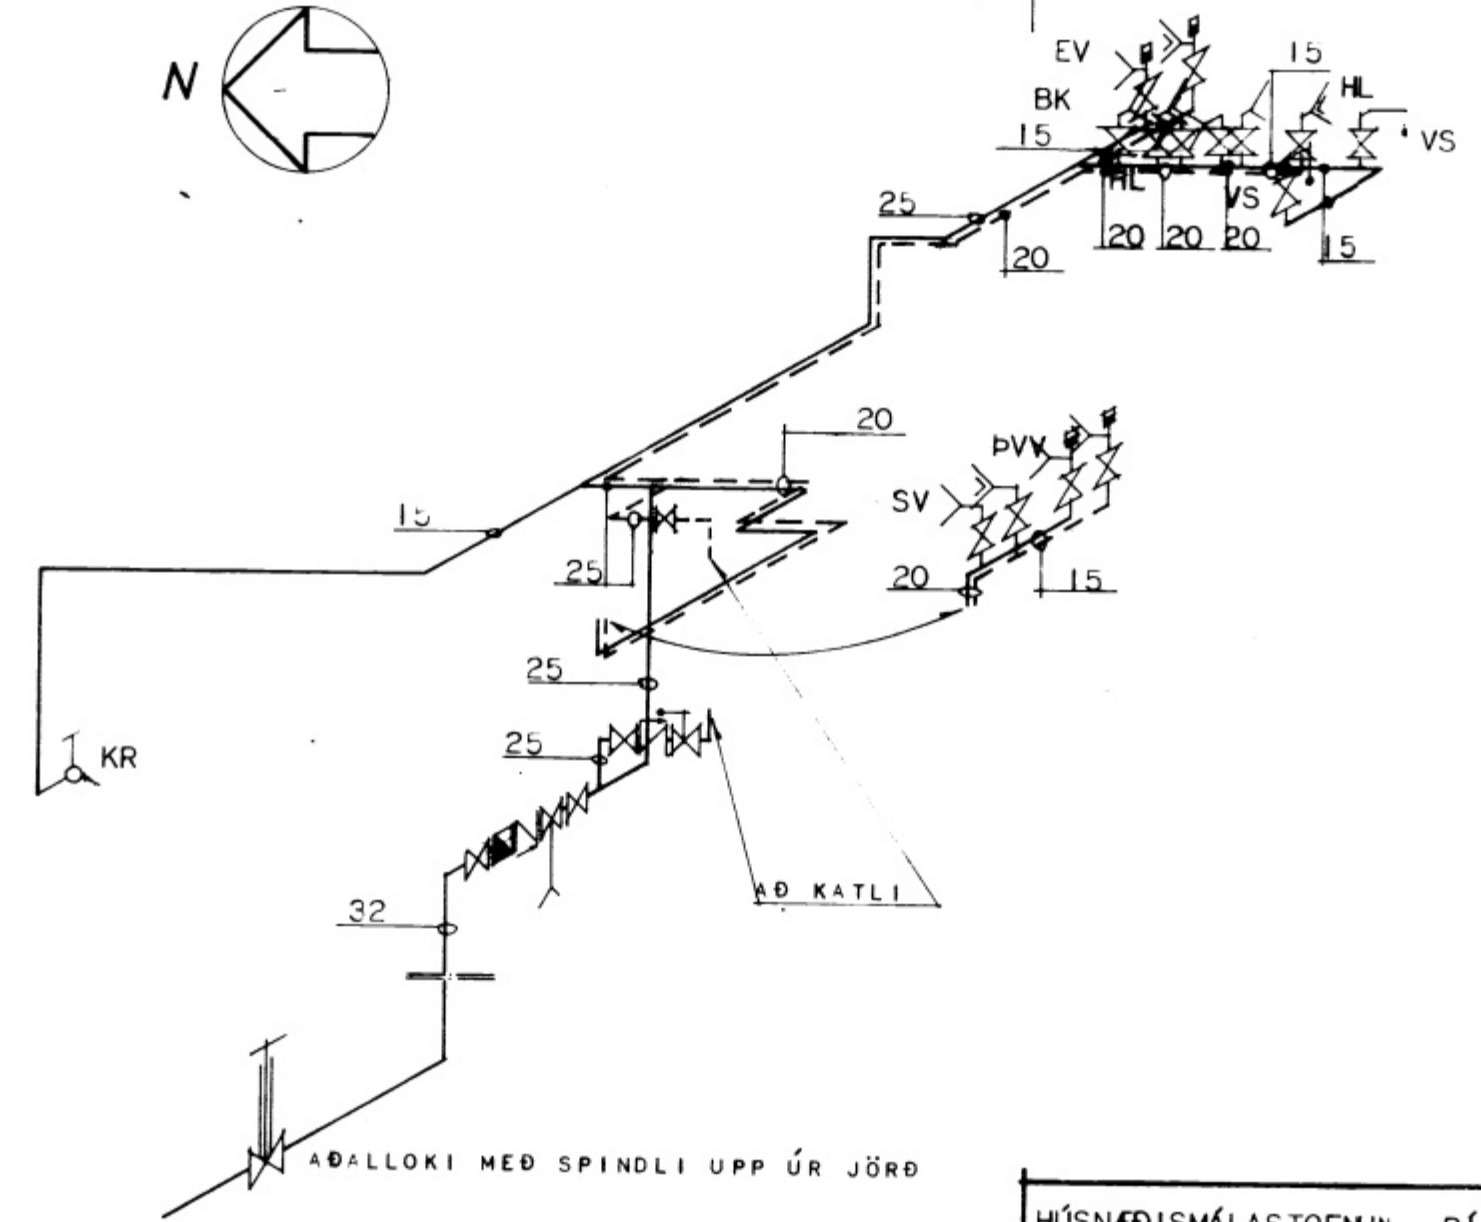
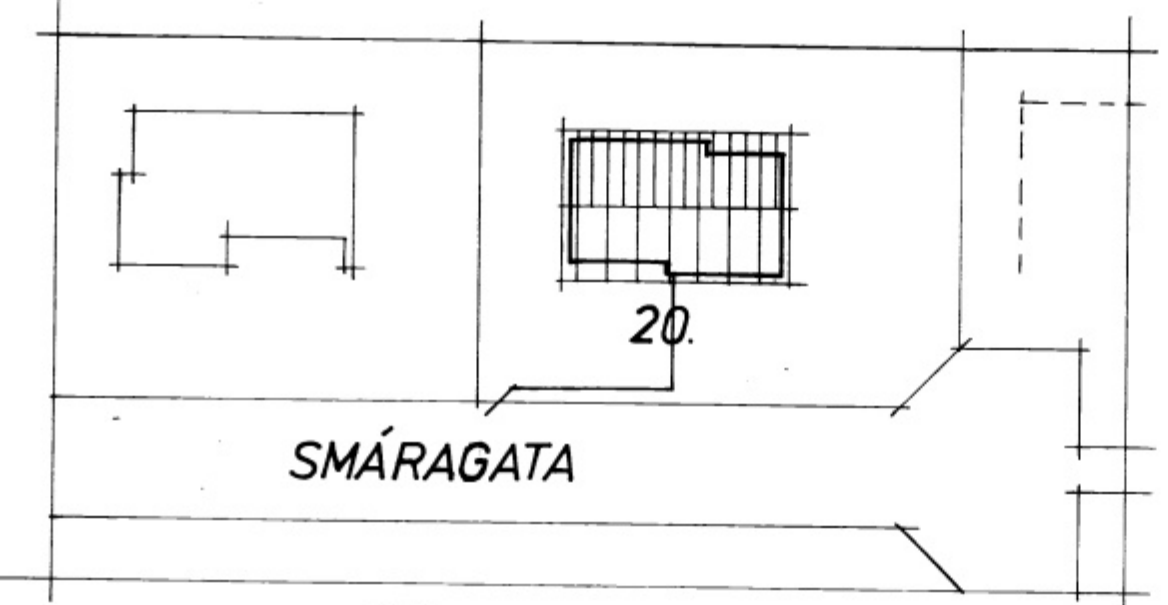


SMÁRAGATA 20, VESTMANNAEYJUM.

5967

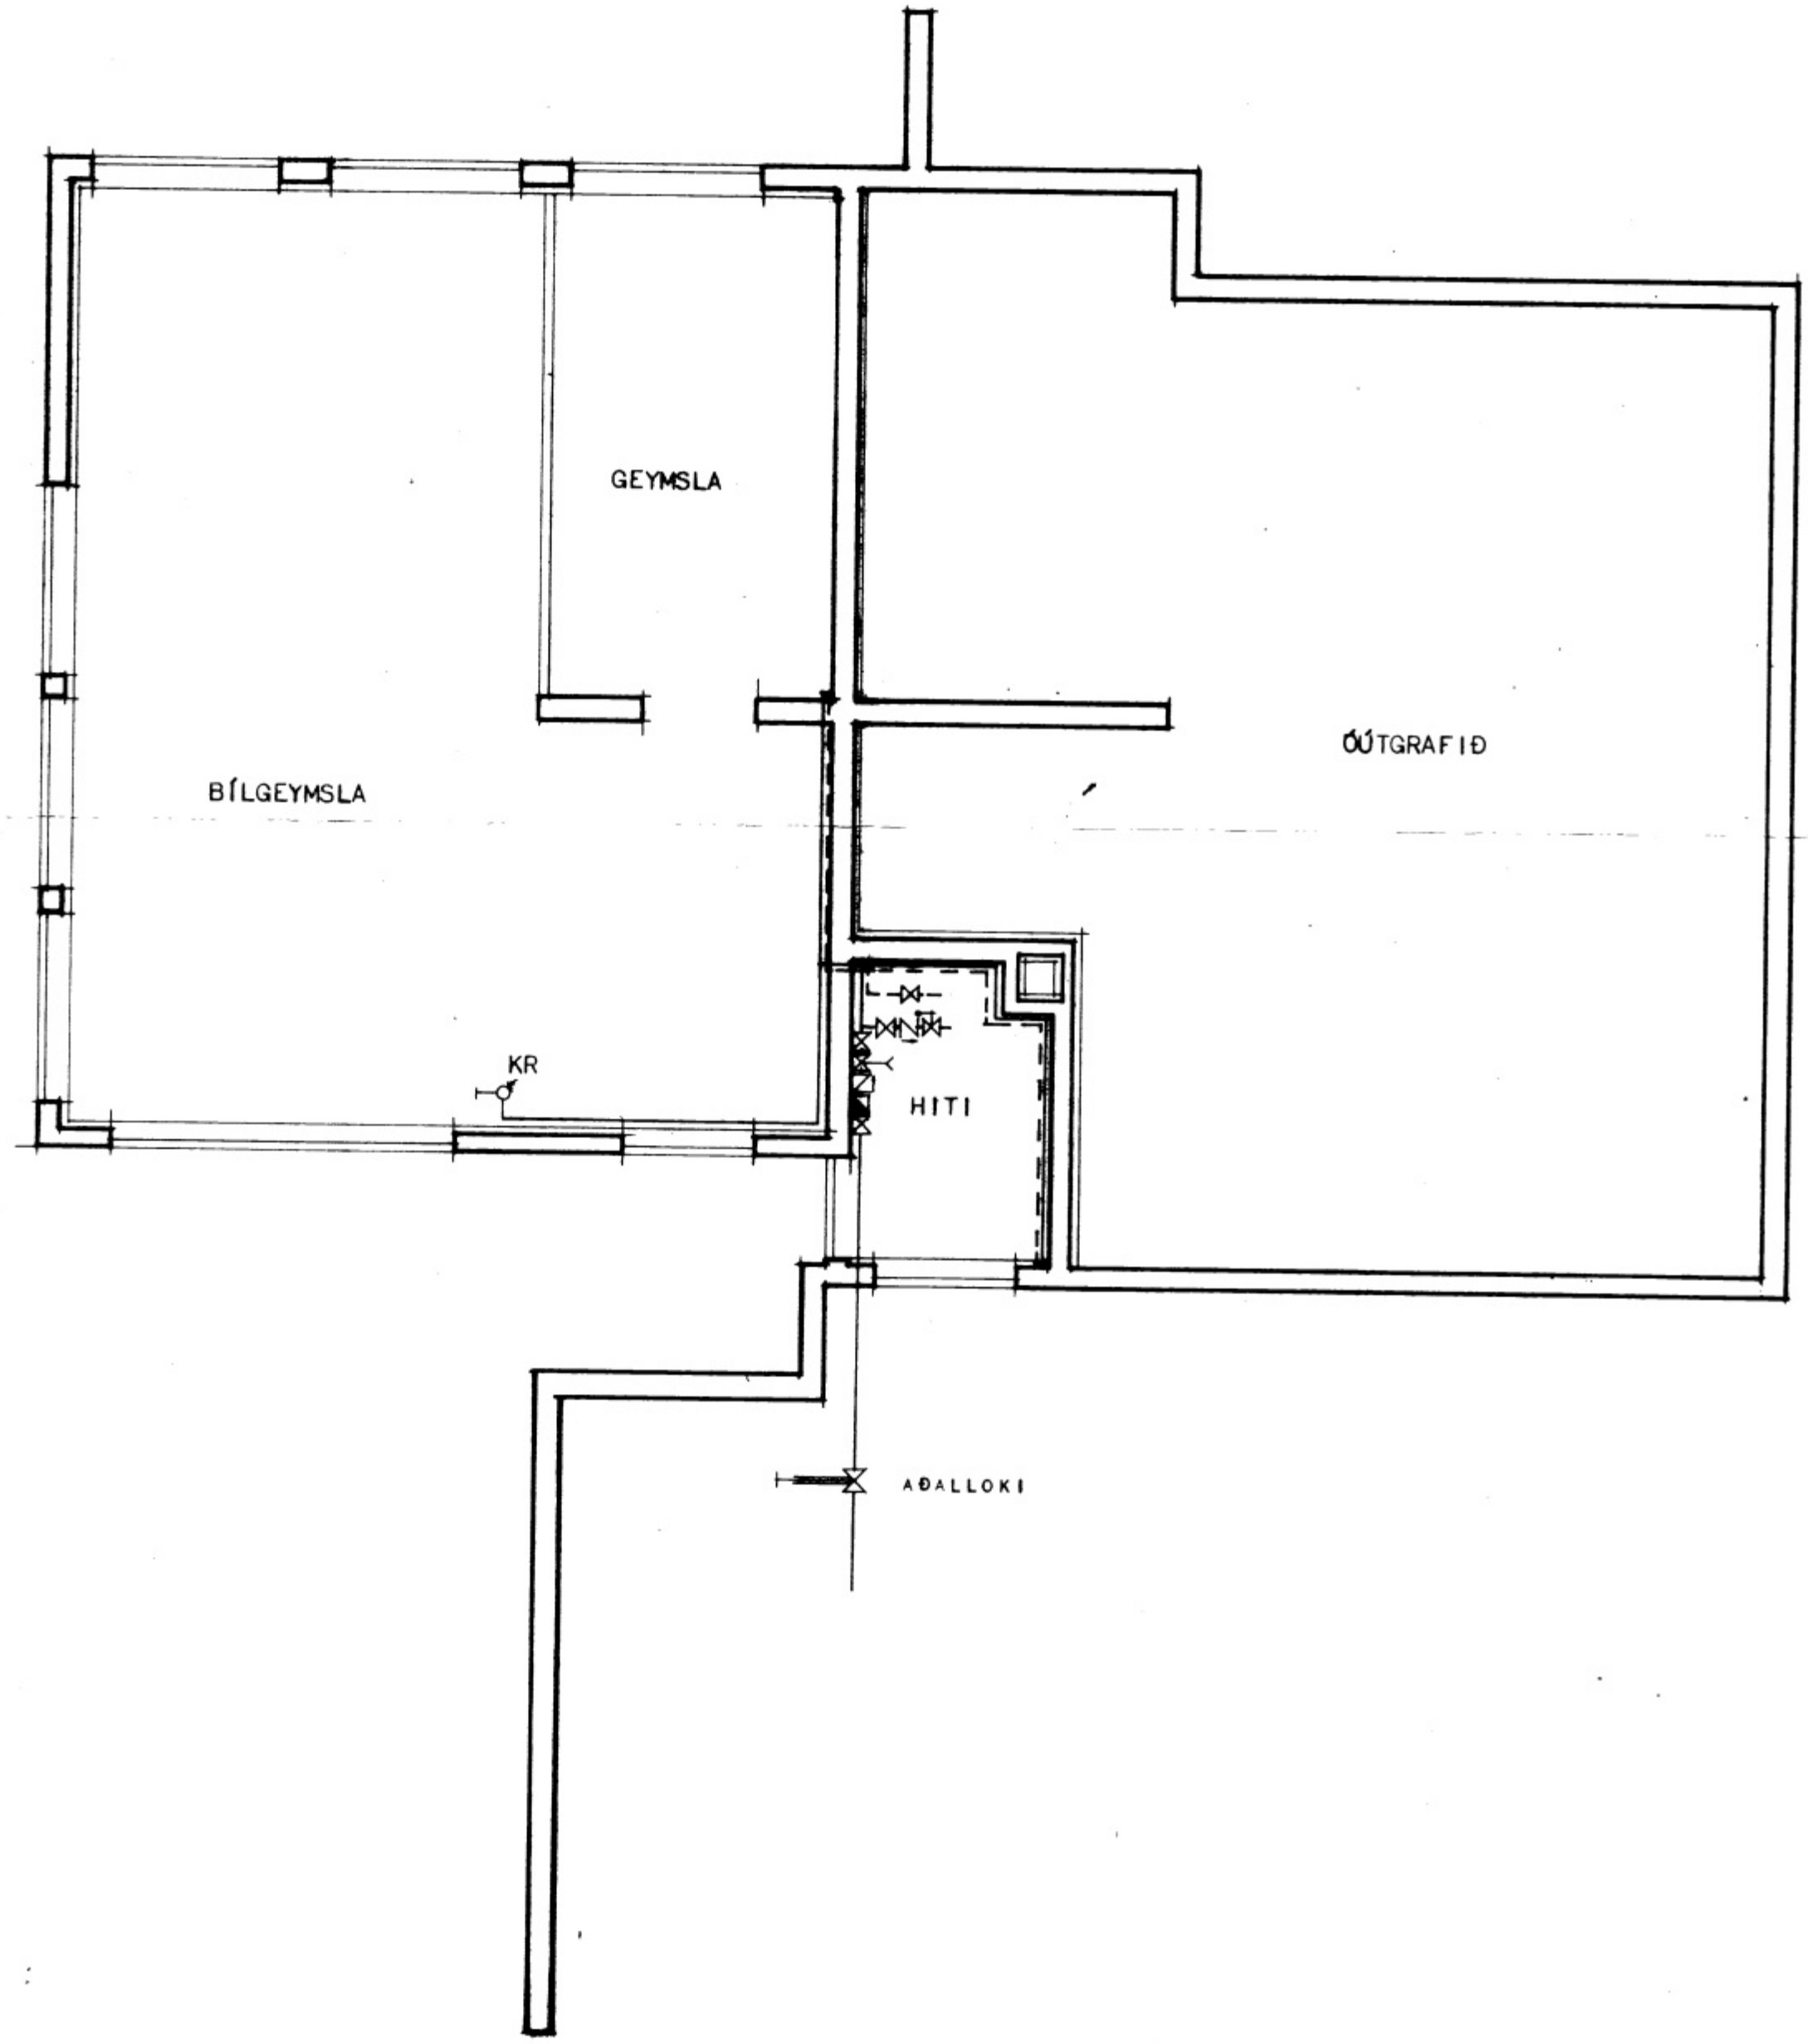

HÚSNÆÐISMÁLASTOFNUN RÍKISINS	
KALDAVA TNSLAGNIR: KJALLARA OG RÚMMYND MKV. 1:50	SÉRTEIKNING VERK NR. 2046 DES. 1974
<i>John E. ...</i> <i>Guðmundur Björnsson</i>	