



5980

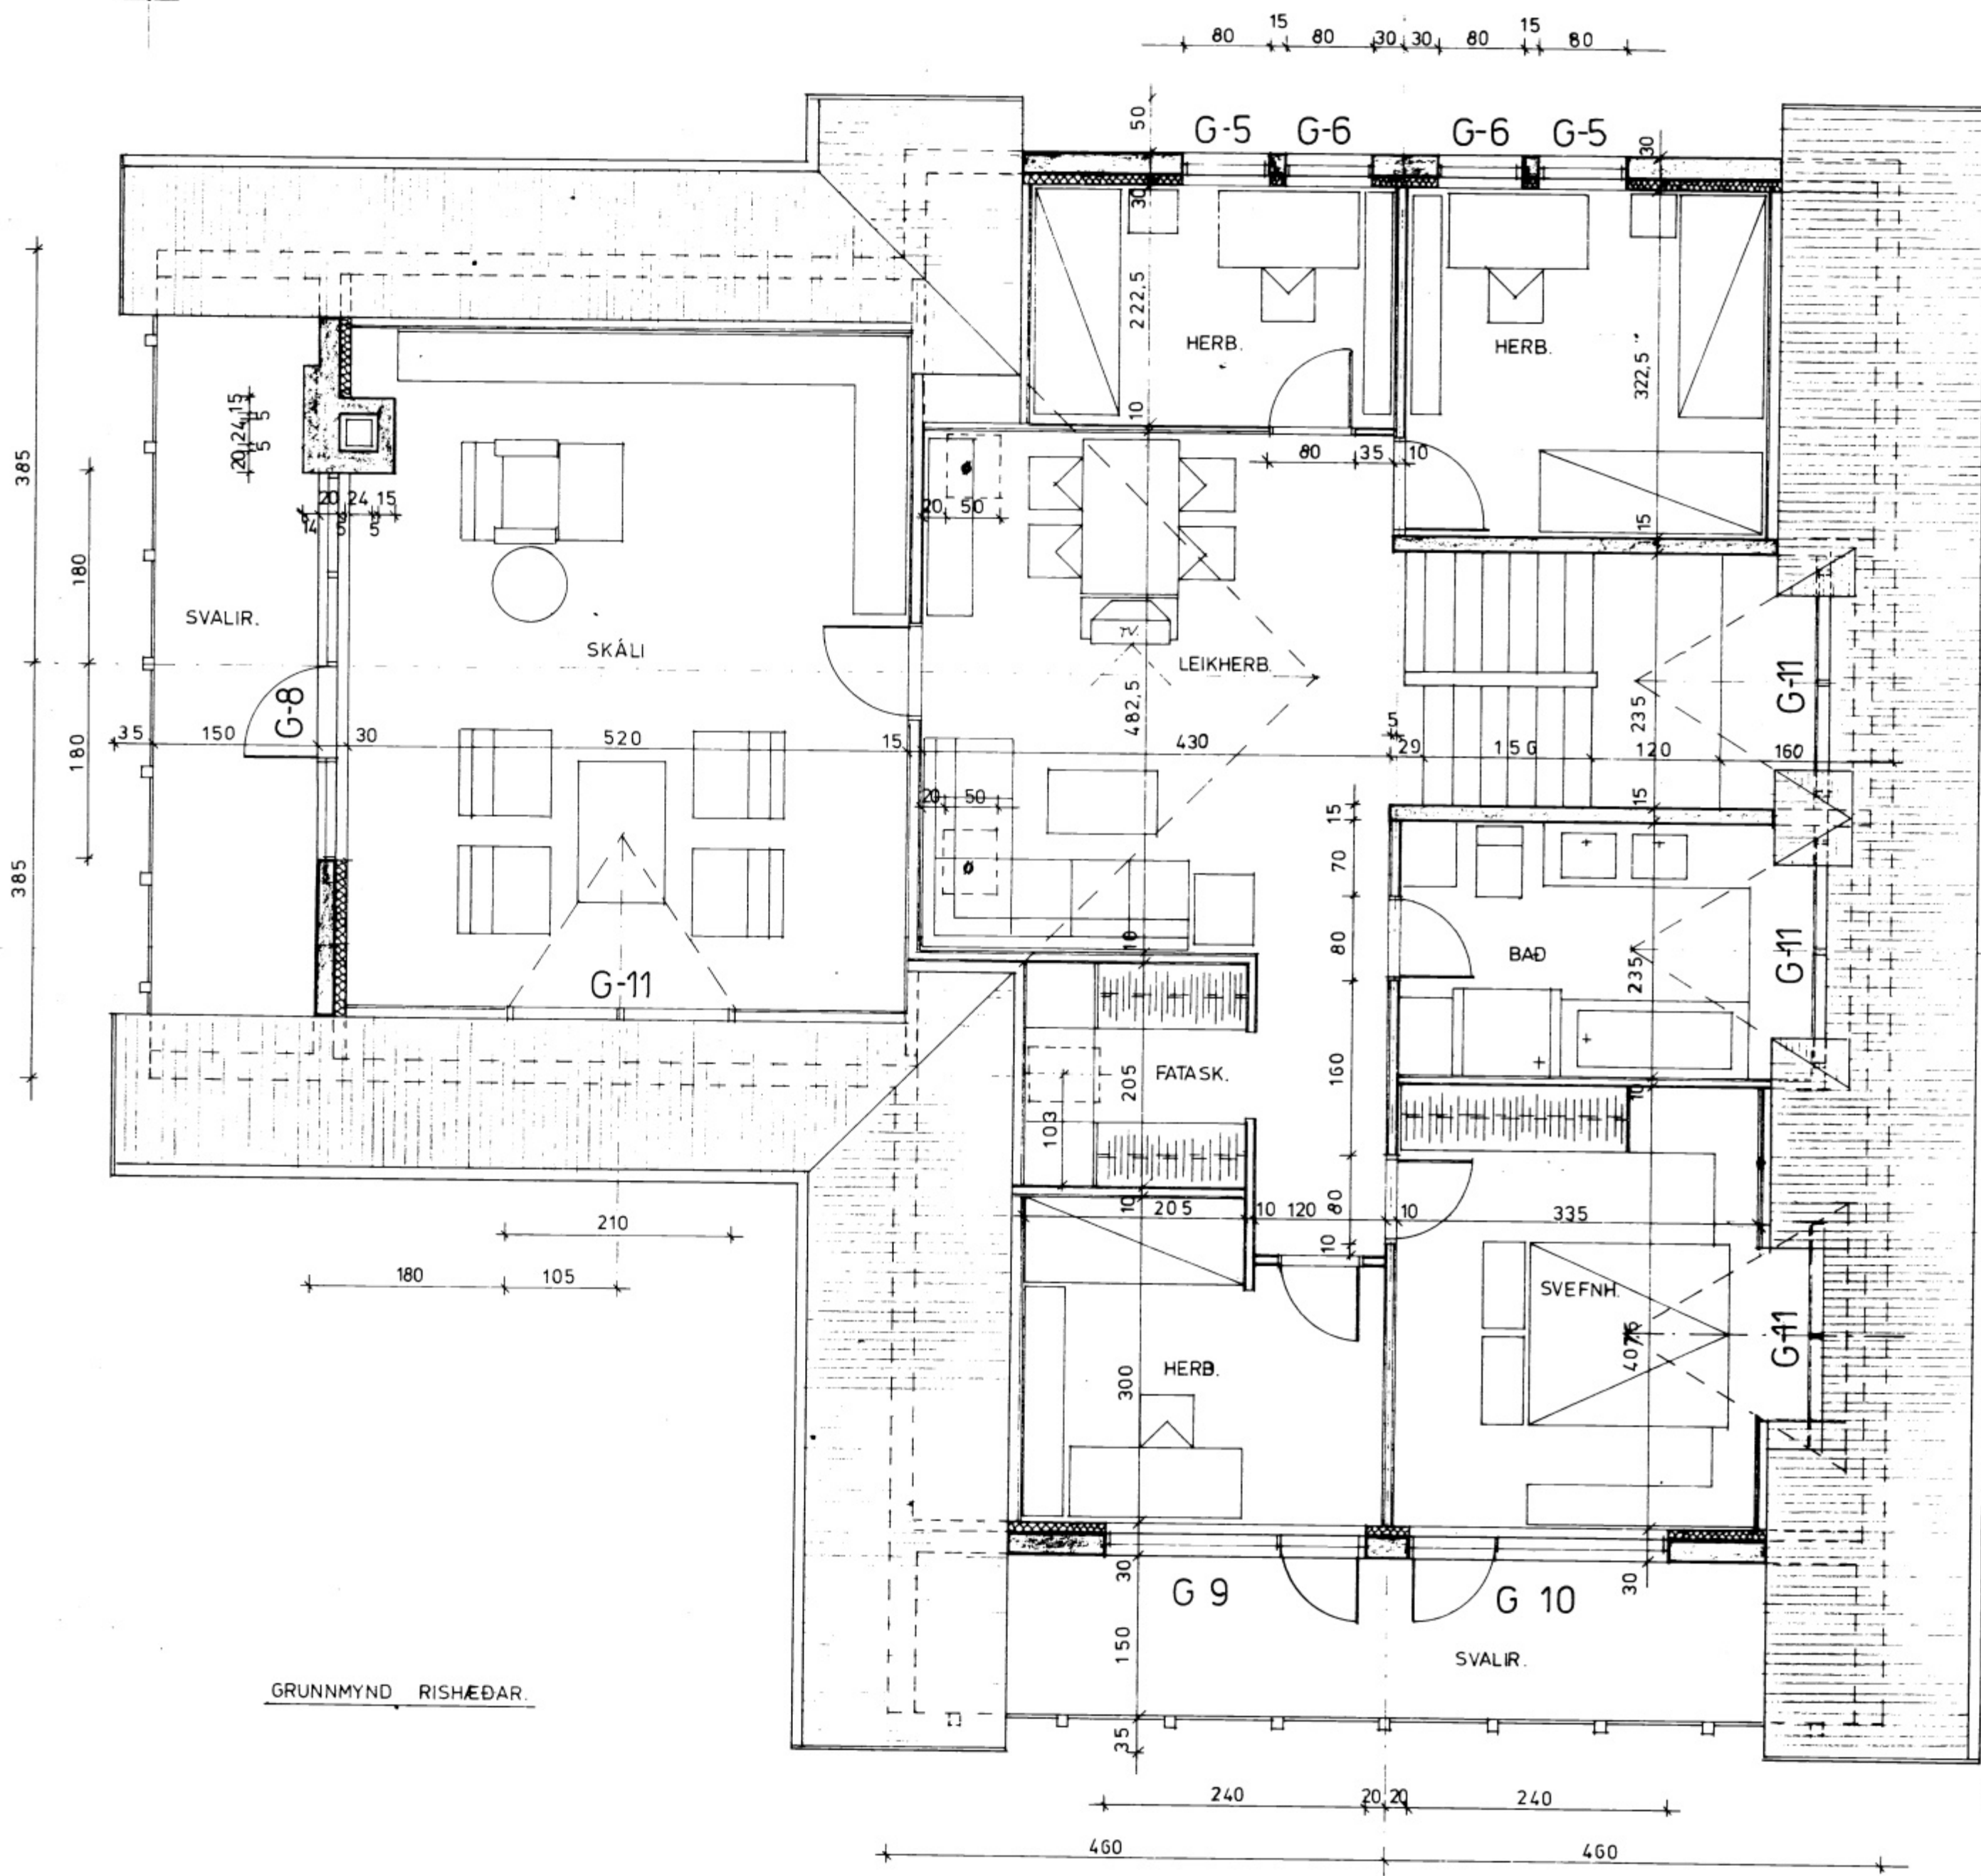

SAMÞYKKT | BYGGINGAENEIPL
 6-3-81
 BYGGINGAFULLTÖLN | VESTMANNAEYJUM
Jón Þorgerður

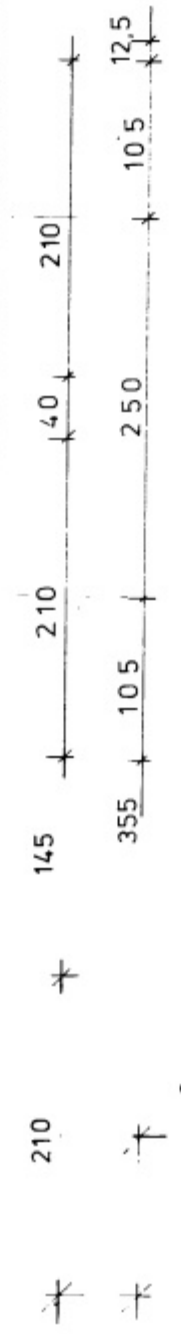

Ø = OPNANLEGUR ÞAKGLUGGI

GRUNNMYND RISHÆÐAR.

KVARDI Teiknistofa Skúlatúni 6, 3.h. Reykjavík Simar (91) 25491 og (91) 14185

VERKEFNI	SMARAGATA 28 VESTMANNAEYJUM	KVARDI	1: 50	VERK NR.	
HEITI	GRUNNMYND RISHÆÐAR.	DAGS.	AGUST 81	TYPANR.	R - 17
		TEIKN.	H.P. G.G.	TEIKN NR.	
		REIKN.			V - 1

Jón Þorgerður

Jón Þorgerður, F.B.F.