


5981

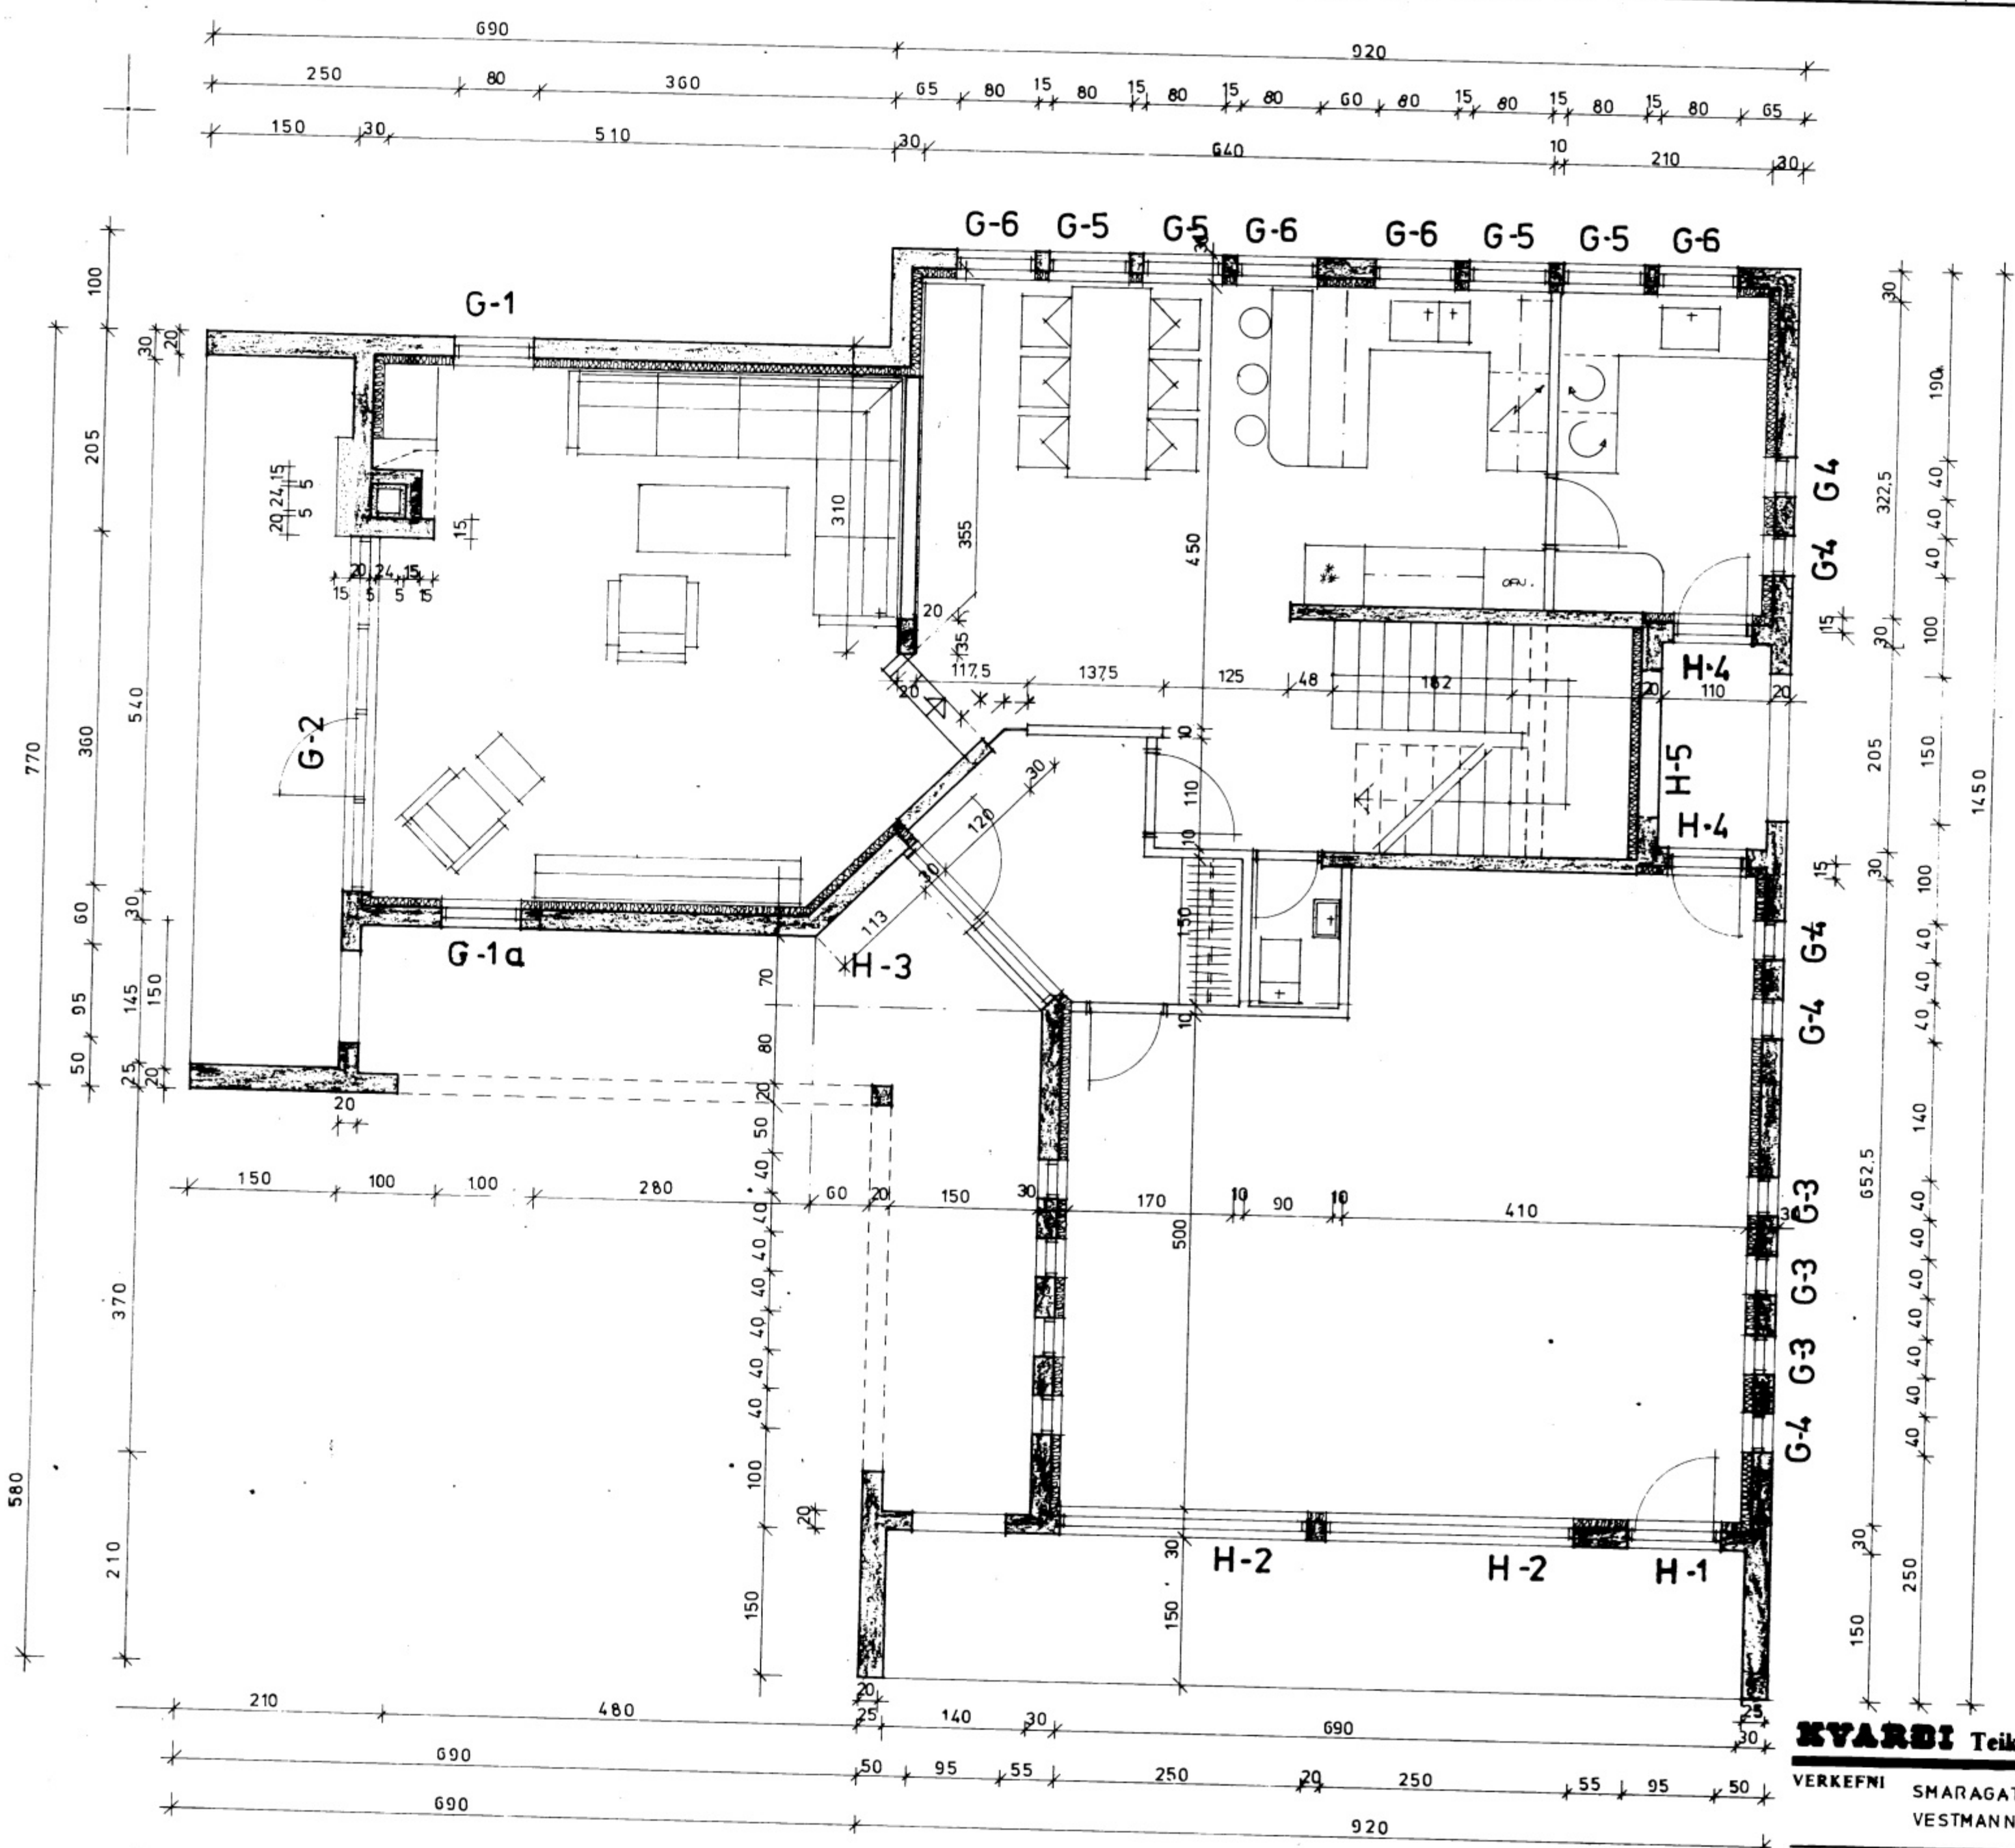

6-3-81  
 HANNA G. G. G.  
 Vallur Brodjomann

**KVARDI** Teiknistofa Skúlatúni 6, 3.h. Reykjavík Símar (91) 2541 og (91) 14185

VERKEFNI	SMARAGATA 28 VESTMANNAEYJUM	KVARDI	1:50	VERI NR.	8102
HEITI	GRUNNMYND 1.HÆÐ	DAGS.	APRIL 81	TYPANR.	R-17
		TEIKN.	H.P. G.G.	TEIKNNR.	V-2
		REIKN.			