

SÖLEYJAGATA 12

M. 1:100




Steyri 12
Eggert Guðmarsson


29/5-1968


Guðmarsson
Stefánsson

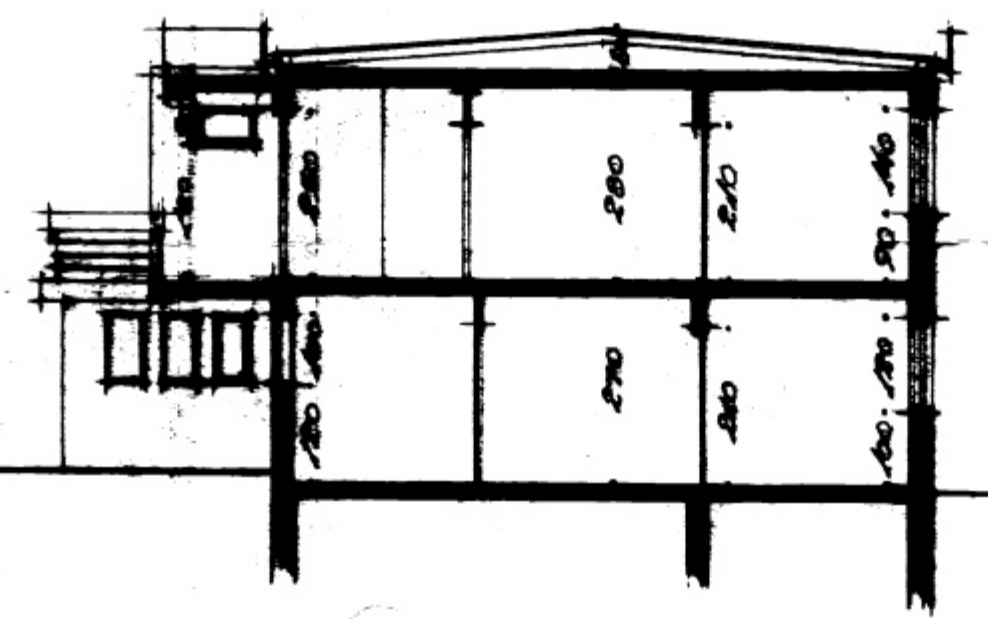


Snaiðing A-A

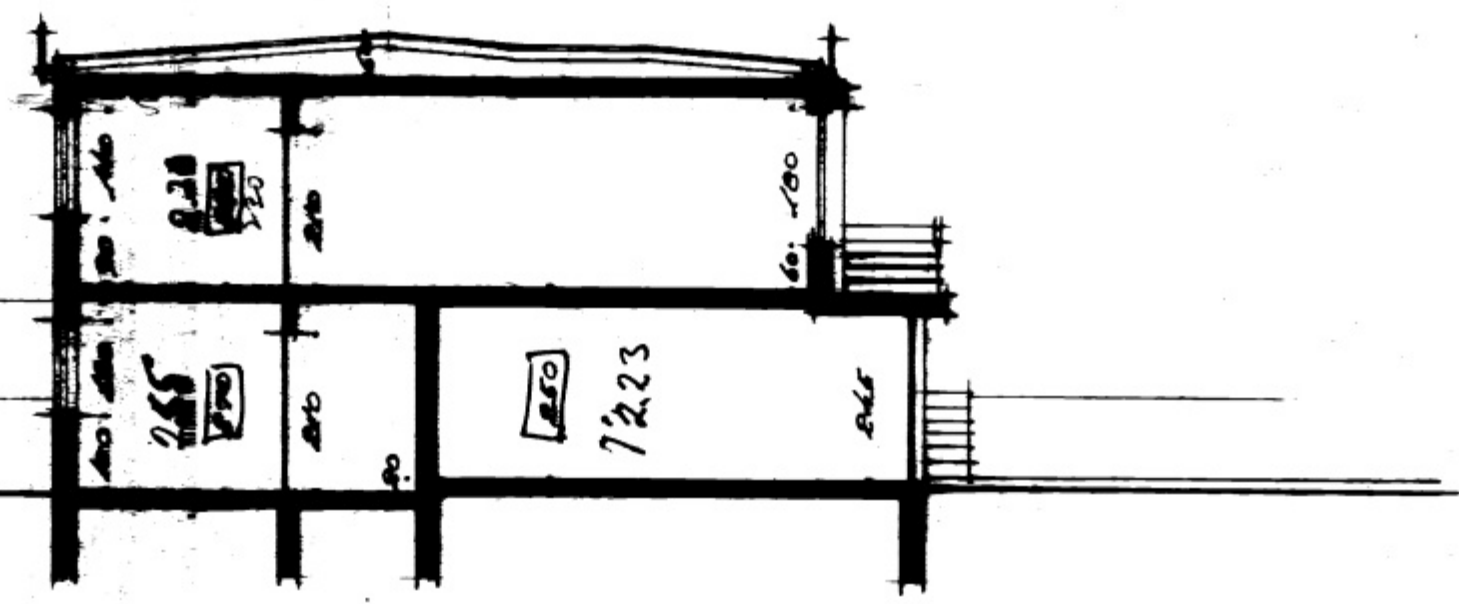

Snaiðing B-B

See Grund lóð

12

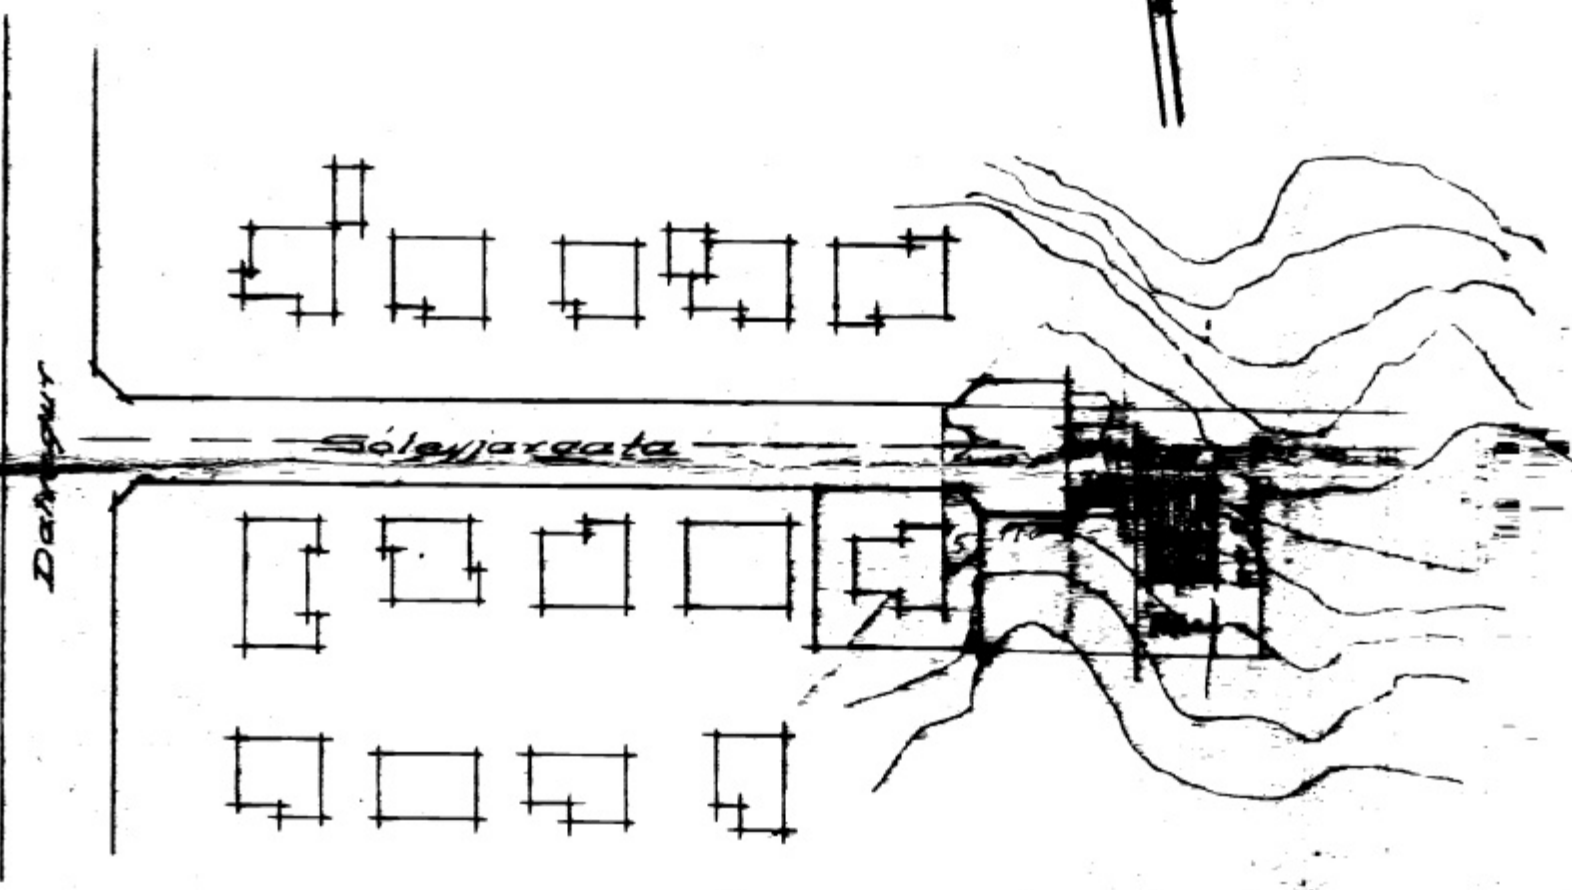

*1. hæð: 139,94 m²
 2. hæð: 111,90 m²*

Afstöðumynd 1:1000

TEIKNISTOFAN S.F. ÁRMÚLA 6 REYKJAVÍK	
GÍSLI HALLDÓRSSON arkitekt JÓHANNS arkitekt ÓLAFUR ÁRÁSSON byggingfr.	
Mál. 1:	Verkið: <i>Hús við Söleyjargötu</i>
Dagf. 29. 68	Eig. <i>Eggert Guðmarsson</i>
V. n. R.	SNEIÐINGAR
Teiknað af <i>Stefán</i>	