


"Bendinet" skeytast um tvo móska
grúsarfyllingu samkvæmt skýringum á teikningu nr. B-001.

SAMÞYKKT AF BYGGINGARFULLTRÚA
28. APR. 2021
BYGGINGARFULLTRÚNNI VESTMANNAEYJUM

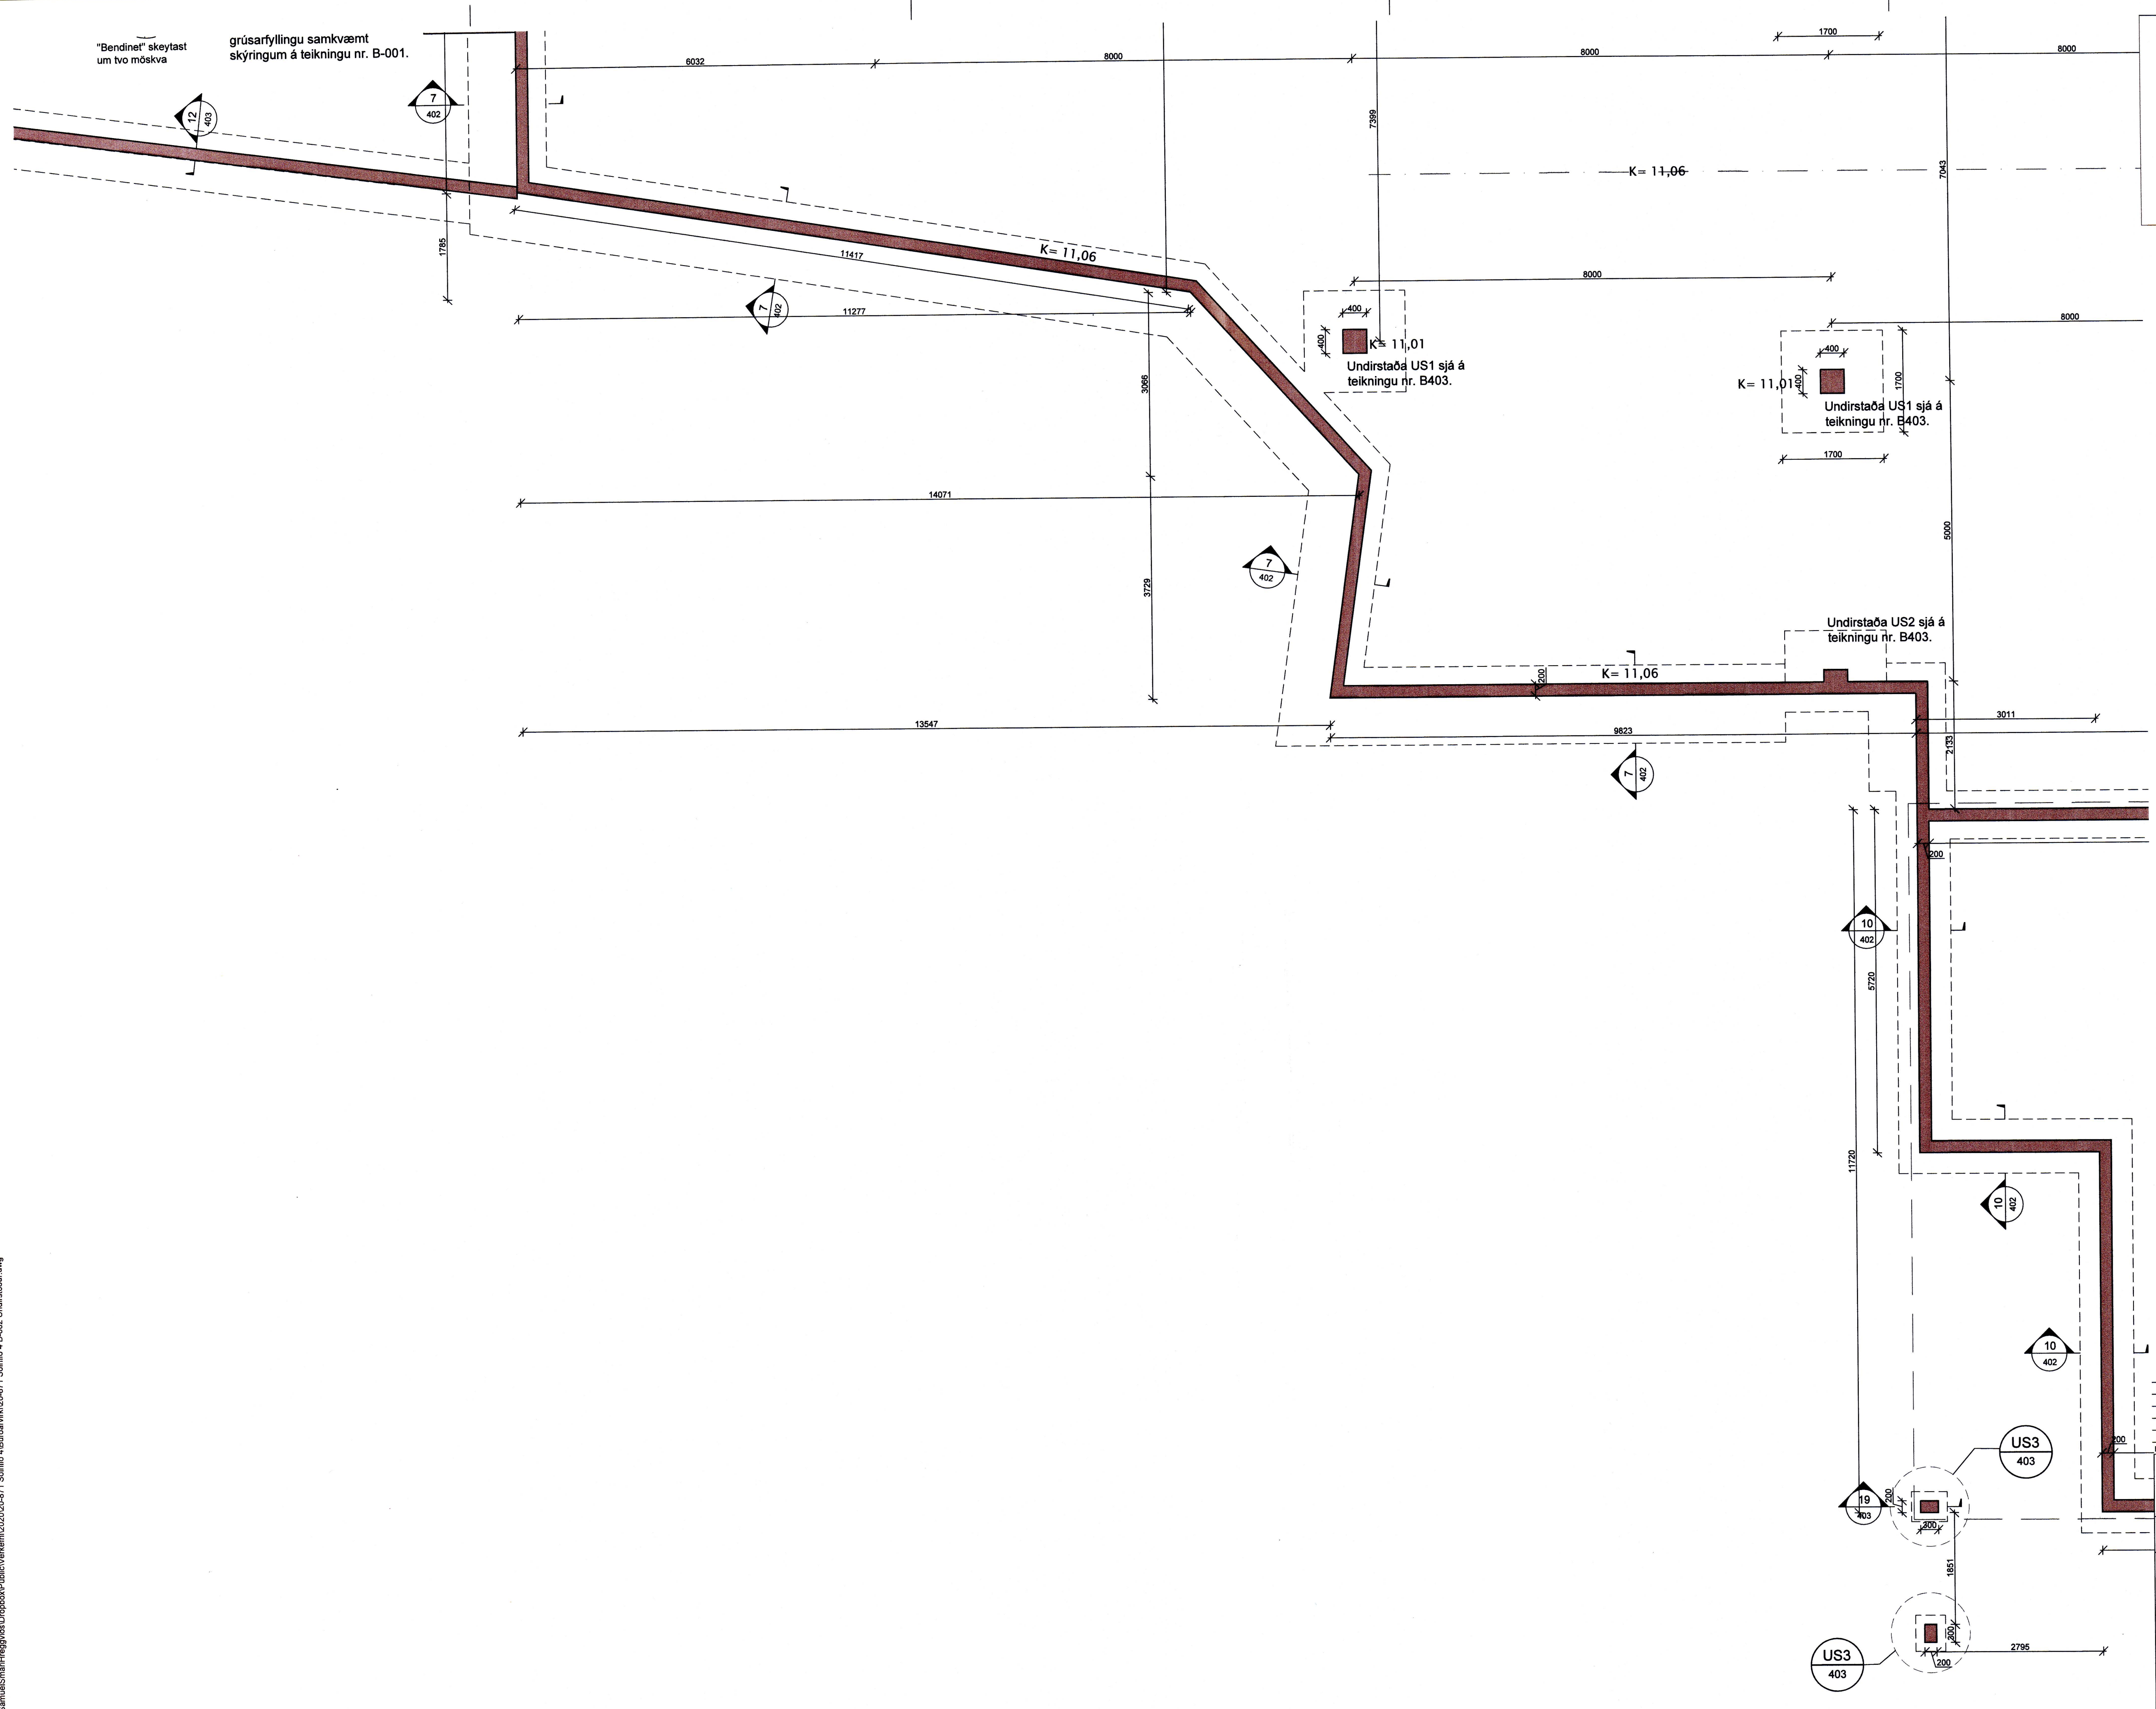

 HÚSEY Teikni- og verkfræðistofa		Síðu-Sandvík 4, 801 Selfoss. Sími 482-1738 / 898-9199 Netfang: husey@husey.is
Ás.m. og réttihafi © : Vinnustofa:	Samiðei Smári Hreggviðsson, Kl. 200752-4659 Byggingarteknikfræðingur, B.Sc. Austurvegi 4, 800 Selfoss	
Vöðungseth: SÖLHLÍÐ 4 og 4a Vestmannaeyjum		
BURÐARVIRKI: Undirstöður Grunnmynd		Hannað/teiknað: ssh Yfirfarir: ssh
Samþykkt: Kl.: 200752-4659		
Mælikvæði: 1:50 (A1)		Dagsetning: 19.04.2021
Verknúmer: 20-871		Teikn.nr.: R-005