


SAMÞYKKT AF BYGGINGARFULLTRÚA

05 JÚNÍ 2028

BYGGINGARFULLTRÚA VESTMANNNAEYJUM

[Signature]

LR1

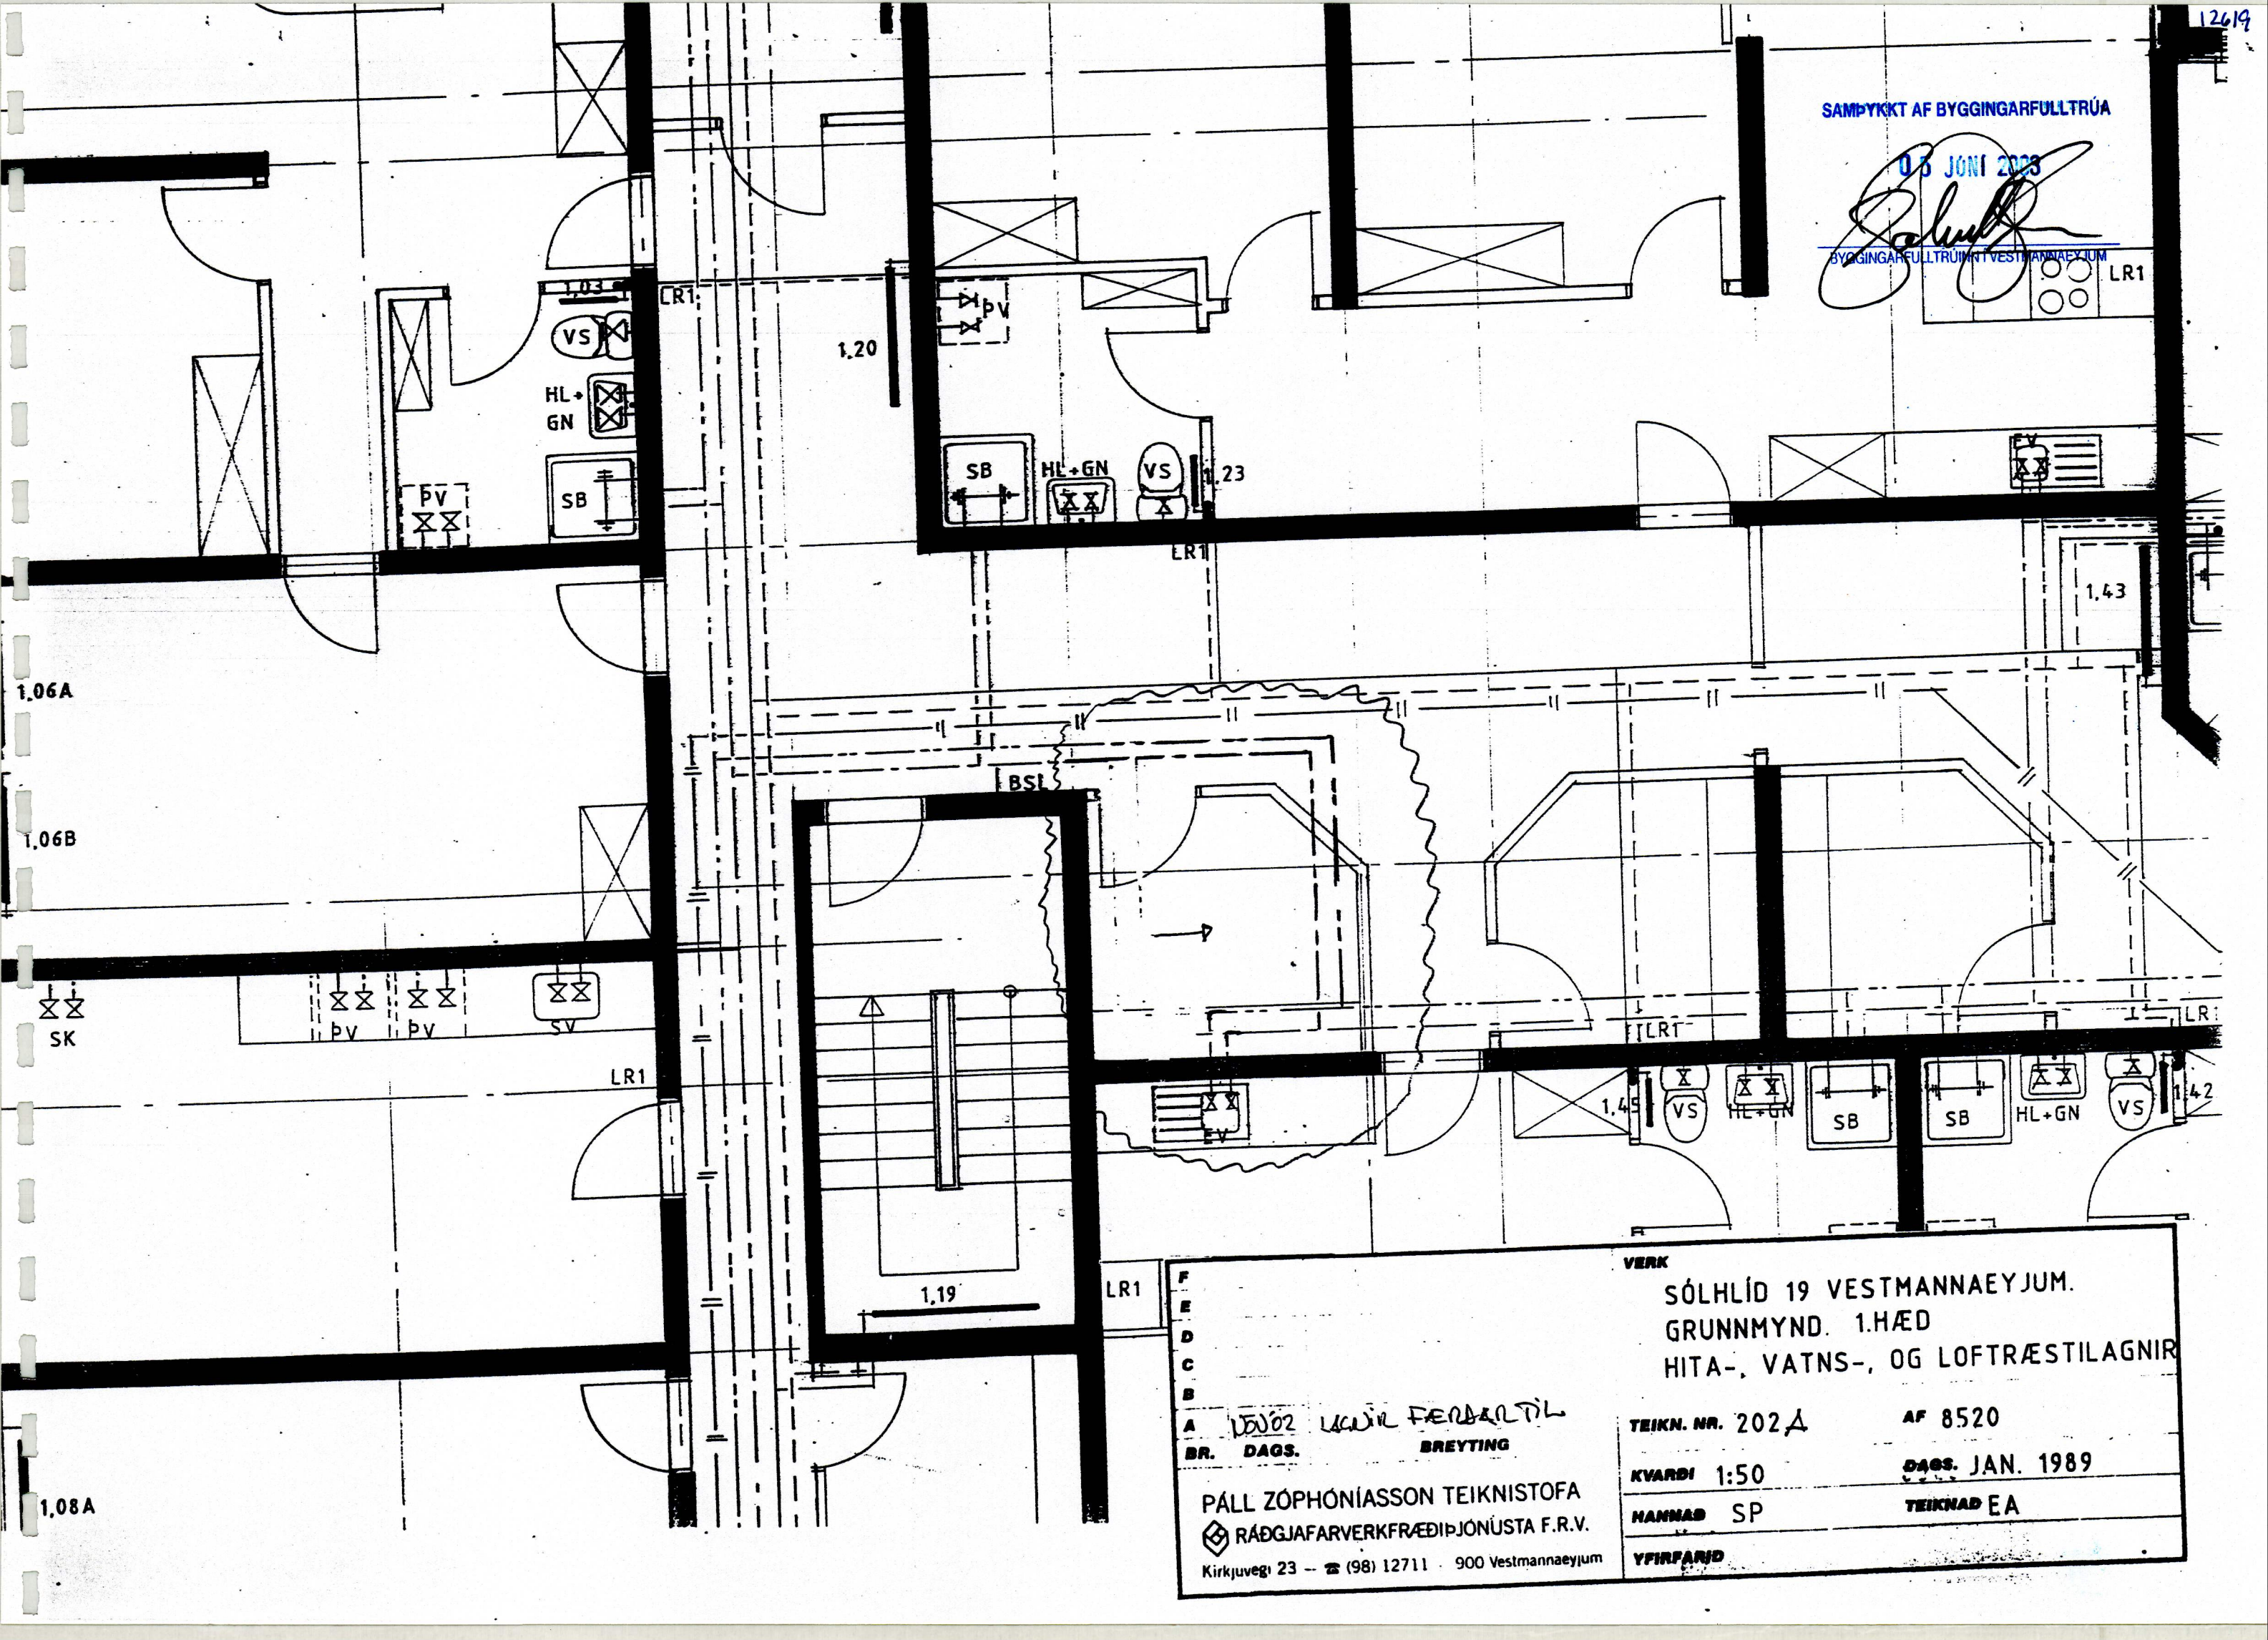

1.06A

1.06B

1.08A

1.20

1.23

1.43

1.45

1.19

F
E
D
C
B
A

BR. *10/02* *LIÐUR FERNANTIL*
DAGS. *BREYTING*

PÁLL ZÓPHÓNÍASSON TEIKNISTOFA
RÁÐGJAFARVERKFRÆÐISJÓNUSTA F.R.V.
Kirkjuveg 23 - (98) 12711 - 900 Vestmannaeyjum

VERK

SÓLHLÍÐ 19 VESTMANNNAEYJUM.
GRUNNMYND. 1.HÆÐ
HITA-, VATNS-, OG LOFTRÆSTILAGNIR

TEIKN. NR. 202A

AF 8520

KVARDI 1:50

DAGS. JAN. 1989

HANNAÐ SP

TEIKNAD EA

YFIRFAND