


A A₁ B C C₁ D D₁ PS2 106 104 E E₁ F F₁ G G₁ H H₁ J K

1
2
3
3₂
4
4₁
5
6
6₁
7
8

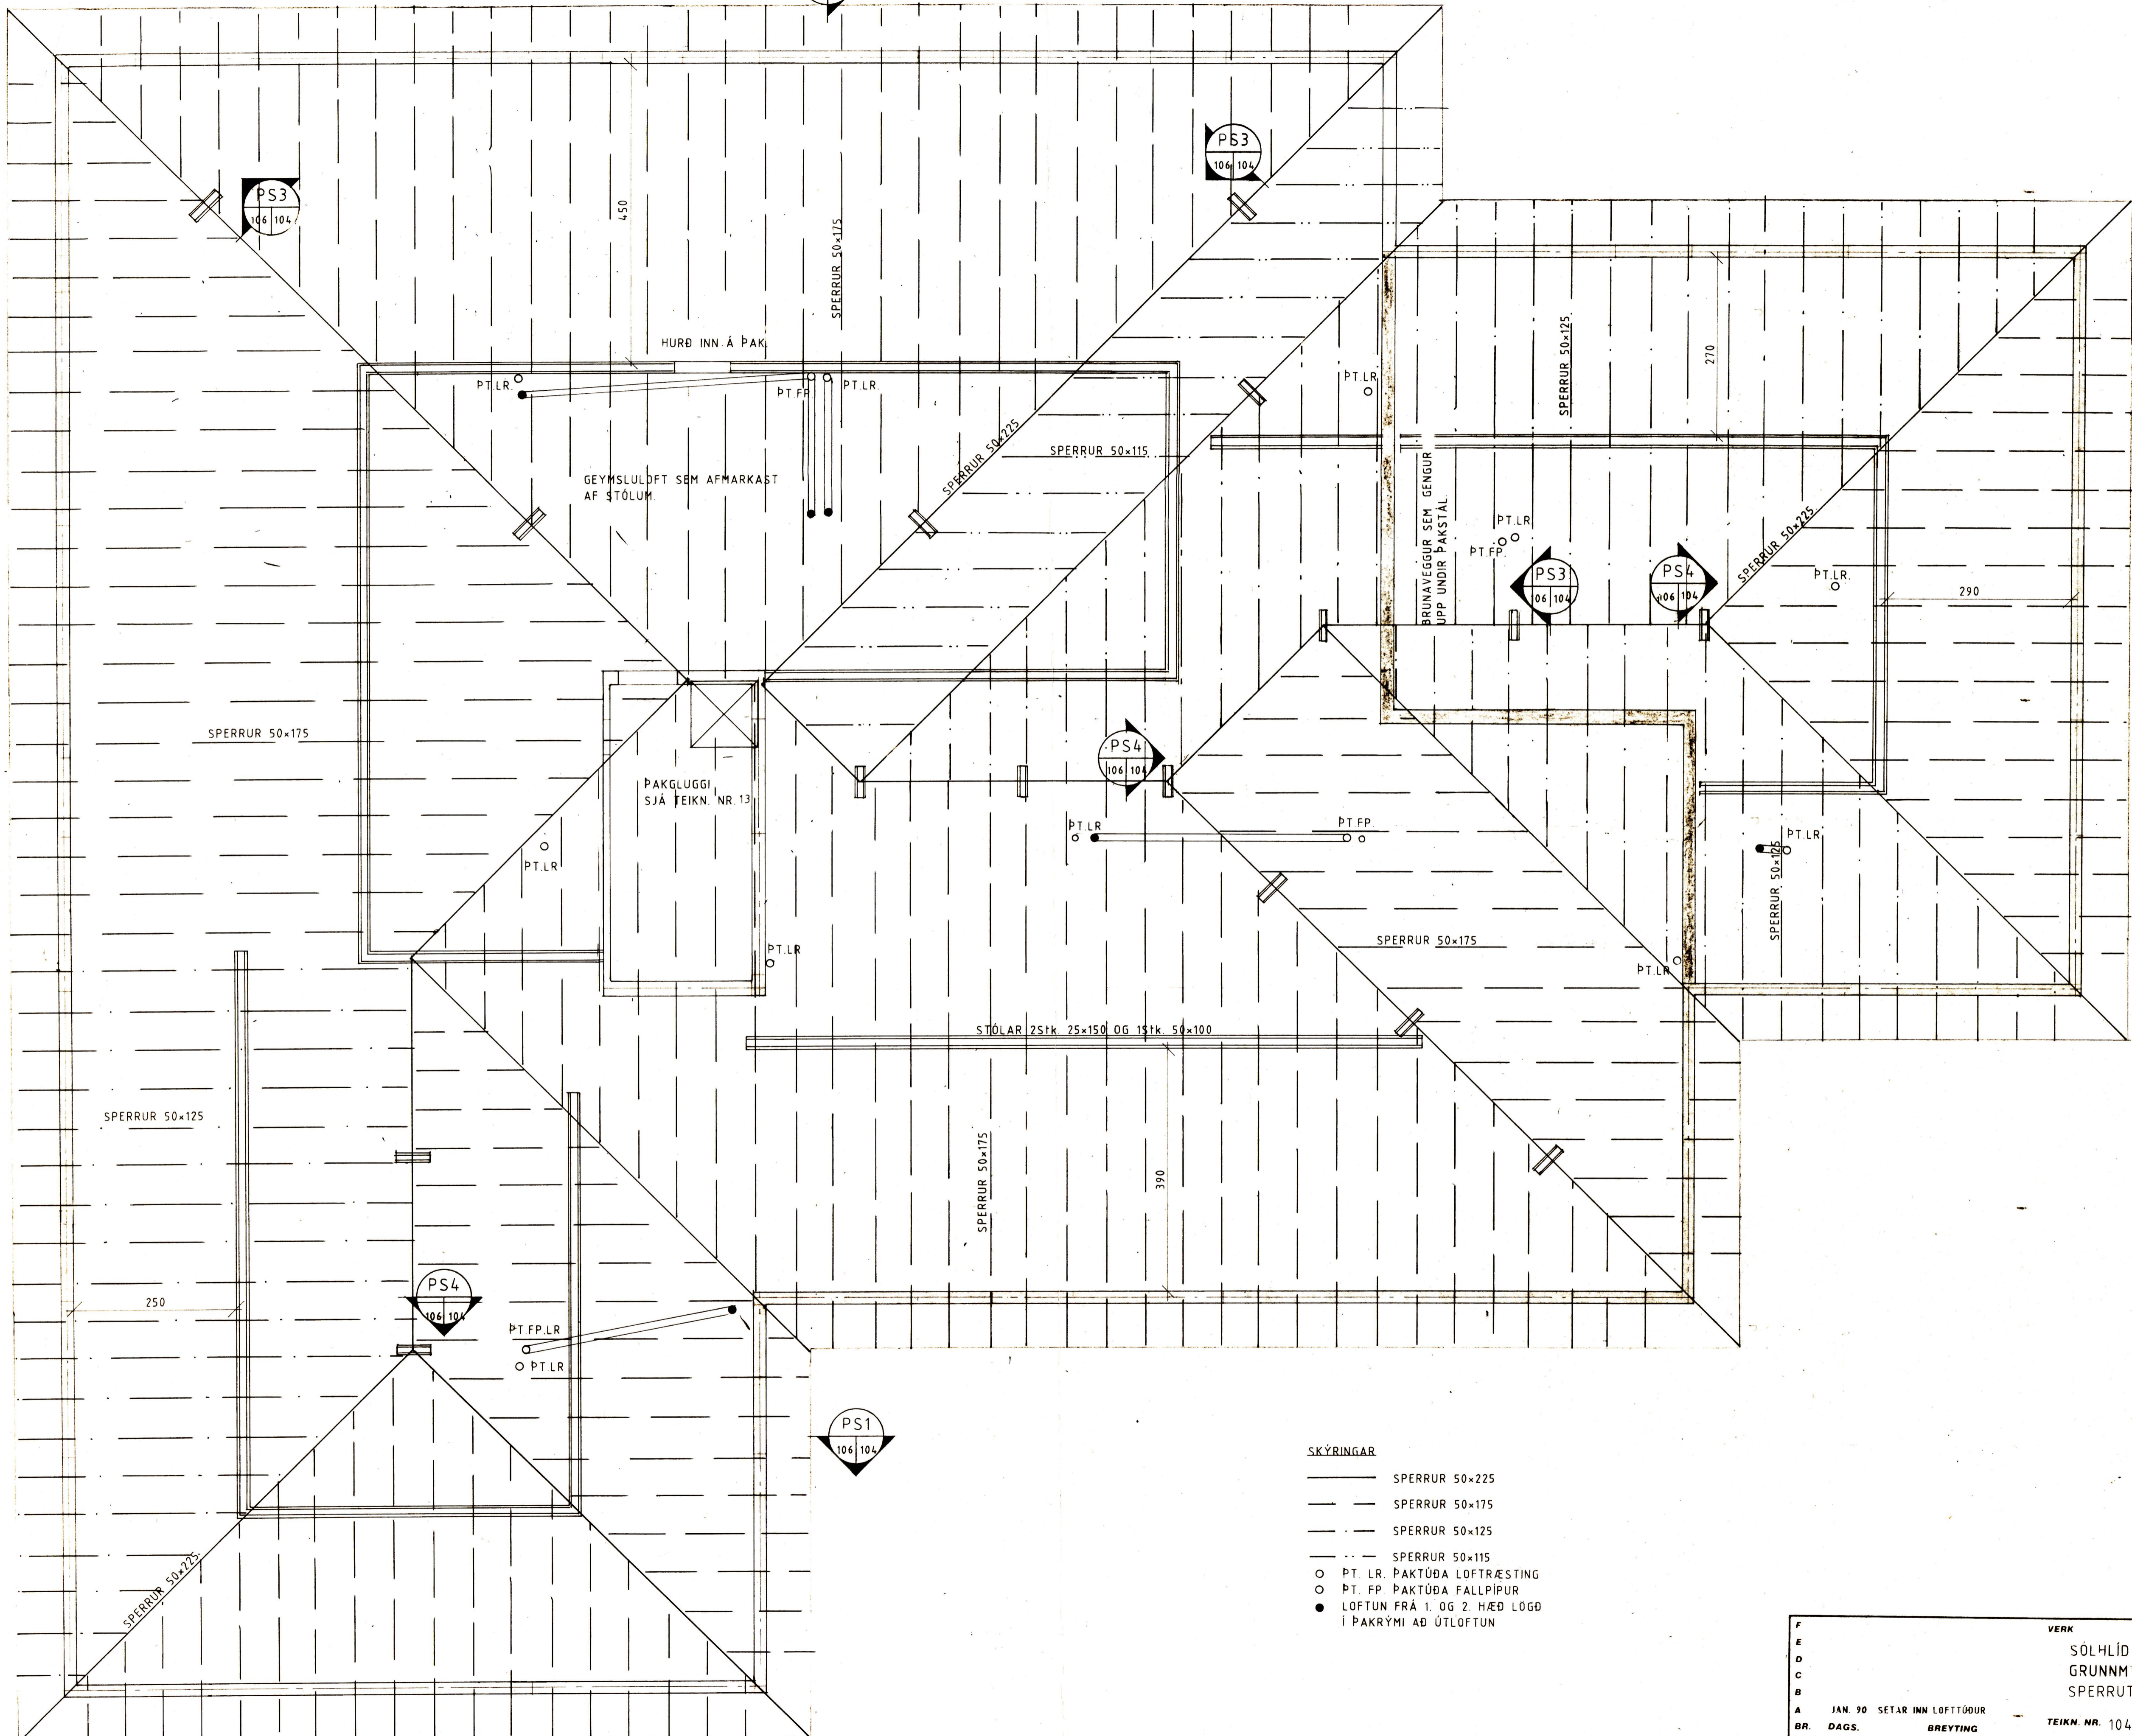

GRUNNMYND

SKÝRINGAR

- SPERRUR 50x225
- SPERRUR 50x175
- SPERRUR 50x125
- SPERRUR 50x115
- PT. LR. ÞAKTÖÐA LOFTRÆSTING
- PT. FP. ÞAKTÖÐA FALLPIPUR
- LOFTUN FRÁ 1. OG 2. HÆÐ LÖGD
- | ÞAKRYMI AD ÚTLOFTUN

VERK		SÖLHLÍÐ 19 VESTMANNAEYJUM	
GRUNNMYND		SPERRUTEIKNING	
JAN. 90	SETAR INN LOFTTÖÐUR	TEIKN. NR. 104A	AF 8520
BR. DAGS.	BREYTING	KVARDI 1:50	DAGS. JAN. 1989
PALL ZOPHÓNIASSON TEIKNISTOFA		HANNAÐ SP	TEIKNAD HB
RÁÐGJAFARVERKFRÆÐISJÓNUMSTA F.R.V.		YFIRFARID	