


6049

BYGGINGARFRÉTTI BYGGINGARFRÉTTI

09-12-89

BYGGINGARFRÉTTI BYGGINGARFRÉTTI

Jalili Proffmann

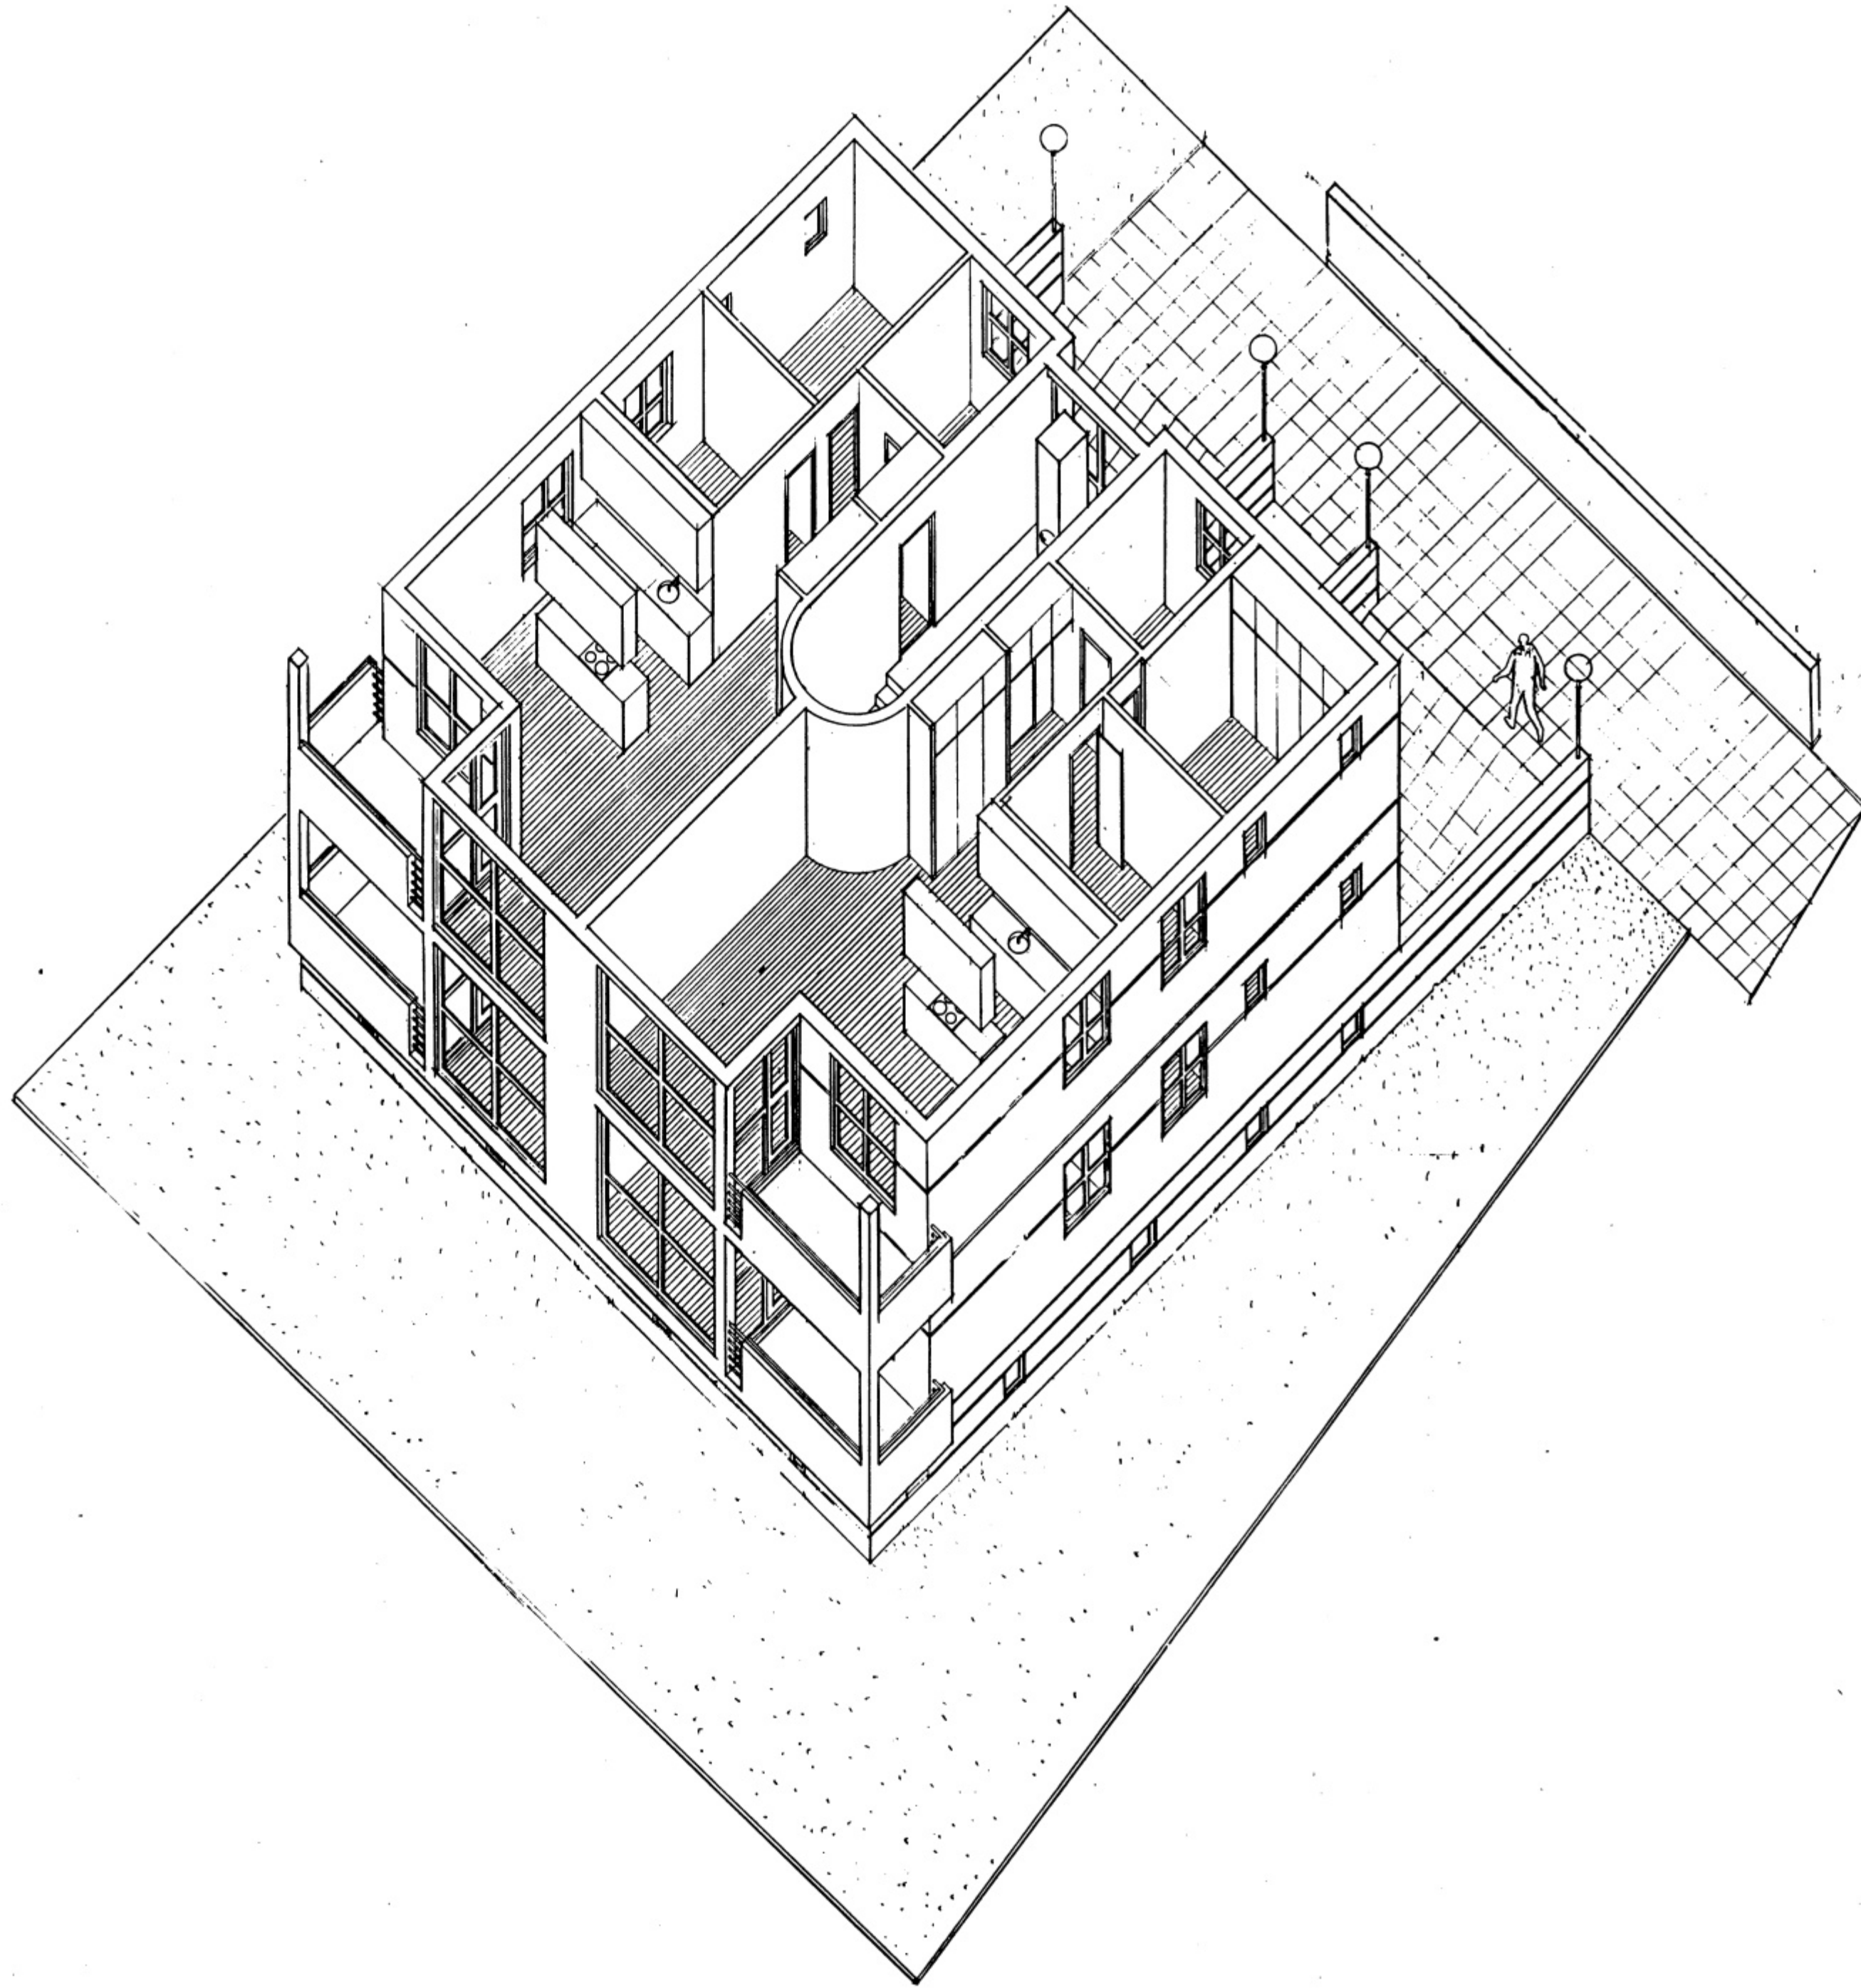

S Ó L H L í D 21 Vestmannaeyjum

Bygginganevndartelkingar

BALDUR Ó. SVAVARSSON arkitekt P A í
TÚNGÖTU 3 REYKJAVÍK síni 24025

Jalili Proffmann