




607

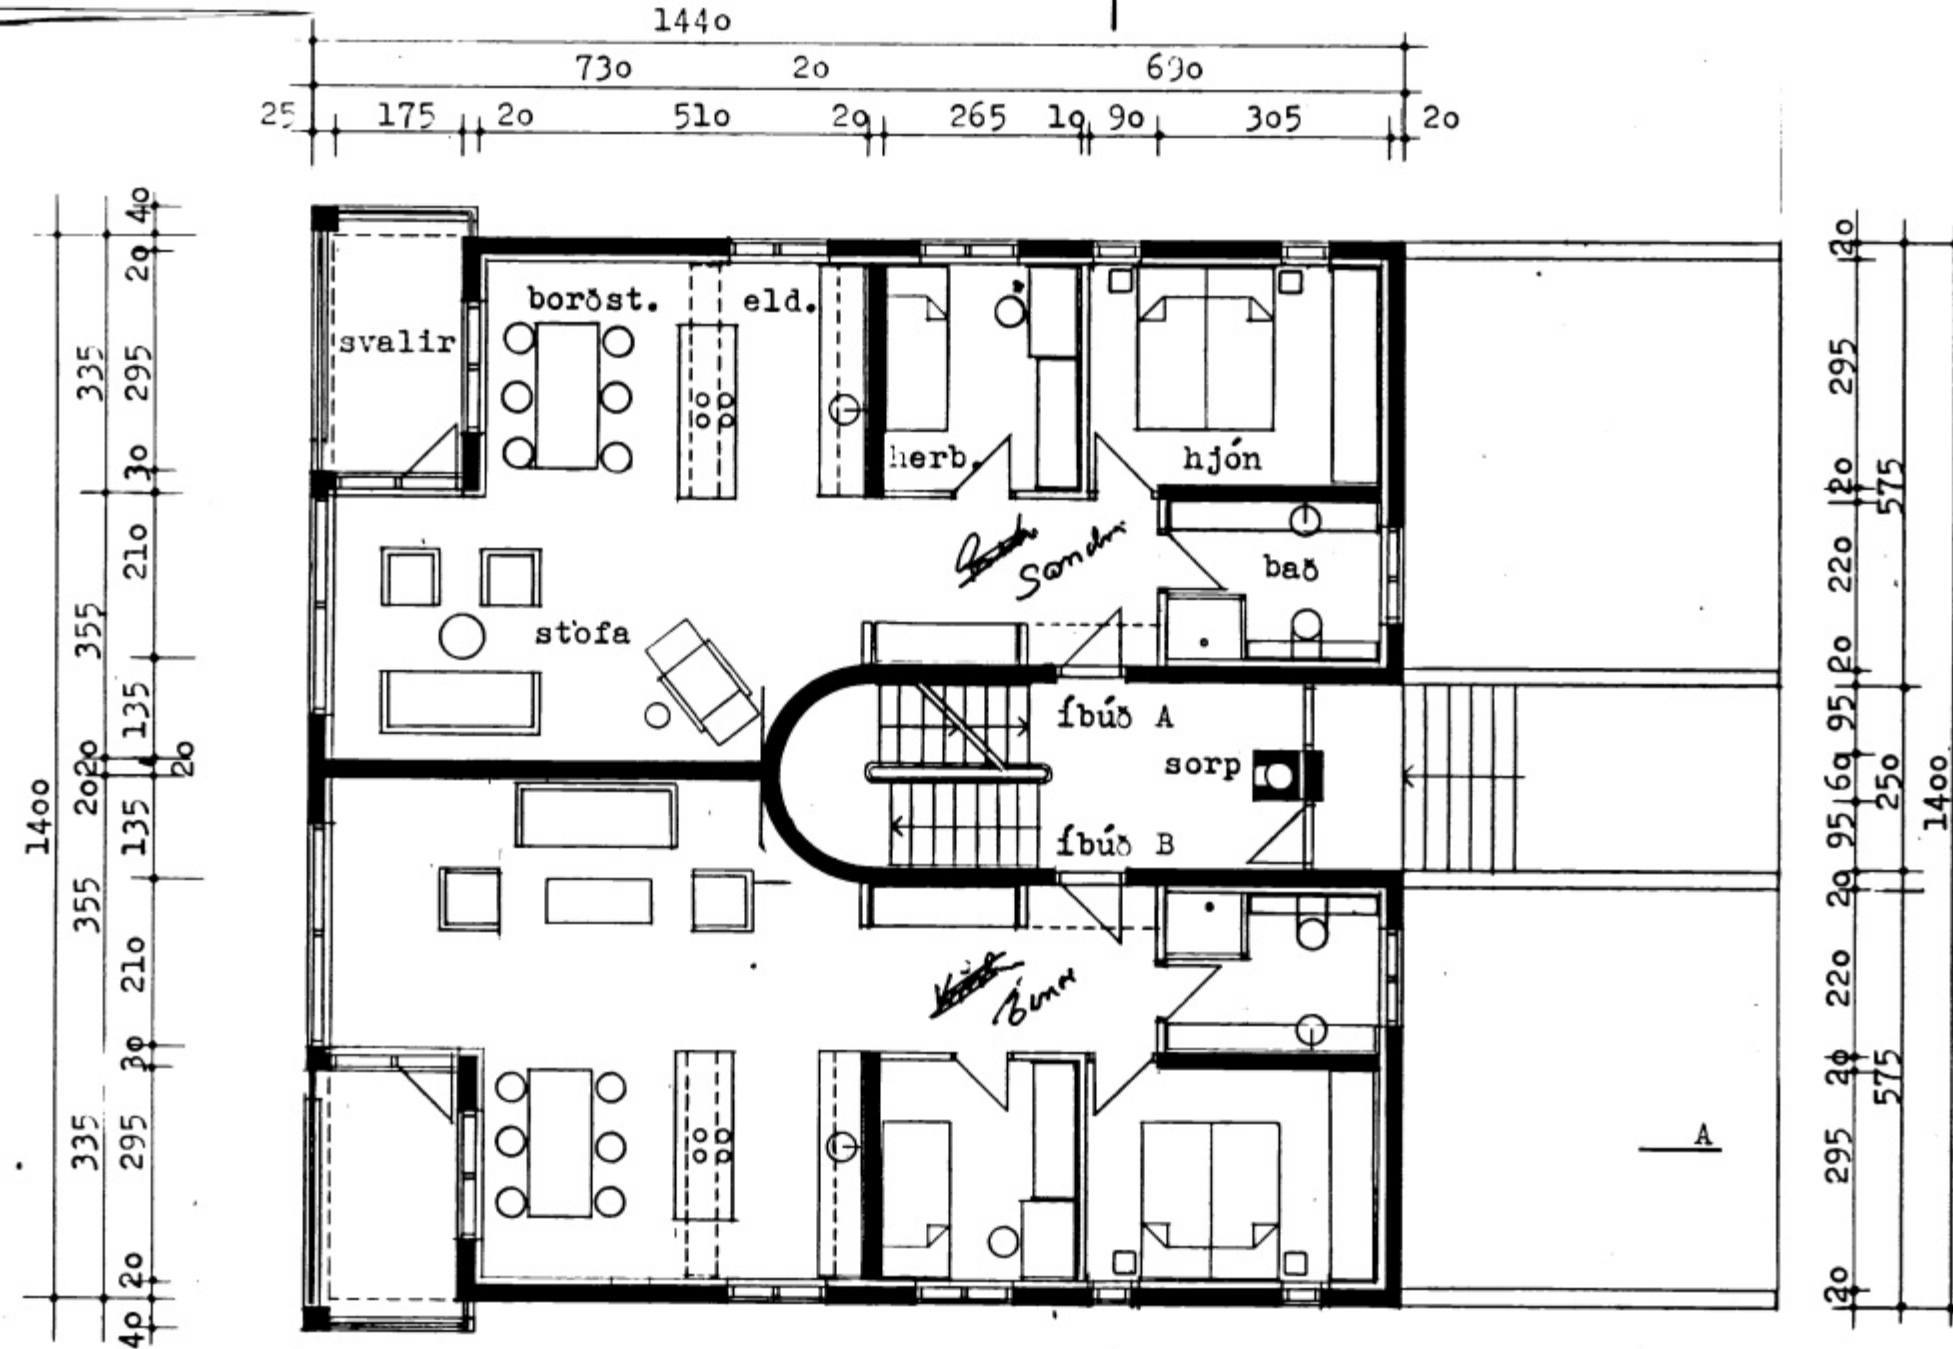

GRUNNMYND 1. HÆÐAR

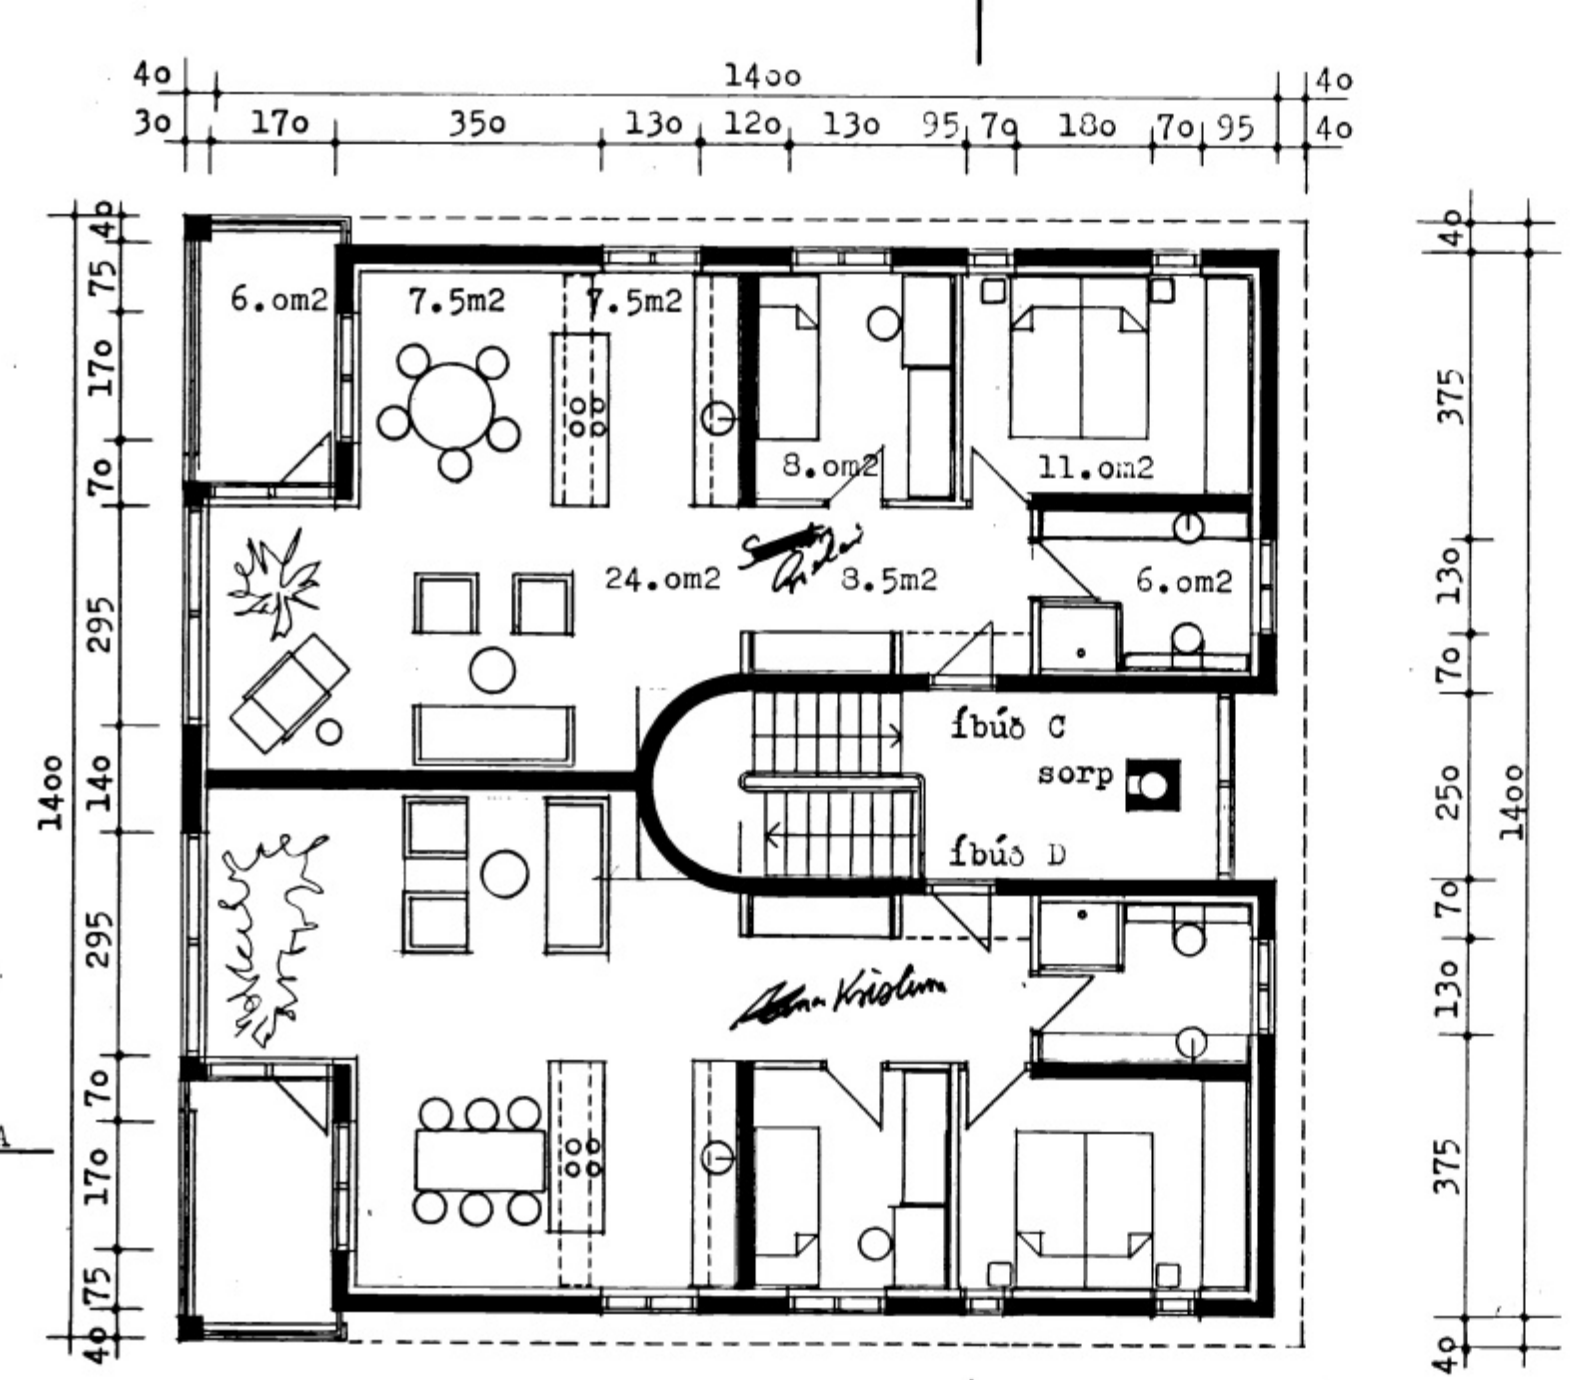

GRUNNMYND 1. HÆÐAR

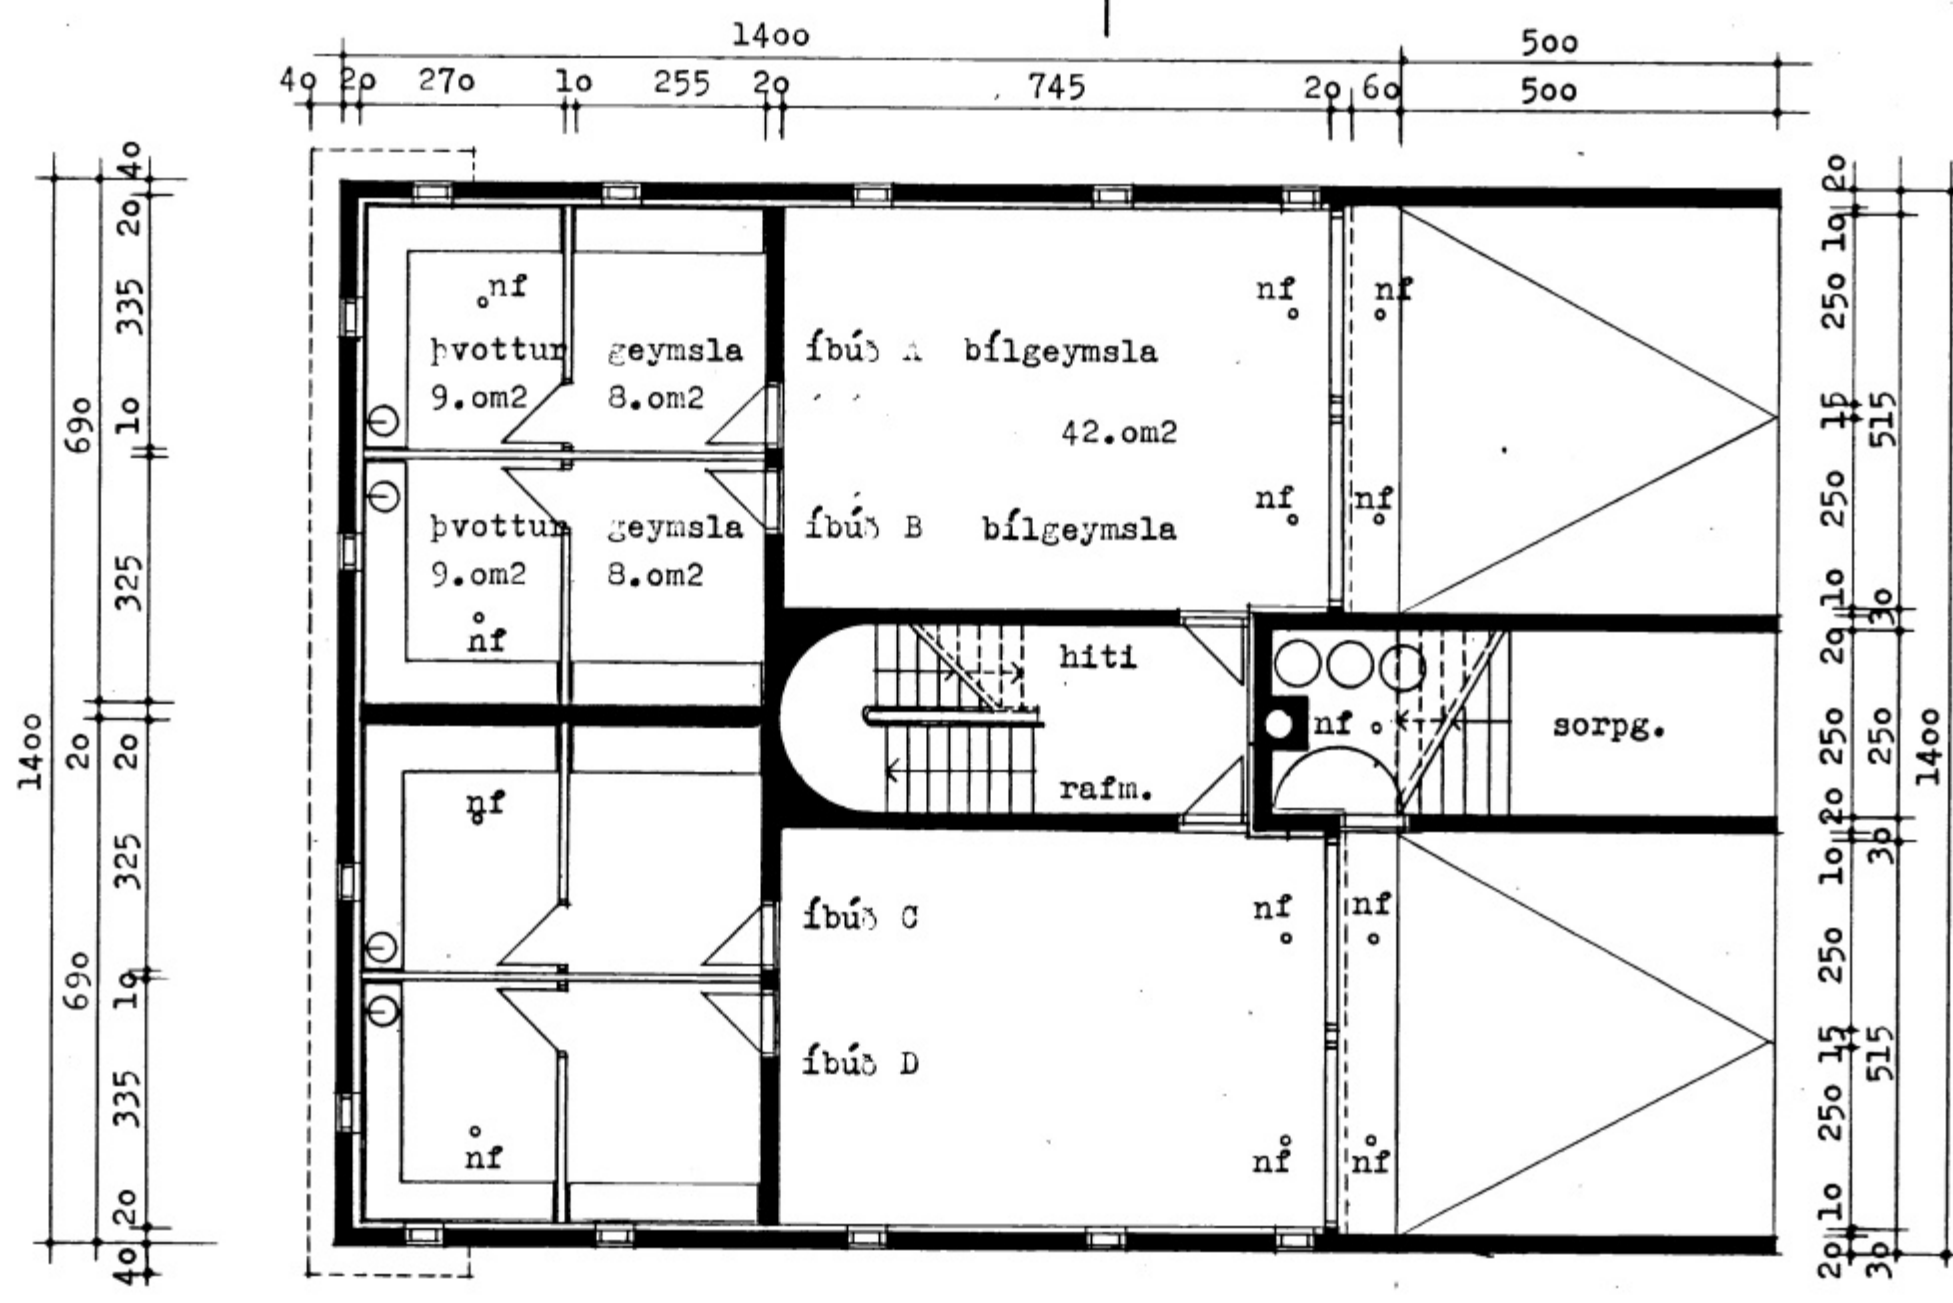

GRUNNMYND KJALLARA

STÆRDIR:

	brúttó m ²	brúttó m ³
Kjallari.....	194 m ²	524 m ³
1. hæð.....	182 m ²	591 m ³
2. hæð.....	183 m ²	594 m ³
Samtals.....	559 m ²	1684 m ³ (+175 m ³ þak)

Alls eru íbúðirnar 4 allar jafn stórar eða 82 m² brúttó, 73 m² nettó. Hverri íbúð fylgir að auki í kjallara 21 m² bílgeymsla og 17 m² þvottahús og geymsla

S Ó L H L í D 21 Vestmannaeyjum

Grunnmyndir

1001

M. 1:100 D. 22.11.89

BALDUR Ó. SVAVARSSON arkitekt FA í TÚNGÖTU 3 REYKJAVÍK sími 24025

Handwritten signature