

SNID A-A 1:20







SNID B-B 1:20

SNID C-C 1:20

SNID D-D 1:20



SNID E-E 1:20

SNID H-H 1:20

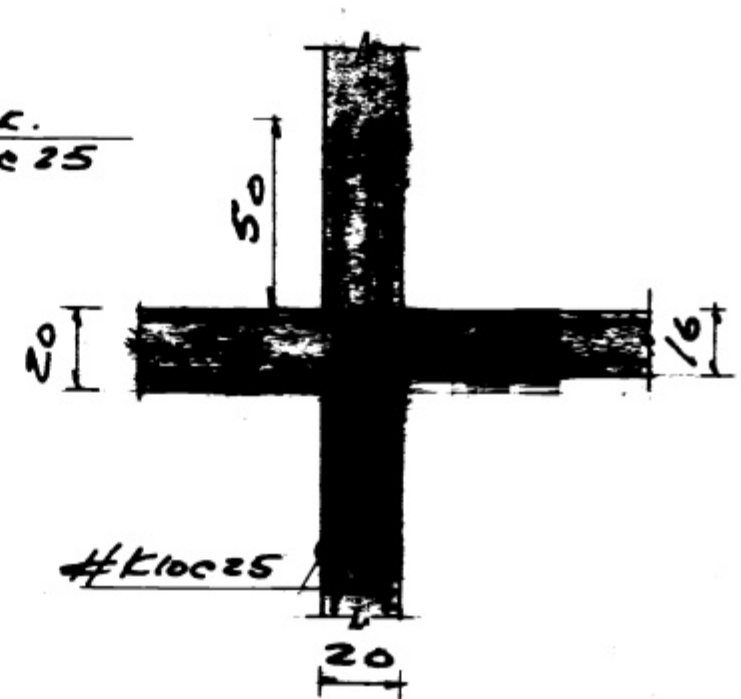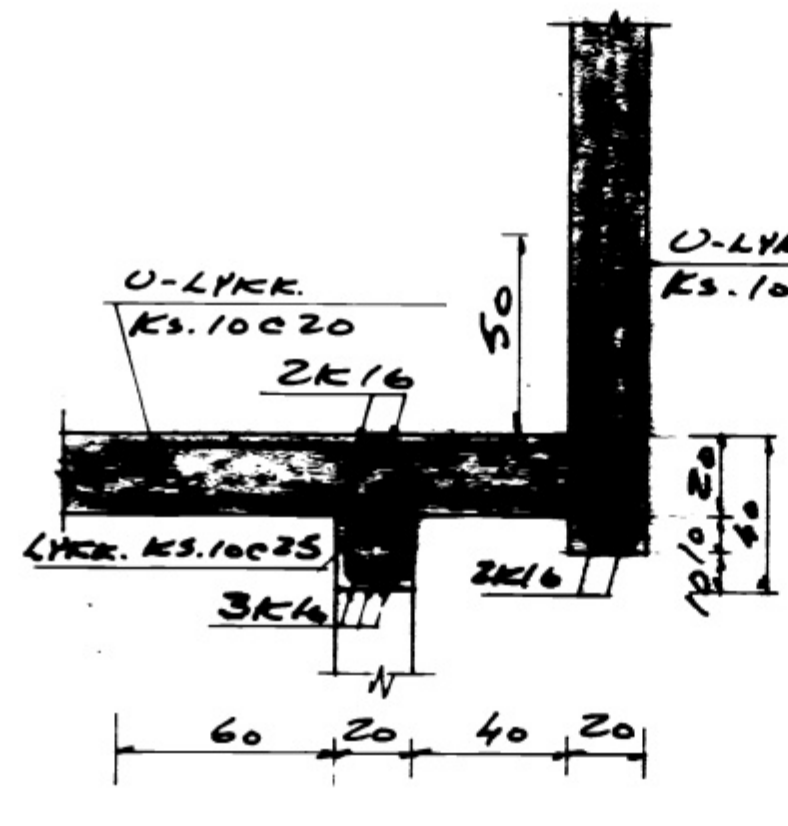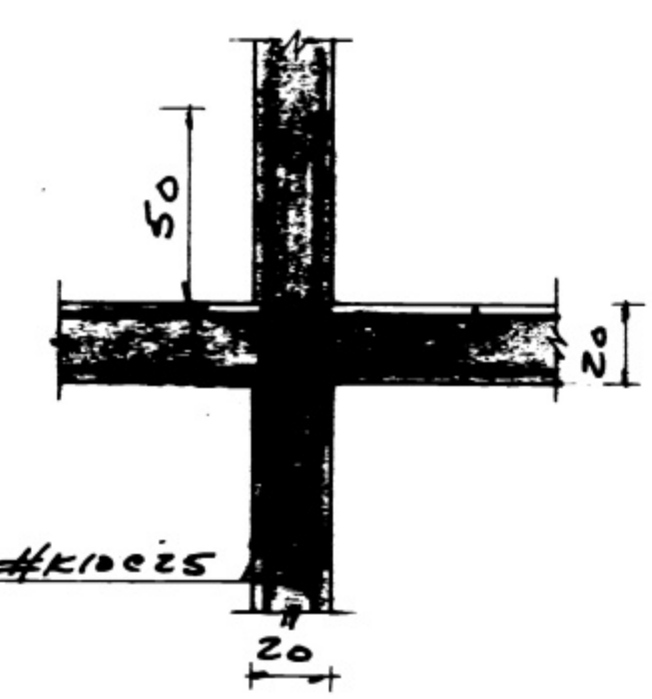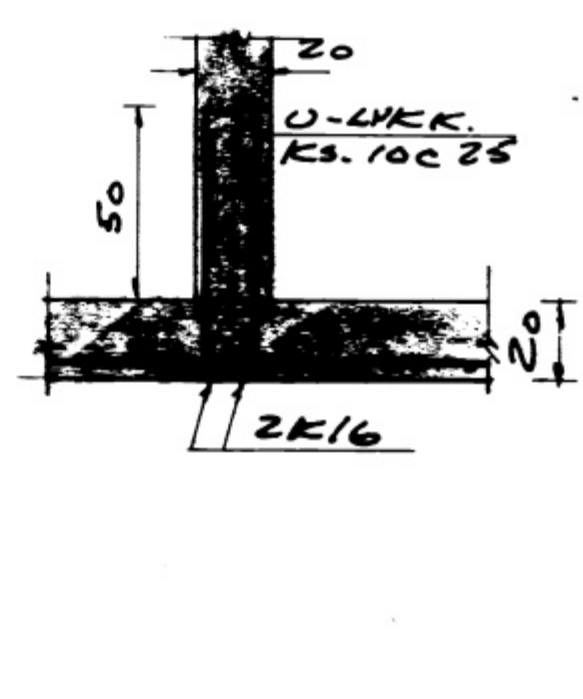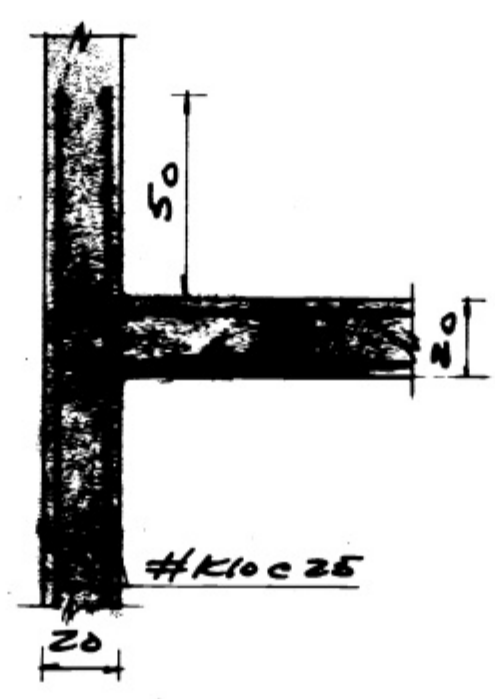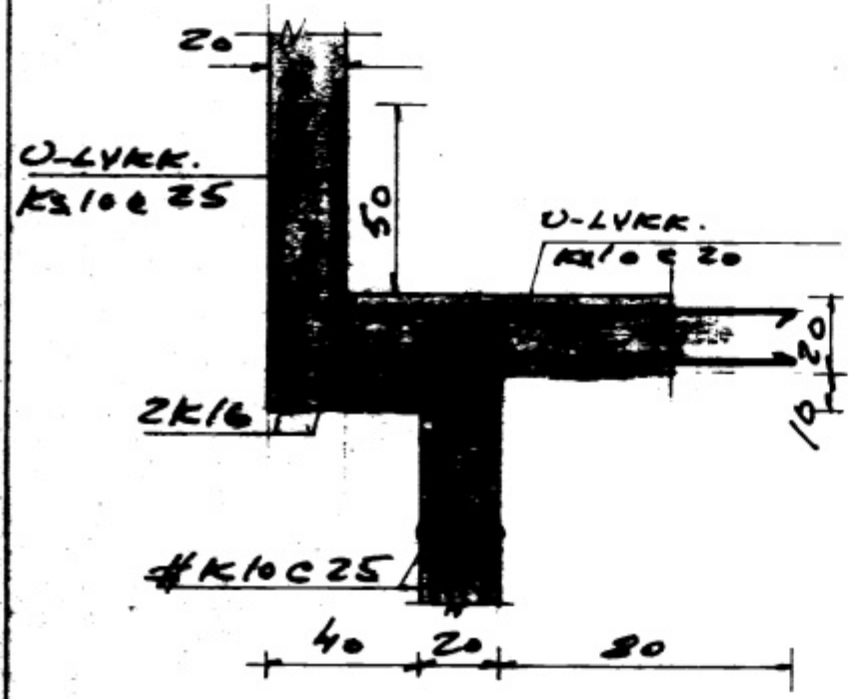

SNID F-F 1:20

SNID G-G 1:20

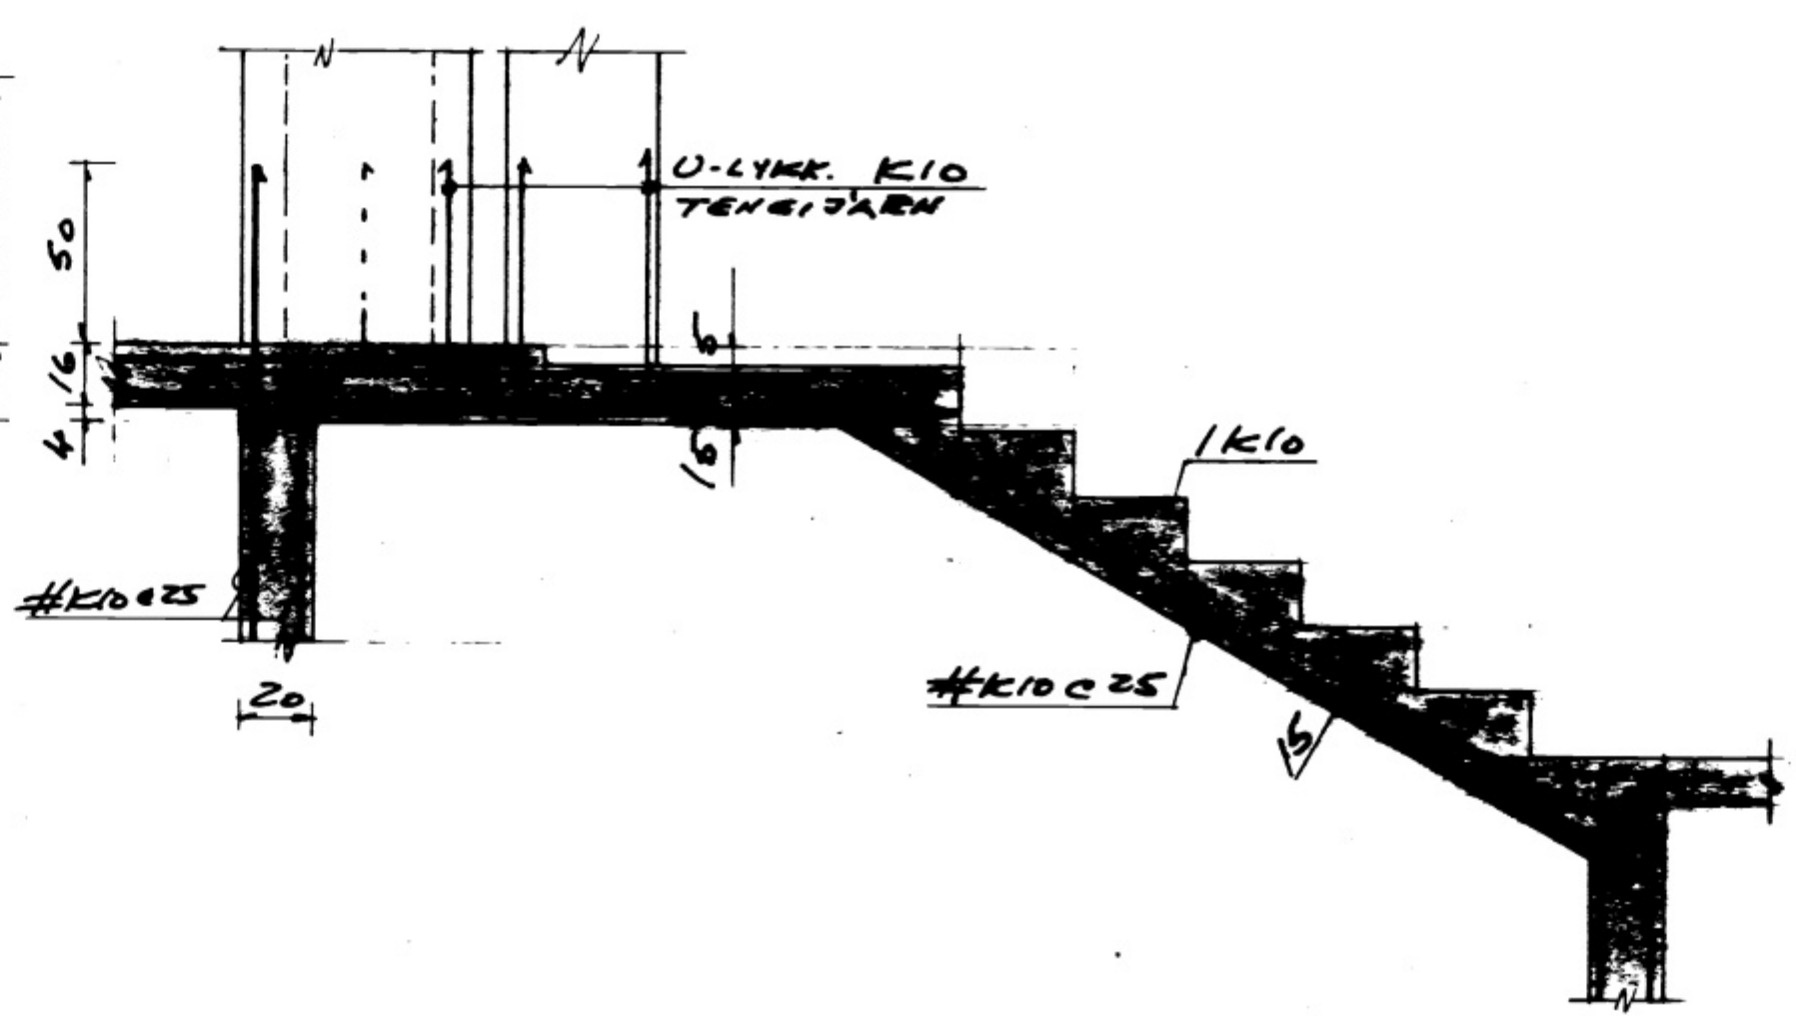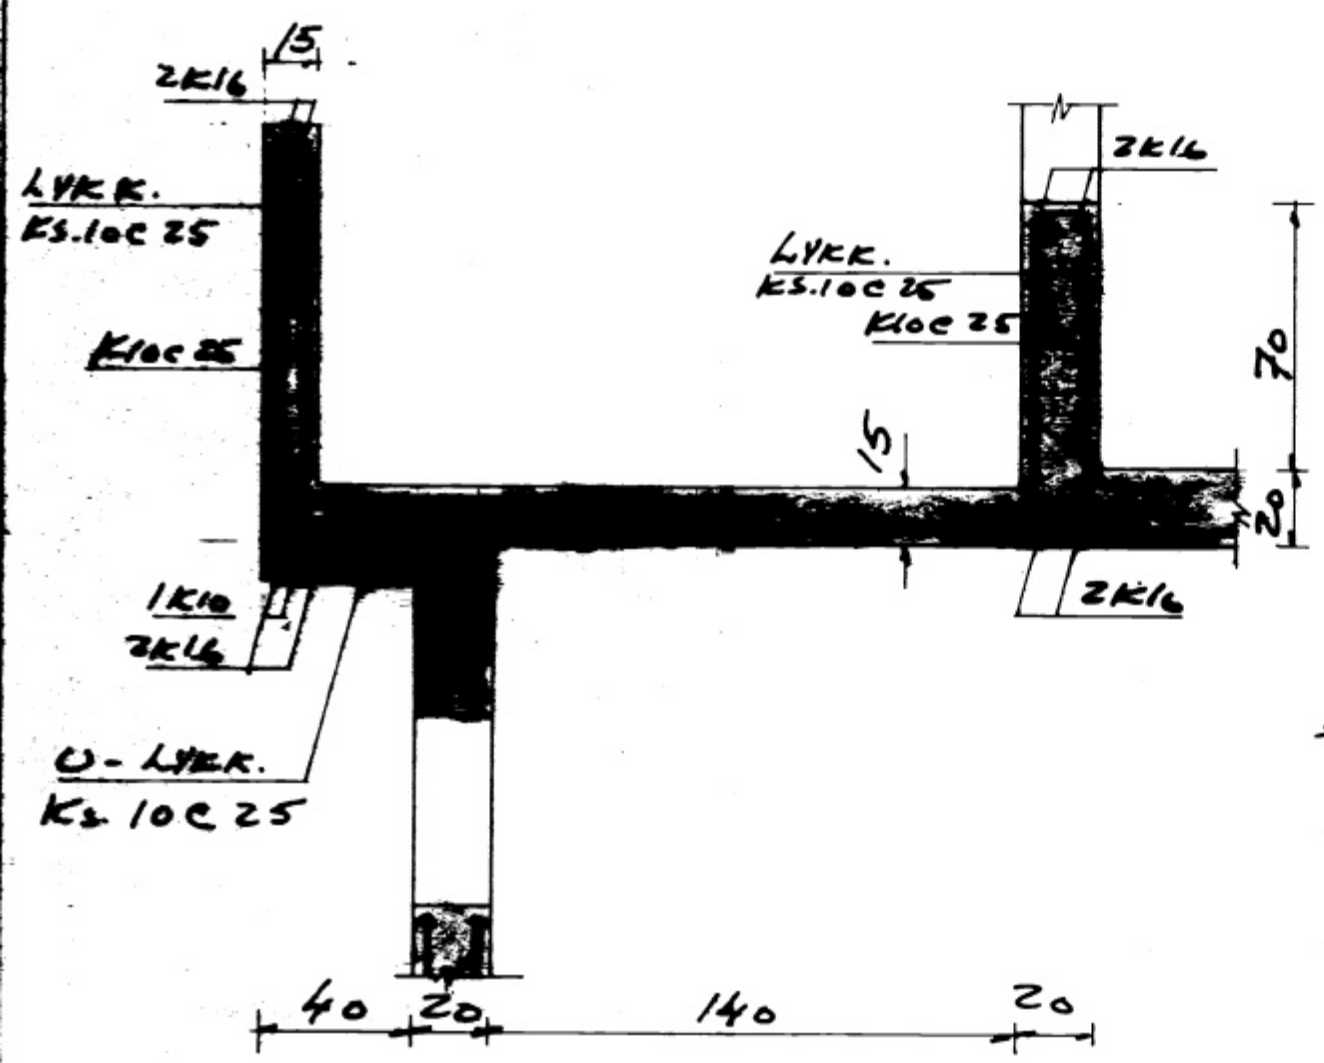

V & G I S F - Verkfræðistofa, Túngötu 6, Reykjavík & 19999

Sóhlið 21, Vestmannaeyjum.
Loft yfir kjallara, járnalögn,
Sérmyndir.

Daga. 04.02-90
Hannað
Teiknað
Bl. nr. 3

Mkv. 1 : 20