




8133

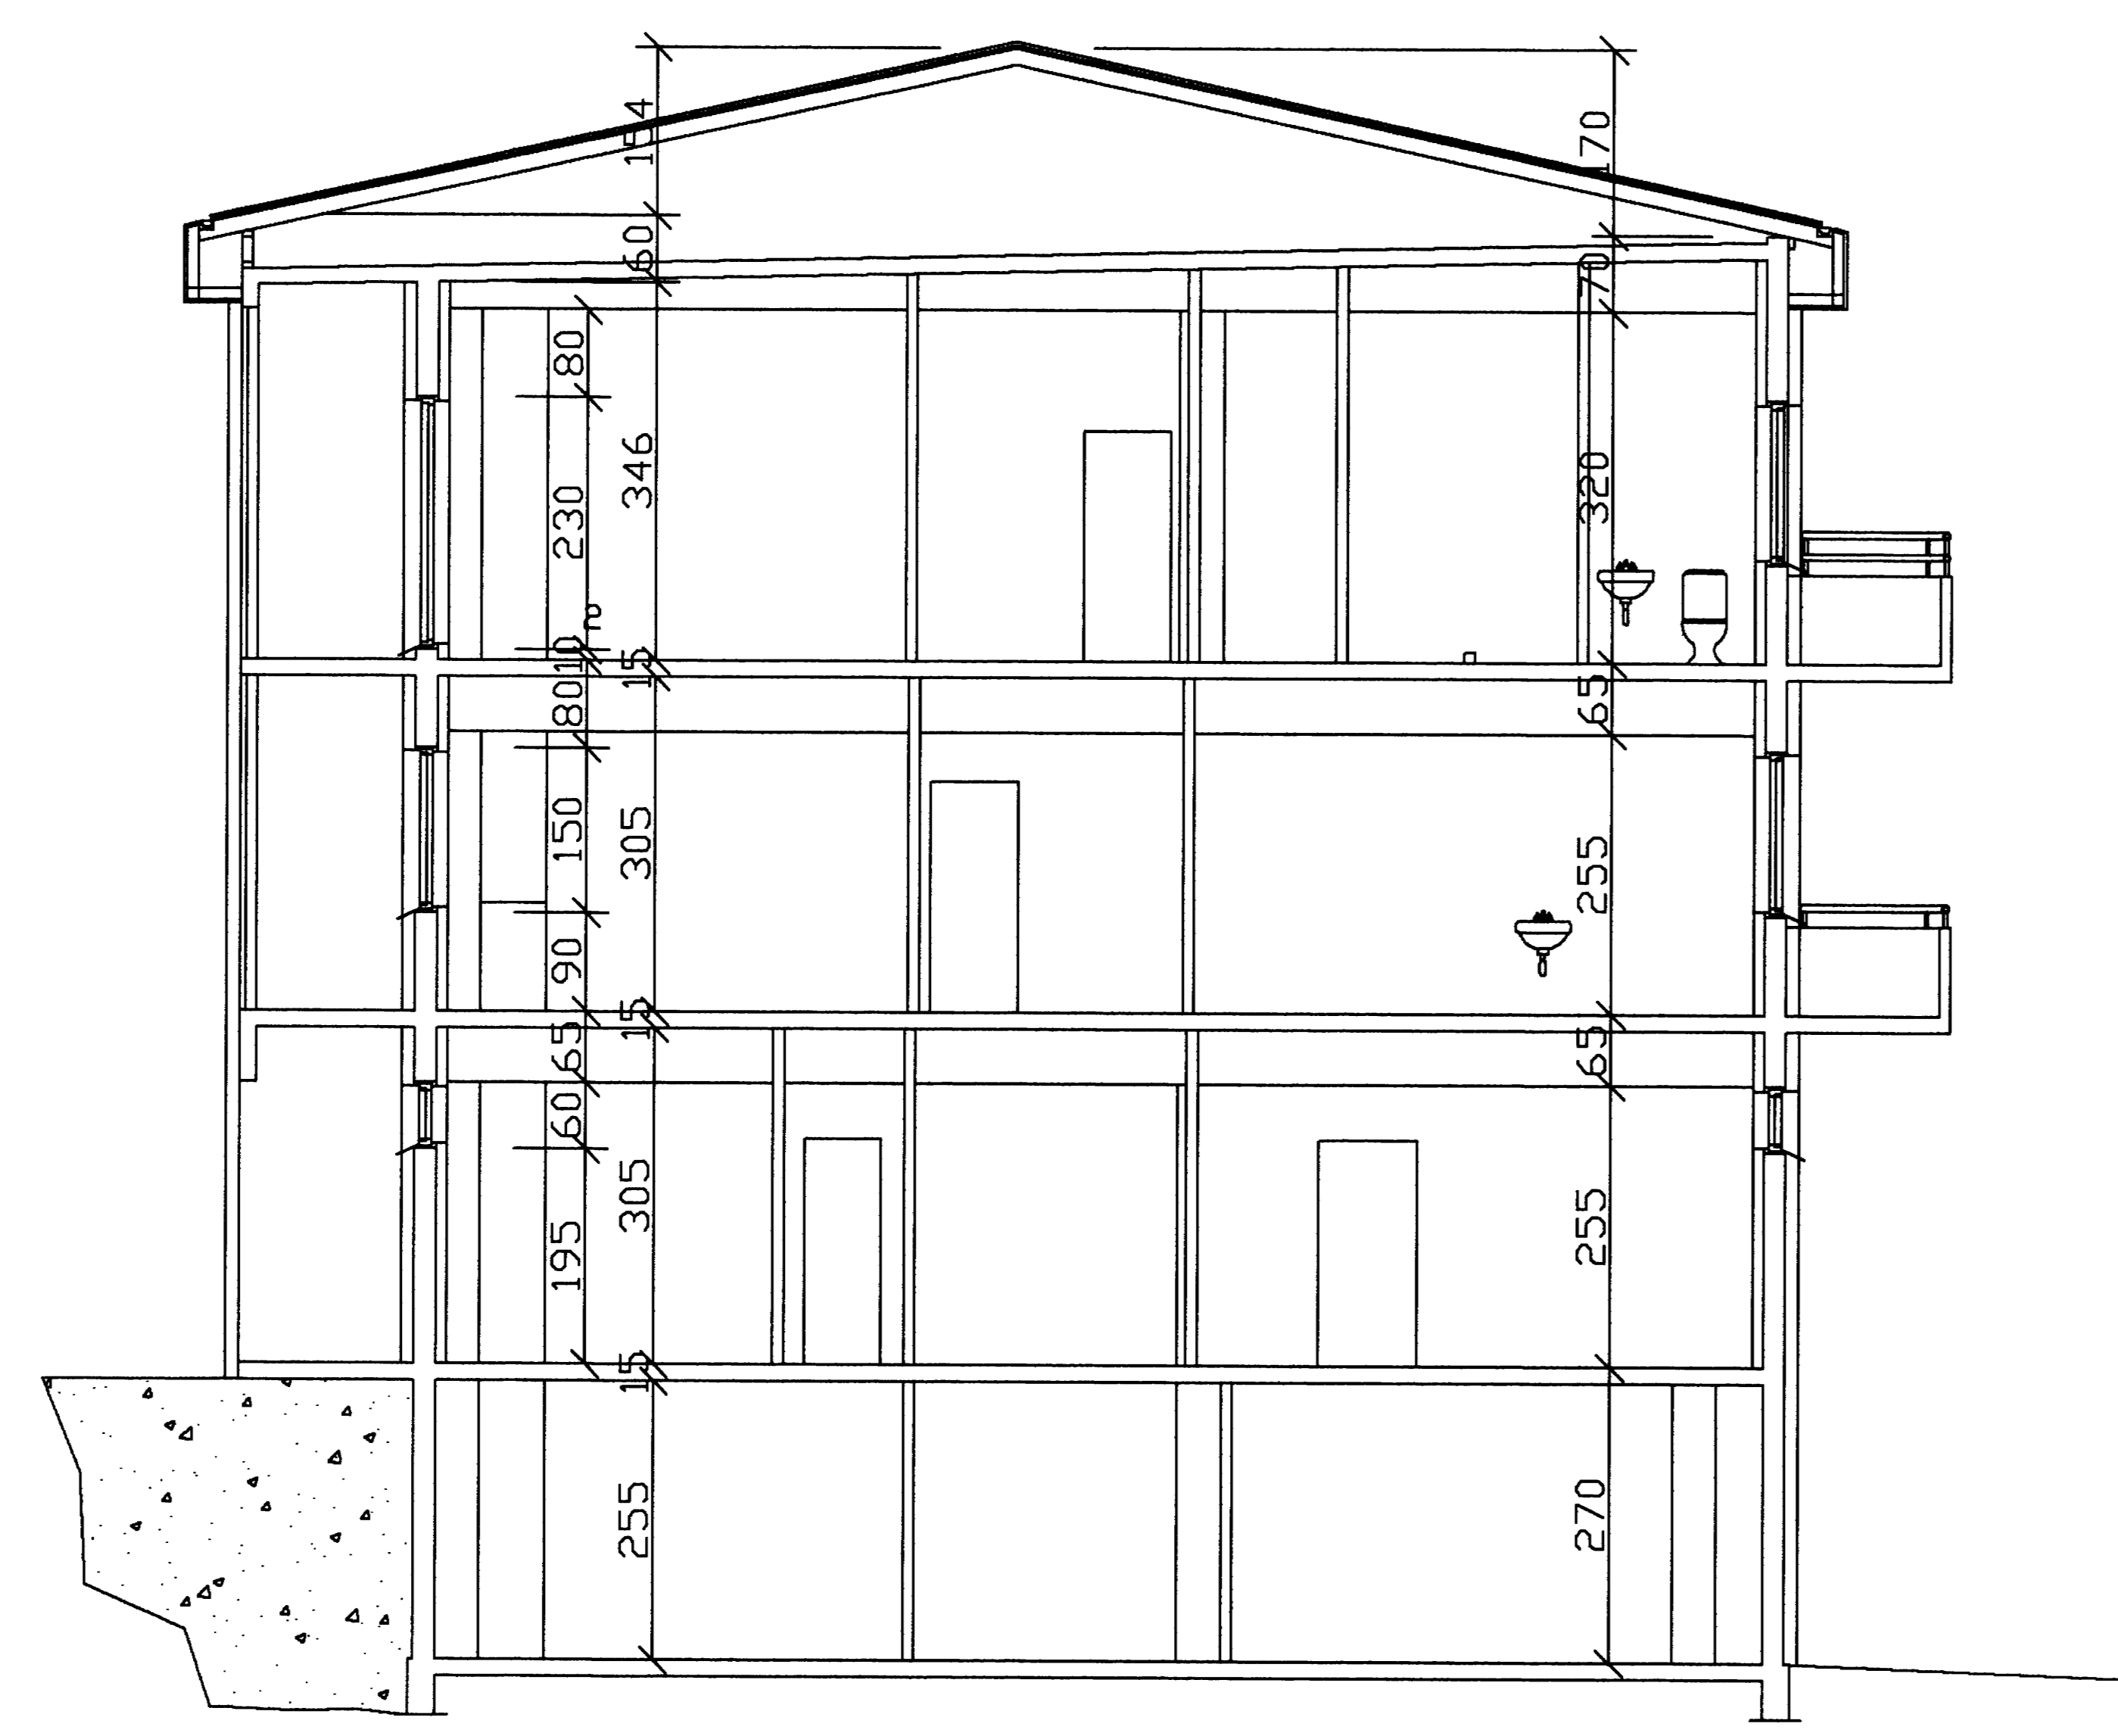


SNID A-A

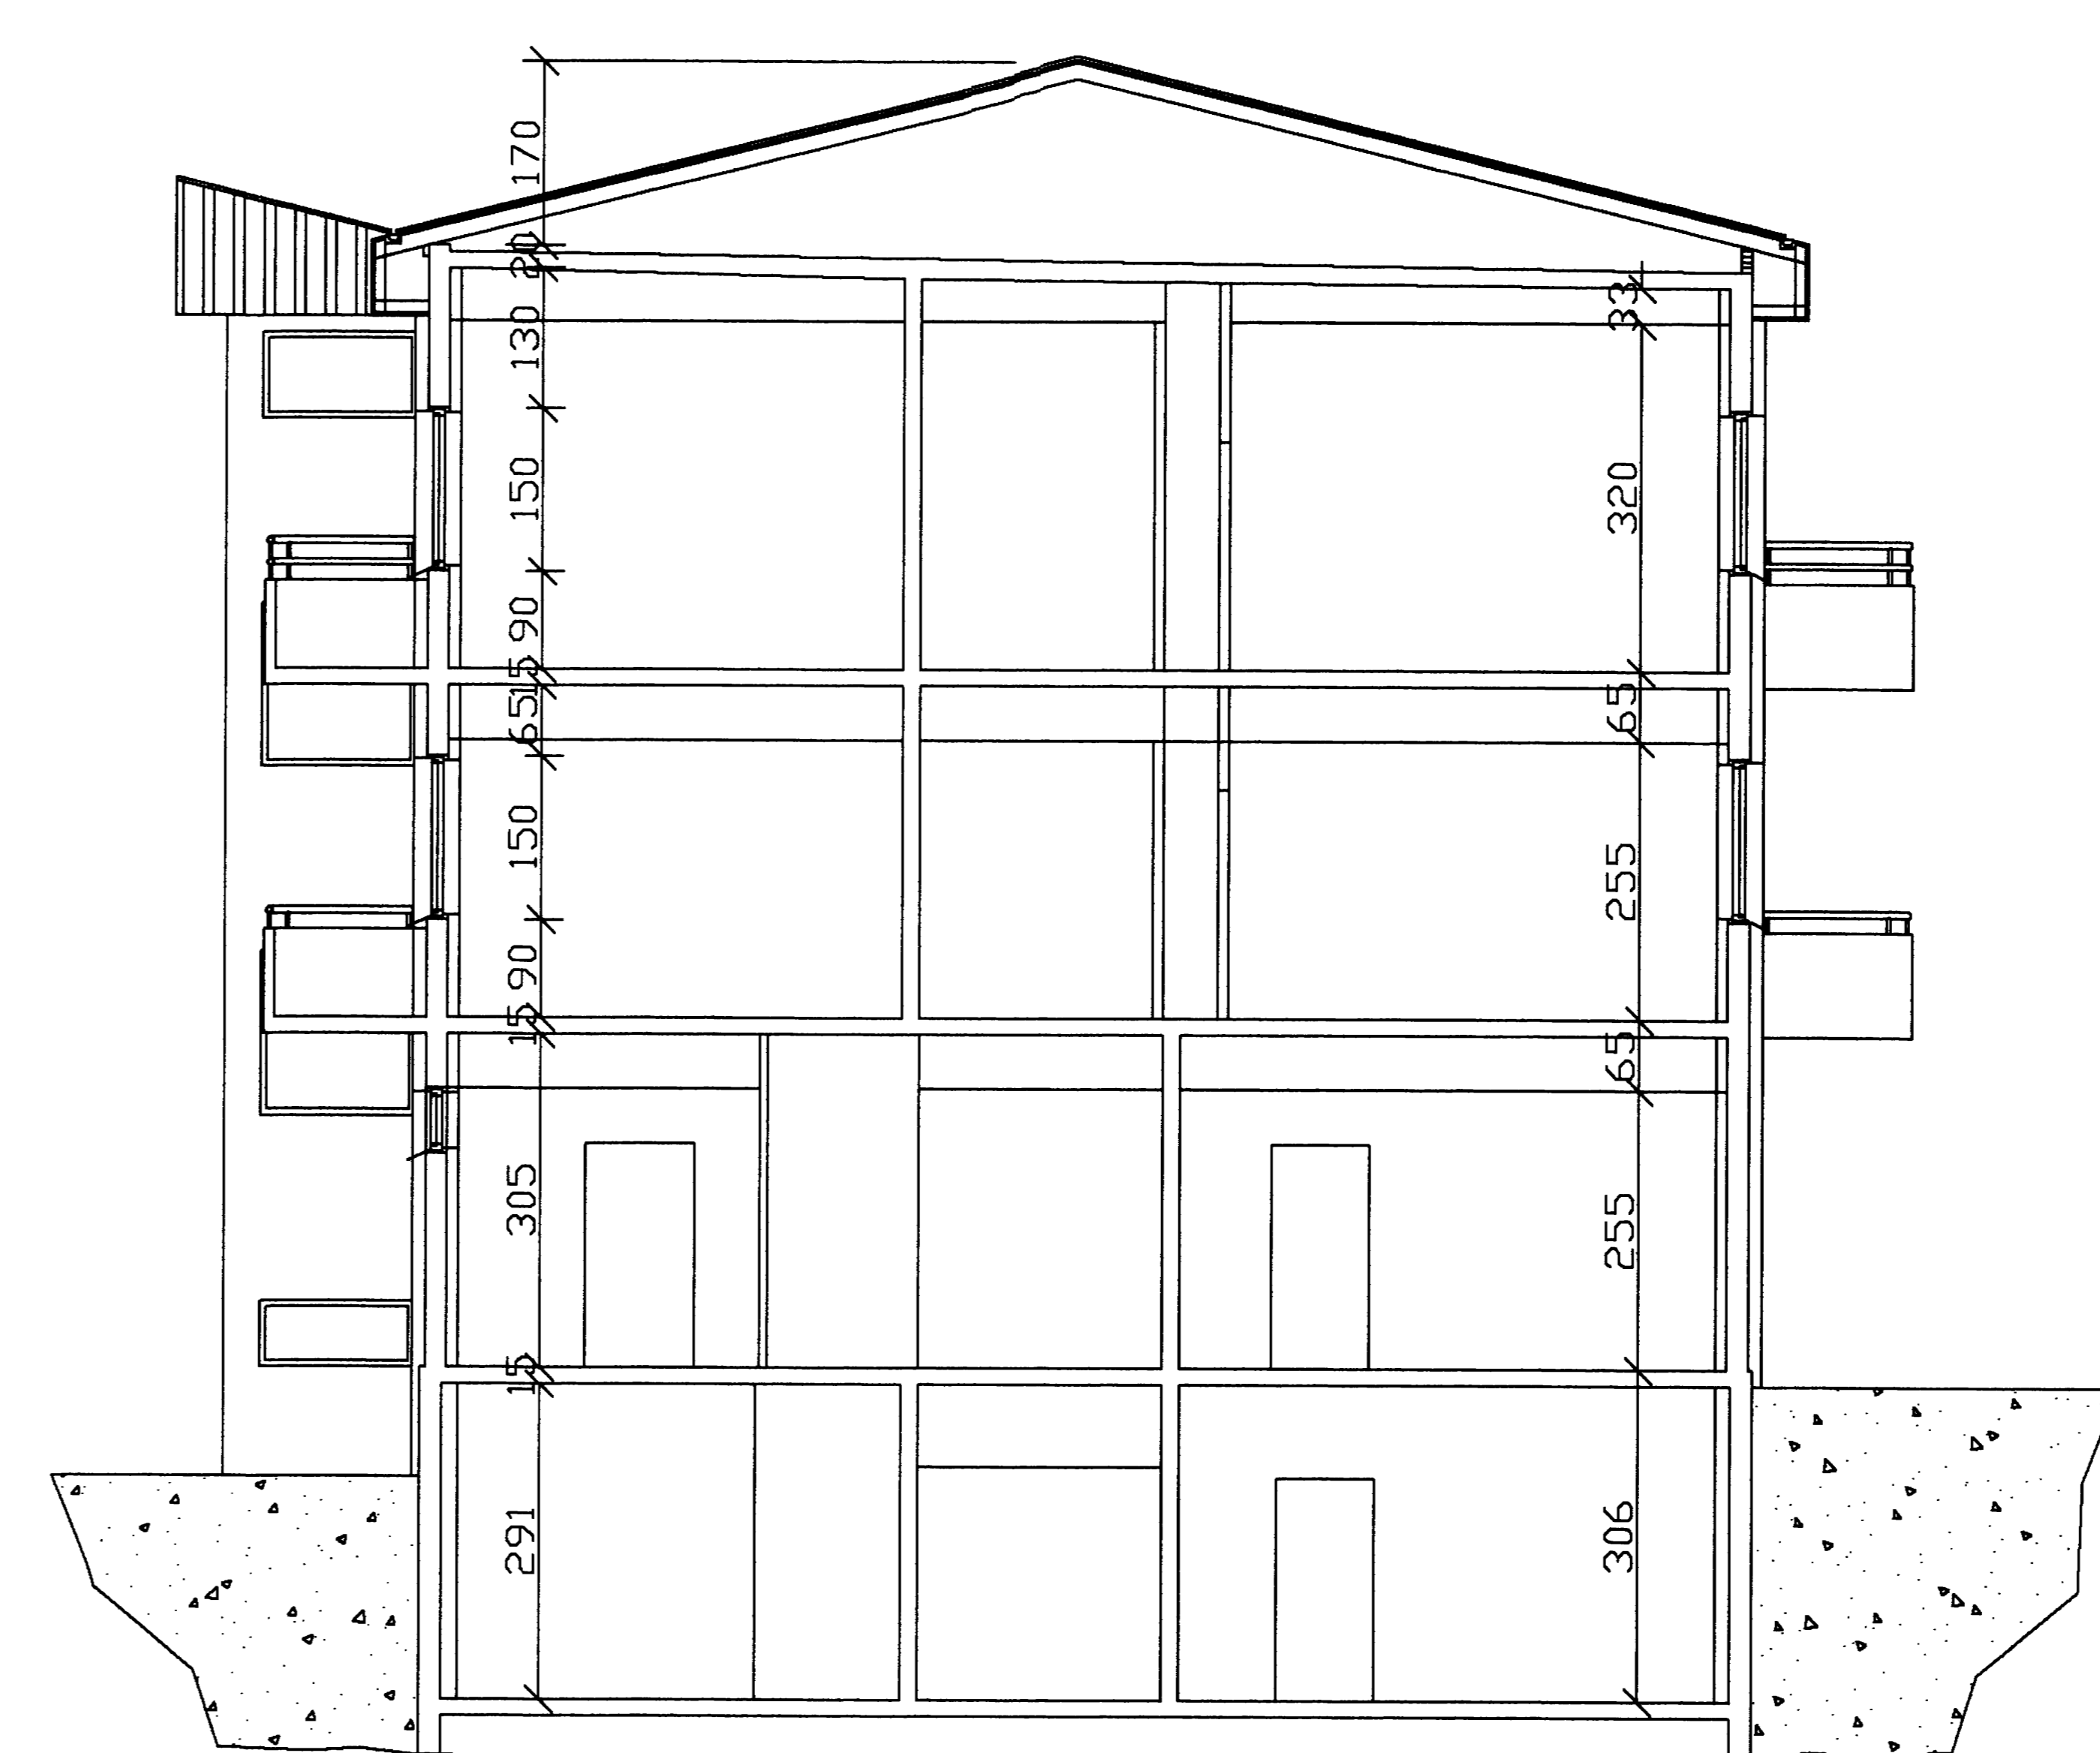

SNID B-B

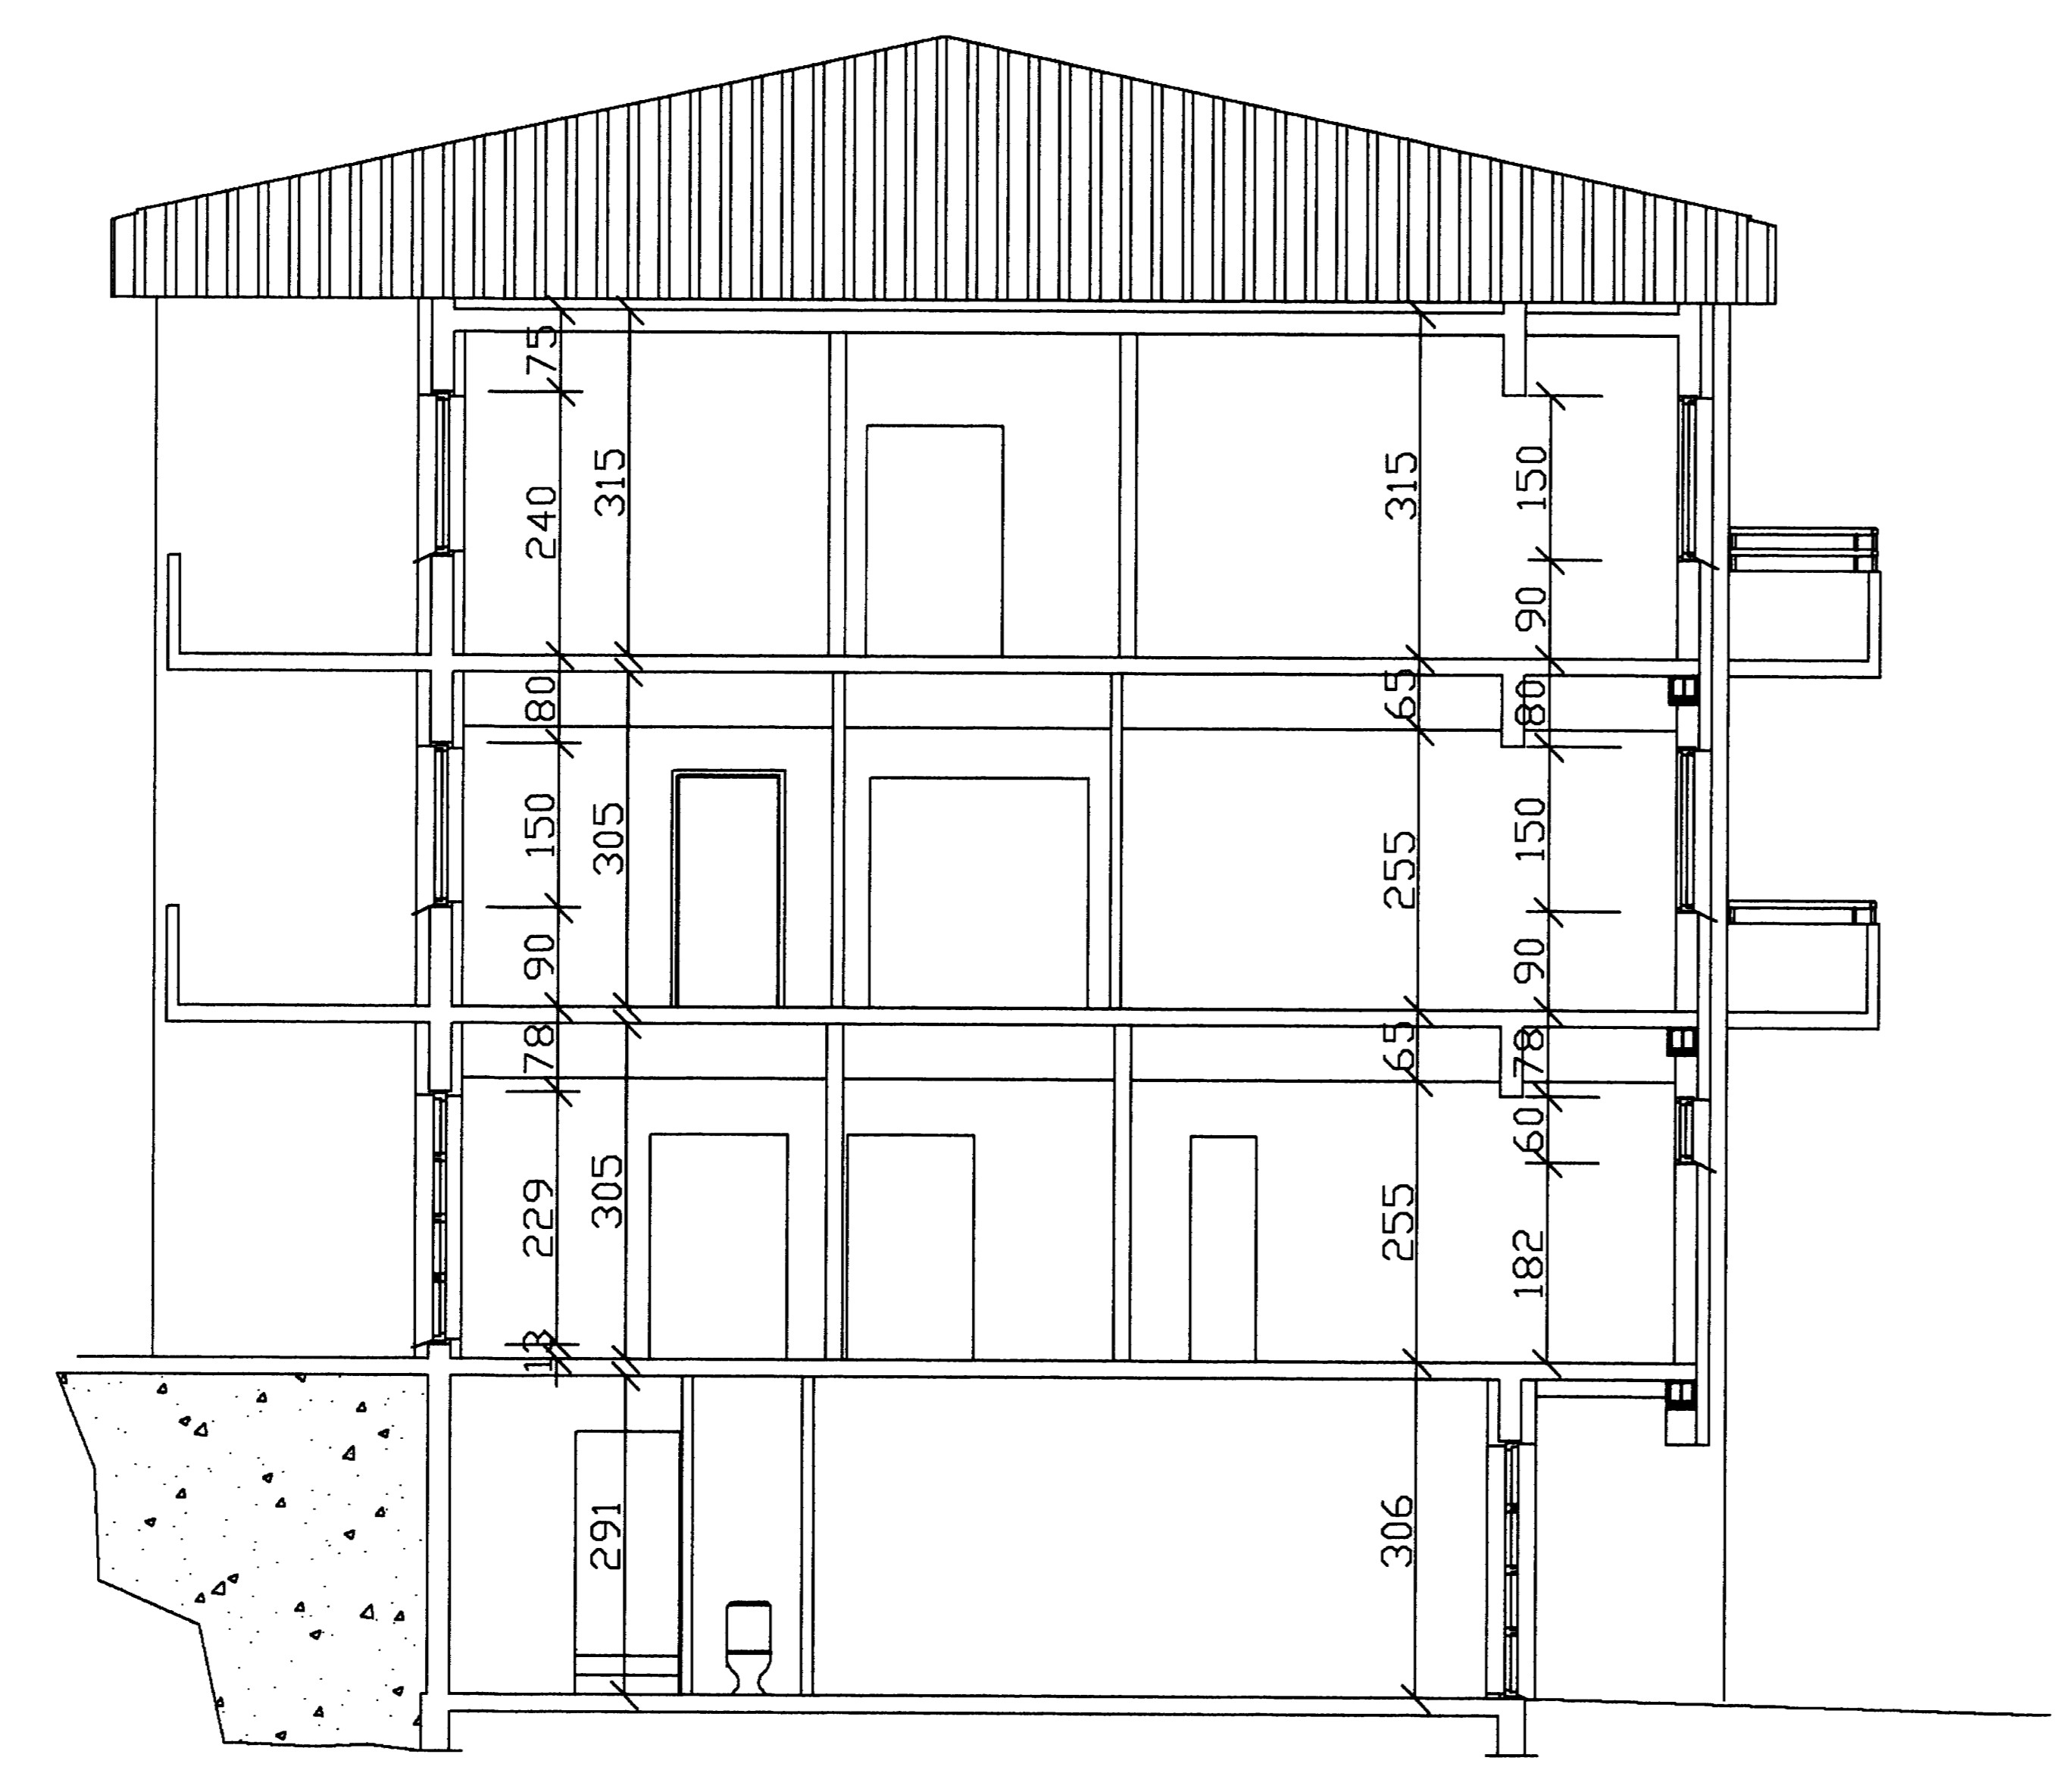

SNID C-C

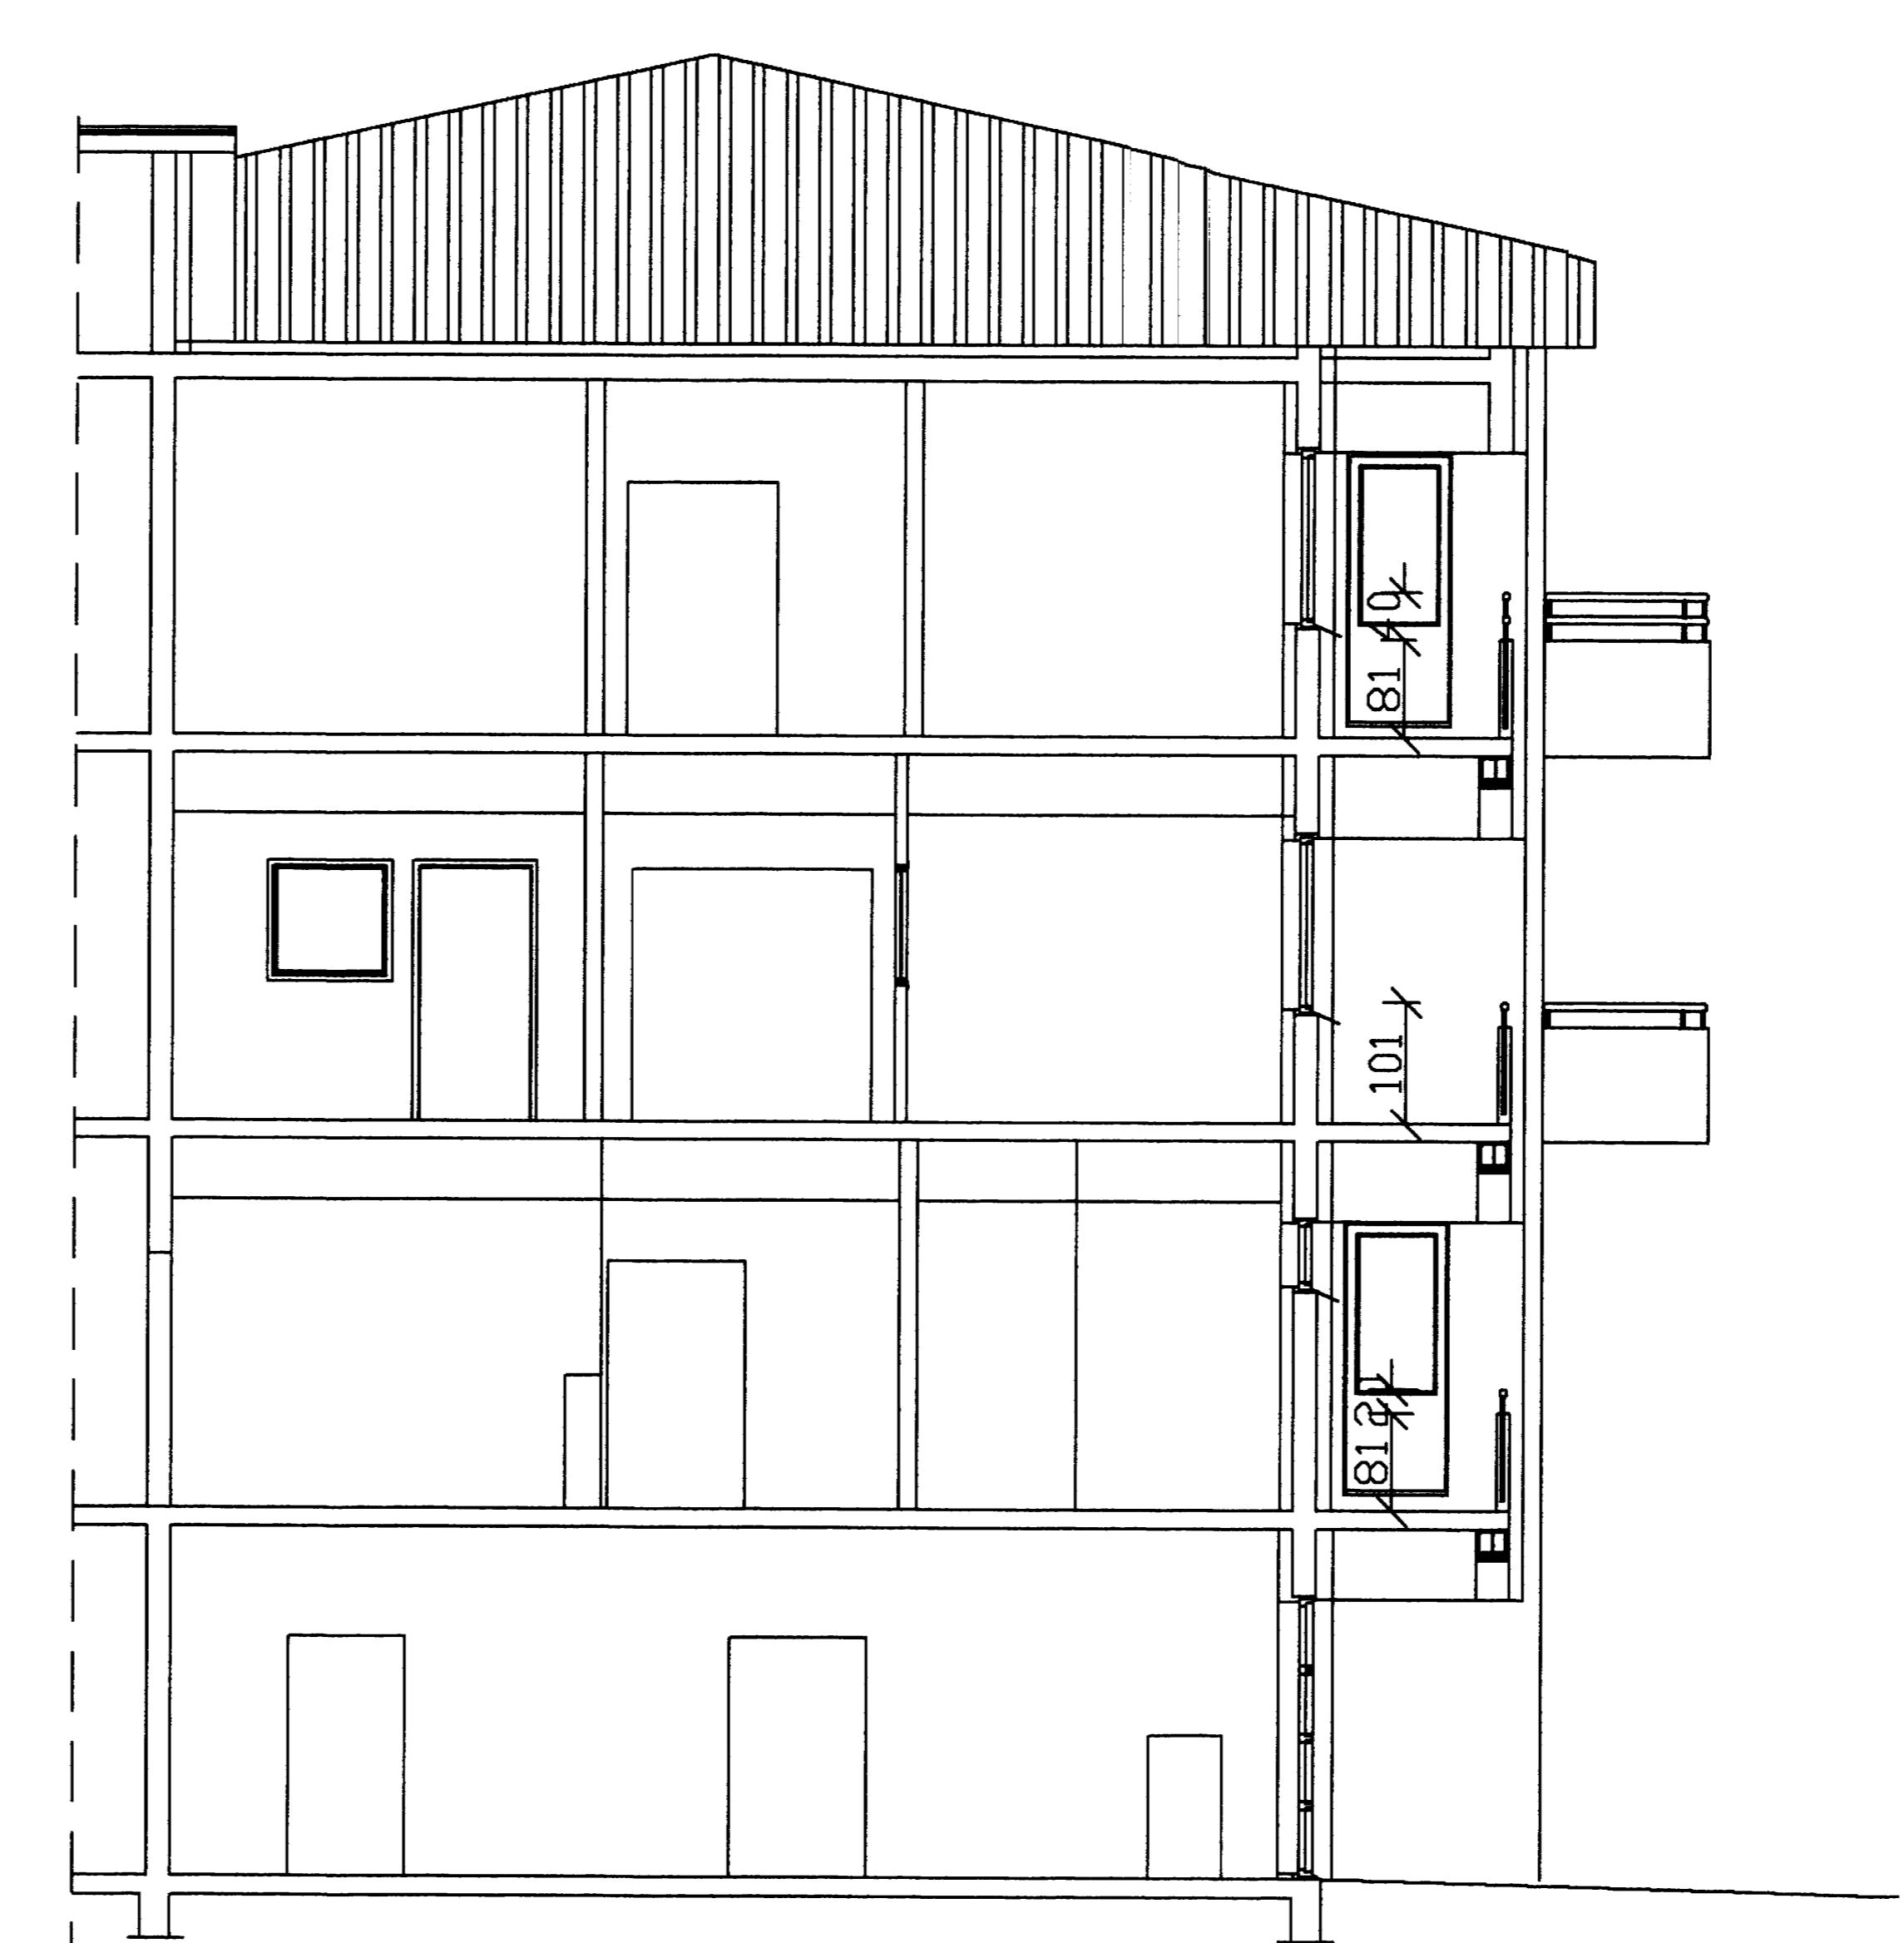

SNID D-D

breyting A:HANDRÍÐ HÆKKUÐ			TEIKNISTOFA PZ EHF		verk nr.9725	dags. JÚL. 00
breyting A FEB. 01	breyting C	verkheiti HEILBRIGÐISST. í VESTMANNNAEYJUM	RÁÐGJAFAYERKFRÁÐIÞJÓNUSTA F.R.V. KIRKJUVEGI 23 900 VESTMANNNAEYJUM. SÍMI 481-2711, -2239 TELEFAX 481-3076	teikn. nr.1-403	breyting A	
breyting B	breyting D	verkefni ENDURSKIPULAGNING SNID A-A, B-B, C-C OG D-D				
málkv. 1:100	teikn. EA	hannað PZ				