

SKÝRINGAR:



SJÚKRAHÚS VESTMANNNAEYJA OG HEILBRIGÐISSTOFNUN VESTMANNNAEYJA VAR BYGGT Á ÁRUNUM 1962-1974. FLUTT VAR INN Í HEILSUGESLU-STÖÐINA 1971 OG HÚSÍÐ ALLT TEKIÐ Í NOTKUN AÐ GÓSI LÖKNU HAUSTIÐ 1974. HÚSÍÐ ER STEINSTEYPT, FJÁGGURRA HÉÐA HÚS. NÝTT ÞAK VAR SETT Á HÚSÍÐ ÁRÍÐ 1989, NÝIR GLUGGAR SETTIR Í SUÐURHLÍÐINA ÁRÍÐ 1990 OG ALLIR OTVEGGIR VÖRU EINANGRÁÐIR OG KLÆDDIR MEÐ TRESPAPLÖTUM, GLUGGAR ENDURNÝJADIR OG GERT VIÐ MÖRSKEMMIÐ Á ÁRUNUM 1992-1995. ÁKVEÐIÐ ER AÐ GERA SKIPLAGSBREYTINGAR SEM FELA MEÐAL ANNARS Í SER EFTIRFARANÐI TILFÆRSLUR. ÞÁÐAR SJÚKRAEILDIR STOFNUNARINNAR VERÐA SAMREKNAR Á 2. HÉÐ. 3. HÉÐ AUSTURALMU VERÐI ENDURHÉFING, LÉKNAMÓTTAKA OG SKRIFSTOFUR. BARNASKIÐUN VERÐI Á 1. HÉÐ HOSSINS ÞAR SEM HÖN VAR ÁÐUR. ÖNNUR STARFSEMI VERÐI Á SAMA STAÐ OG NÚ ER MARKMIÐIÐ MEÐ ÞESSUM FRAMKVÆÐUM ER TÍÞÉTT, ANNARS VEGAR AÐ SKAPA HAGKVÆMARI REKSTRAREININGU MEÐ ÞVI AÐ "SAMEINA" DEILDIRNAR OG HINS VEGAR AÐ GERA NAUDSYNLEGAR ENDURBÆTUR Á HÚSNÆÐINU.

VERKIÐ:

GERT ER RÁÐ FYRIR AÐ ENDURNÝJA INNRETTINGAR EÐA BREYTA ÞEIM, SVD KRÖFUM BYGGINGAFIRVALDA VERÐI FYLGT. ALLAR LAGNIR VERÐA YFIRFARNAR, LAGFÆRÐAR EÐA ENURNÝJADAR EFTIR ÞÖRFUM. BREYTING ER Á STAÐSETNINGU VEGGJA OG REYNT ER AÐ NOTAST VIÐ ÞÆR INNRETTINGAR SEM FYRIR ERU, MEÐ ÞEIM BREYTINGUM SEM TILTEKNAR ERU Í VERKLYSINGU. SETTAR ERU NÝJAR HURÐIR OG NÝIR VEGGIR VEGNA BRUNAHÖLFUNAR. BYGGINGAR NIÐURFELÐ LOFT Í GANGUM SKAL ENDURNÝJA, ENNFREMUR KOMA NIÐURFELÐ LOFT Á SETUSTOFUR, VAKTHERBERGI OG SKRIFSTOFUR. ALLAR VEGG- OG LOFTAKLÆÐNINGAR SKULU VERA Í FLOKKI 1.

BRUNAVARNIR OG FLÖTTALEIÐIR SJÁ TEIKN. NR. 5-001, 5-101, 5-201, 5-301

STÆRÐIR	NETTÁ	BRÜTTÁ	RÜMMAL
KJALLARI	940,2m ²	1120,0m ²	3360,0m ³
1. HÉÐ	928,7m ²	1059,0m ²	3230,0m ³
2. HÉÐ	912,5m ²	1062,0m ²	3239,0m ³
3. HÉÐ	910,7m ²	1062,0m ²	3239,0m ³
ÞAK			1540,0m ³
SAMTALS	3692,1m ²	4303,0m ²	14608,0m ³
VIÐBYGGING			
1. HÉÐ	7,2m ²	8,5m ²	24,4m ³
2. HÉÐ	7,2m ²	8,5m ²	24,4m ³
3. HÉÐ	7,2m ²	8,5m ²	24,4m ³
SAMTALS ALLS	3713,7m ²	4328,5m ²	14681,2m ³

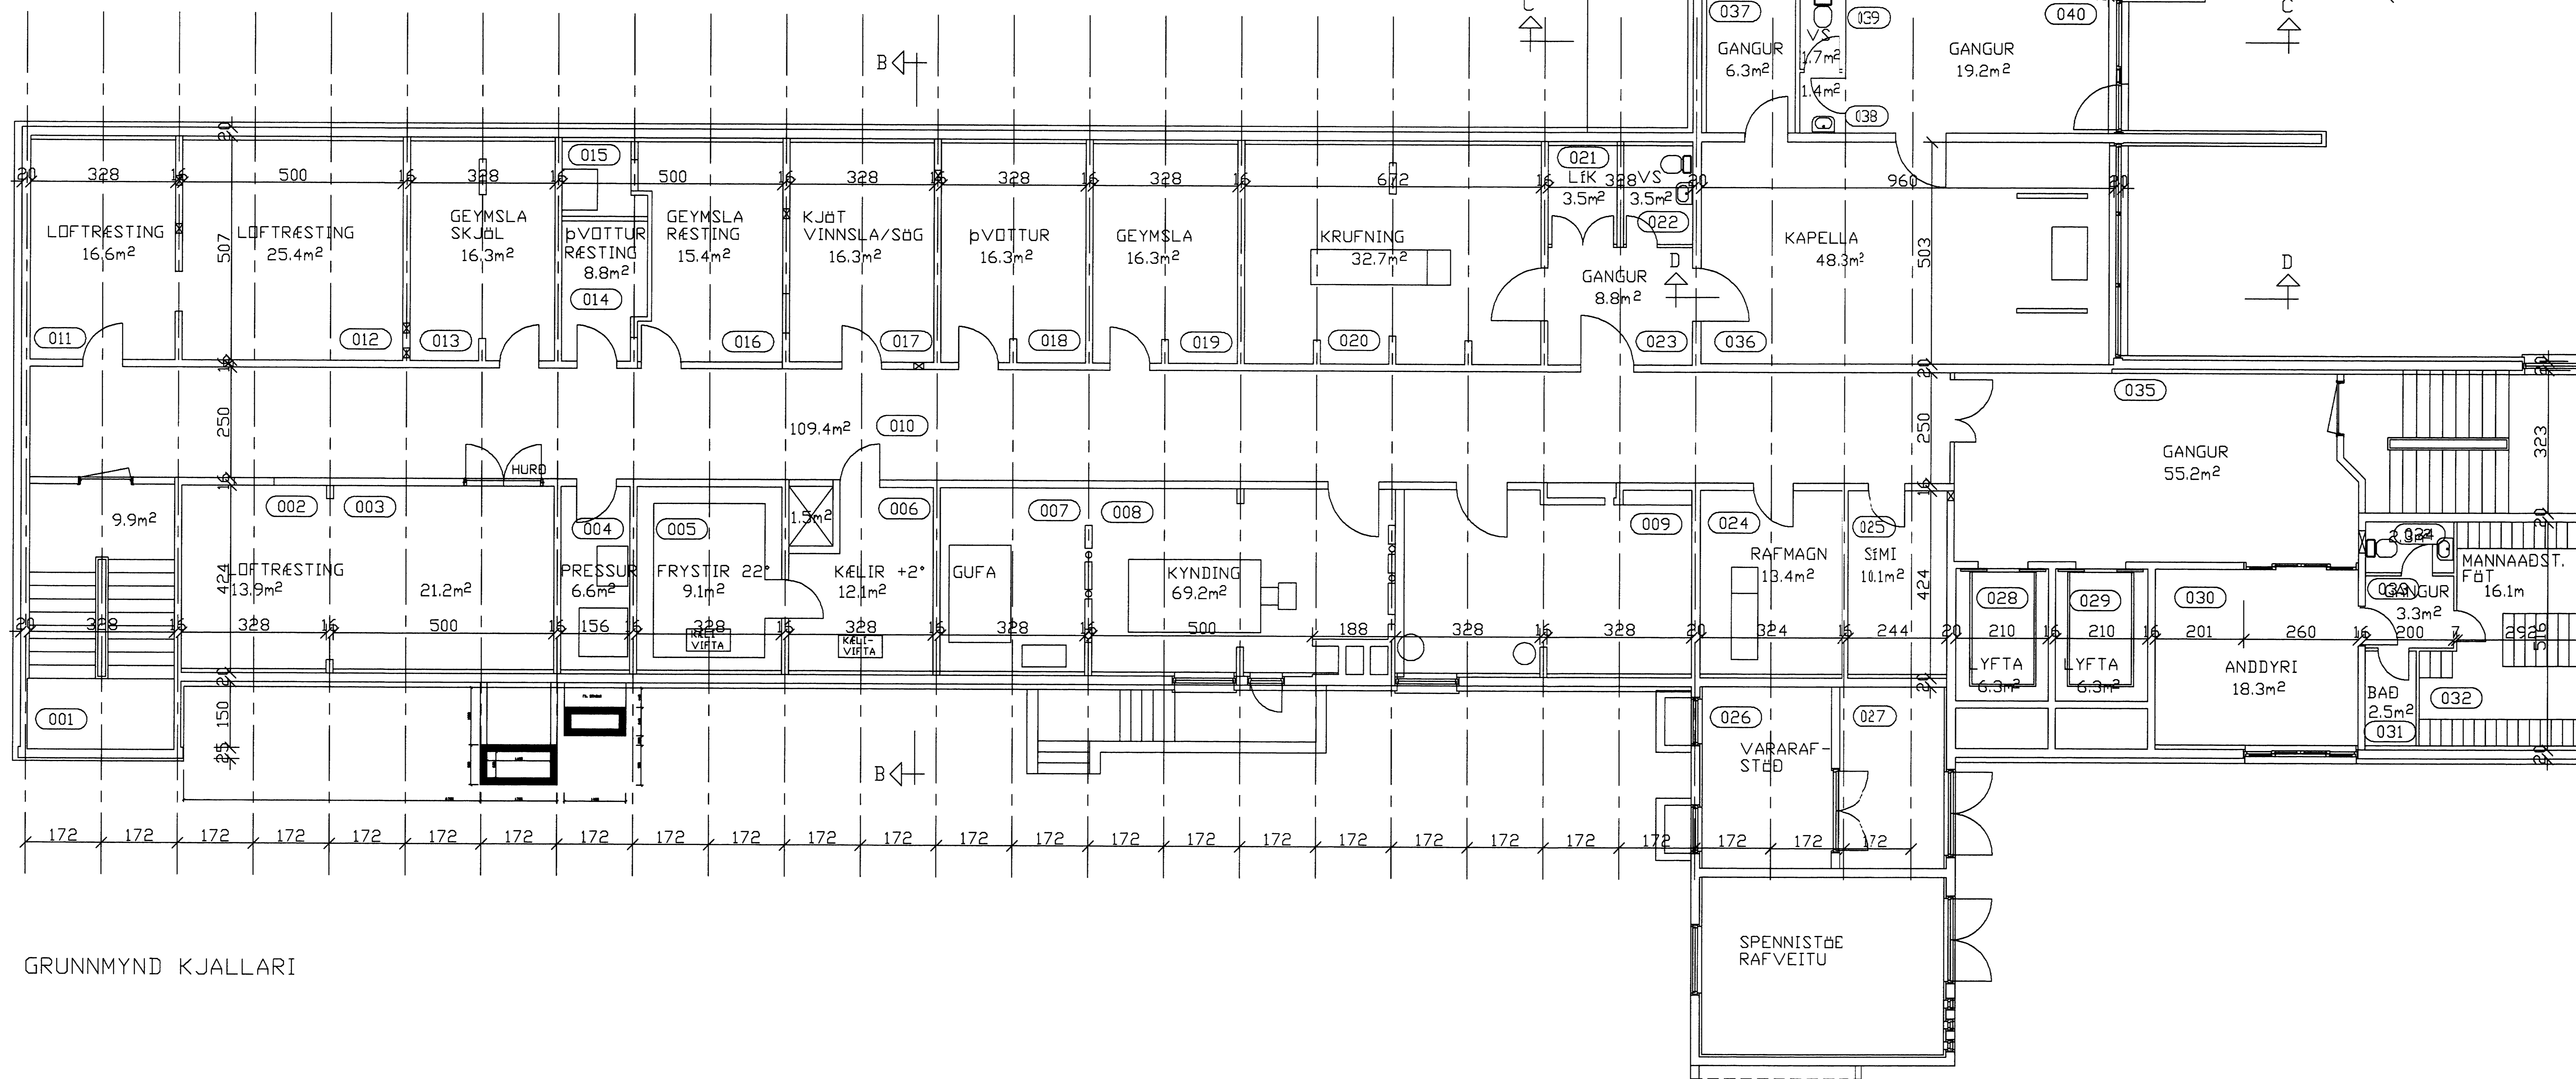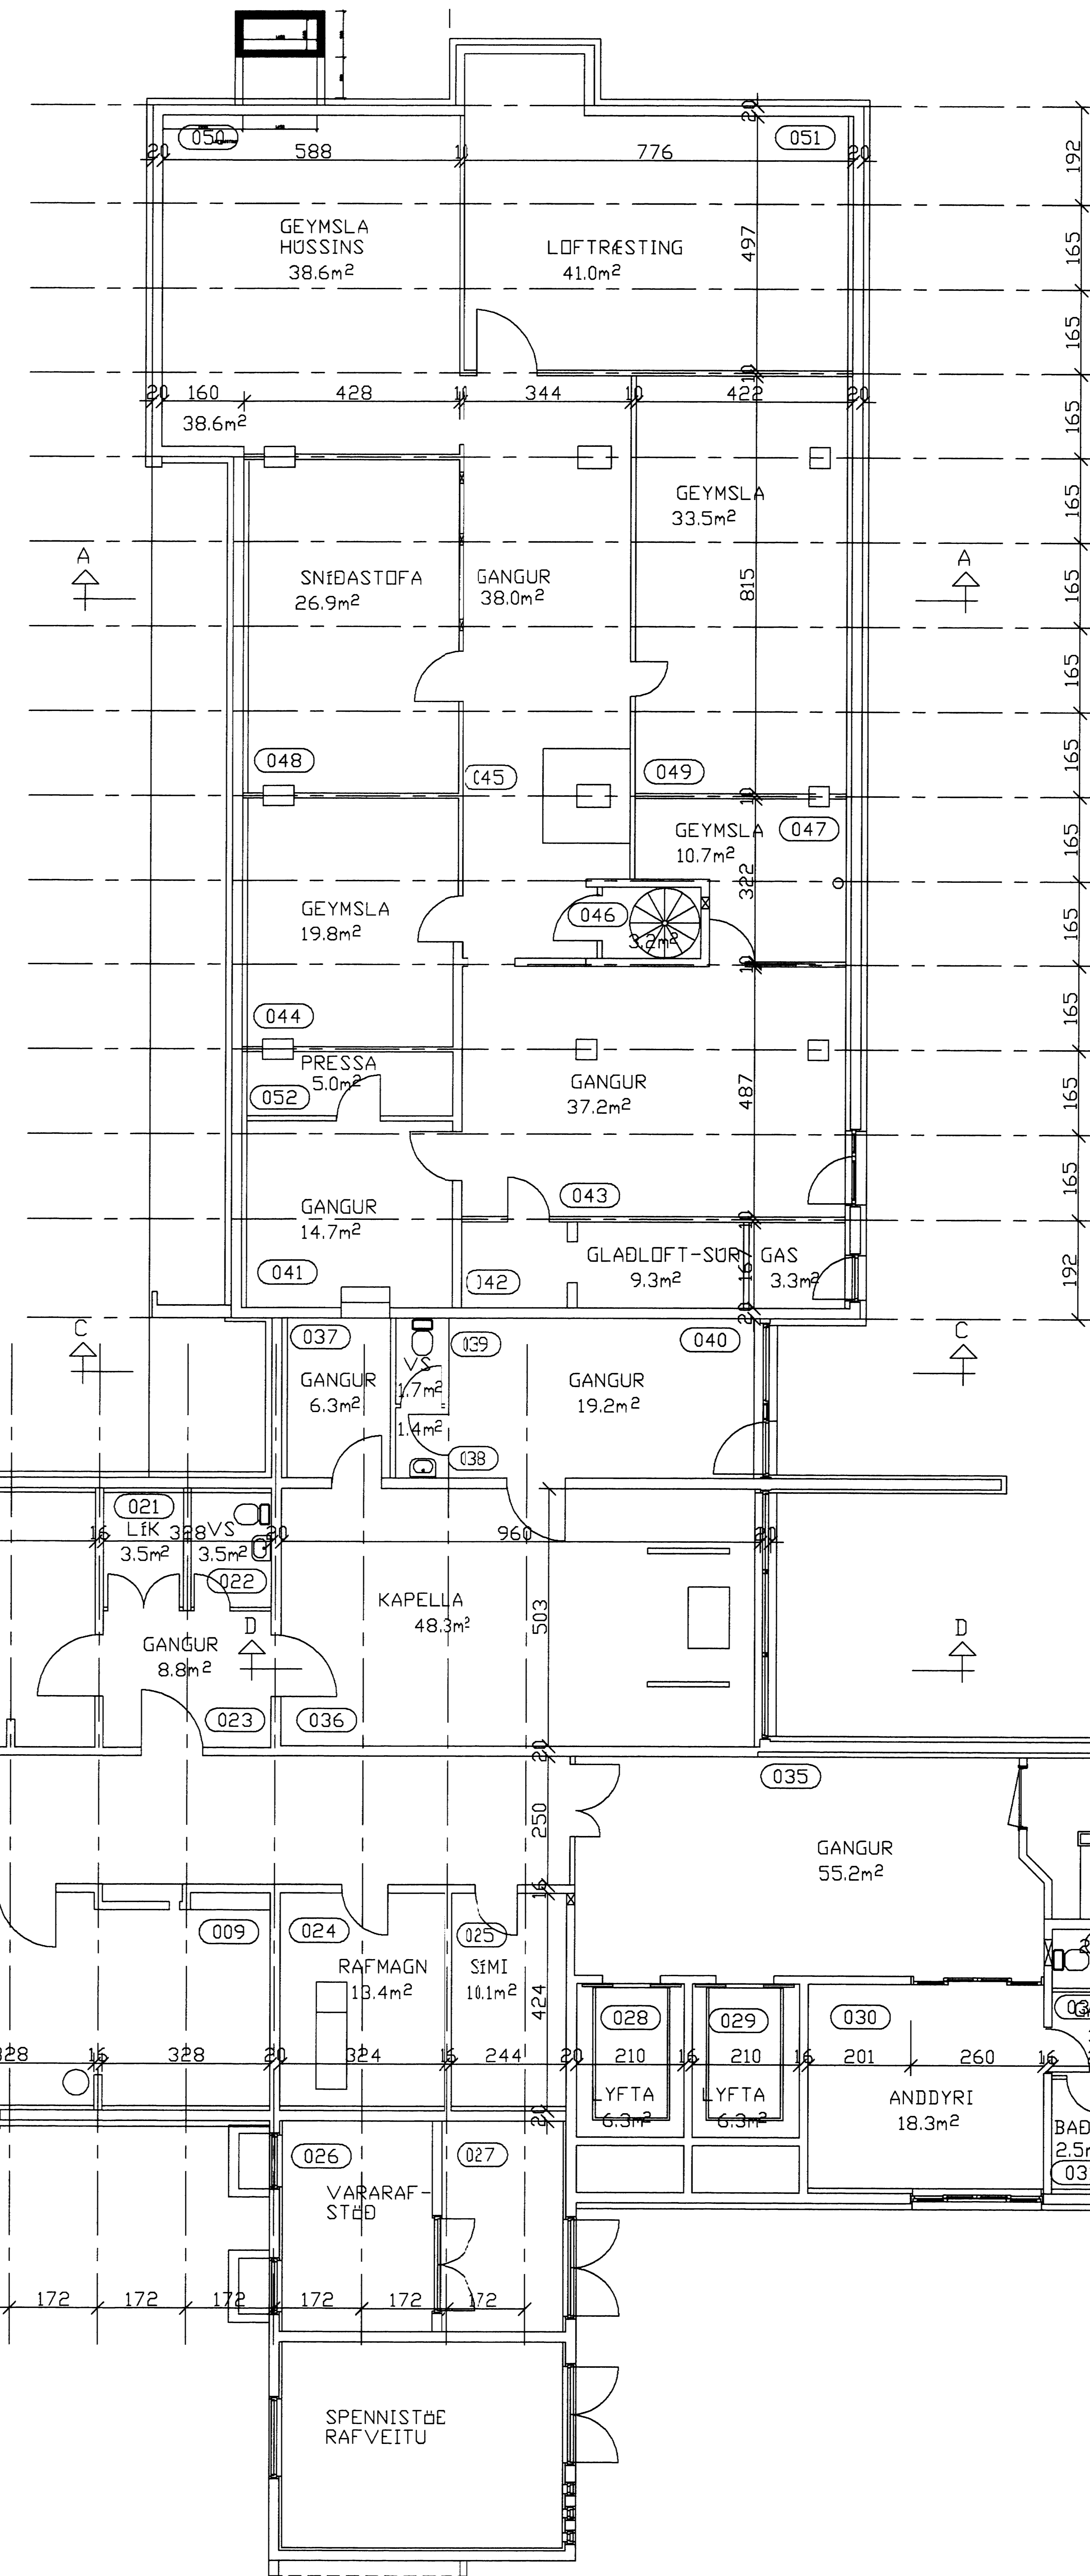

GRUNNMYND KJALLARI

breyting					
breyting A	breyting C	verkefni	HEILBRIGÐISST. Í VESTMANNNAEYJUM	TEIKNISTOFA PZ EHF	verk nr.9725
breyting B	breyting D	verkefni	ENDURSKIPLAGNING GRUNNMYND KJALLARI	RÁÐGJAF AVERKFRÆÐIÞJÓNUSTA F.R.V. KIRKJUVEGI 23 900 VESTMANNNAEYJUM. SÍMI 481-2711, -2239 TELEFAX 481-3076	daqs.FEB. 00
mælikv. 1:100	teikn.EA	hannaðPZ			teikn. nr1-001 breyting