


392

SAMBÝKKT AF BYGGINGARFULLTRÚA

1. JUNÍ 2001

*Sigurð Benjón*  
BYGGINGARFULLTRÚA VESTMANNNAEYJA

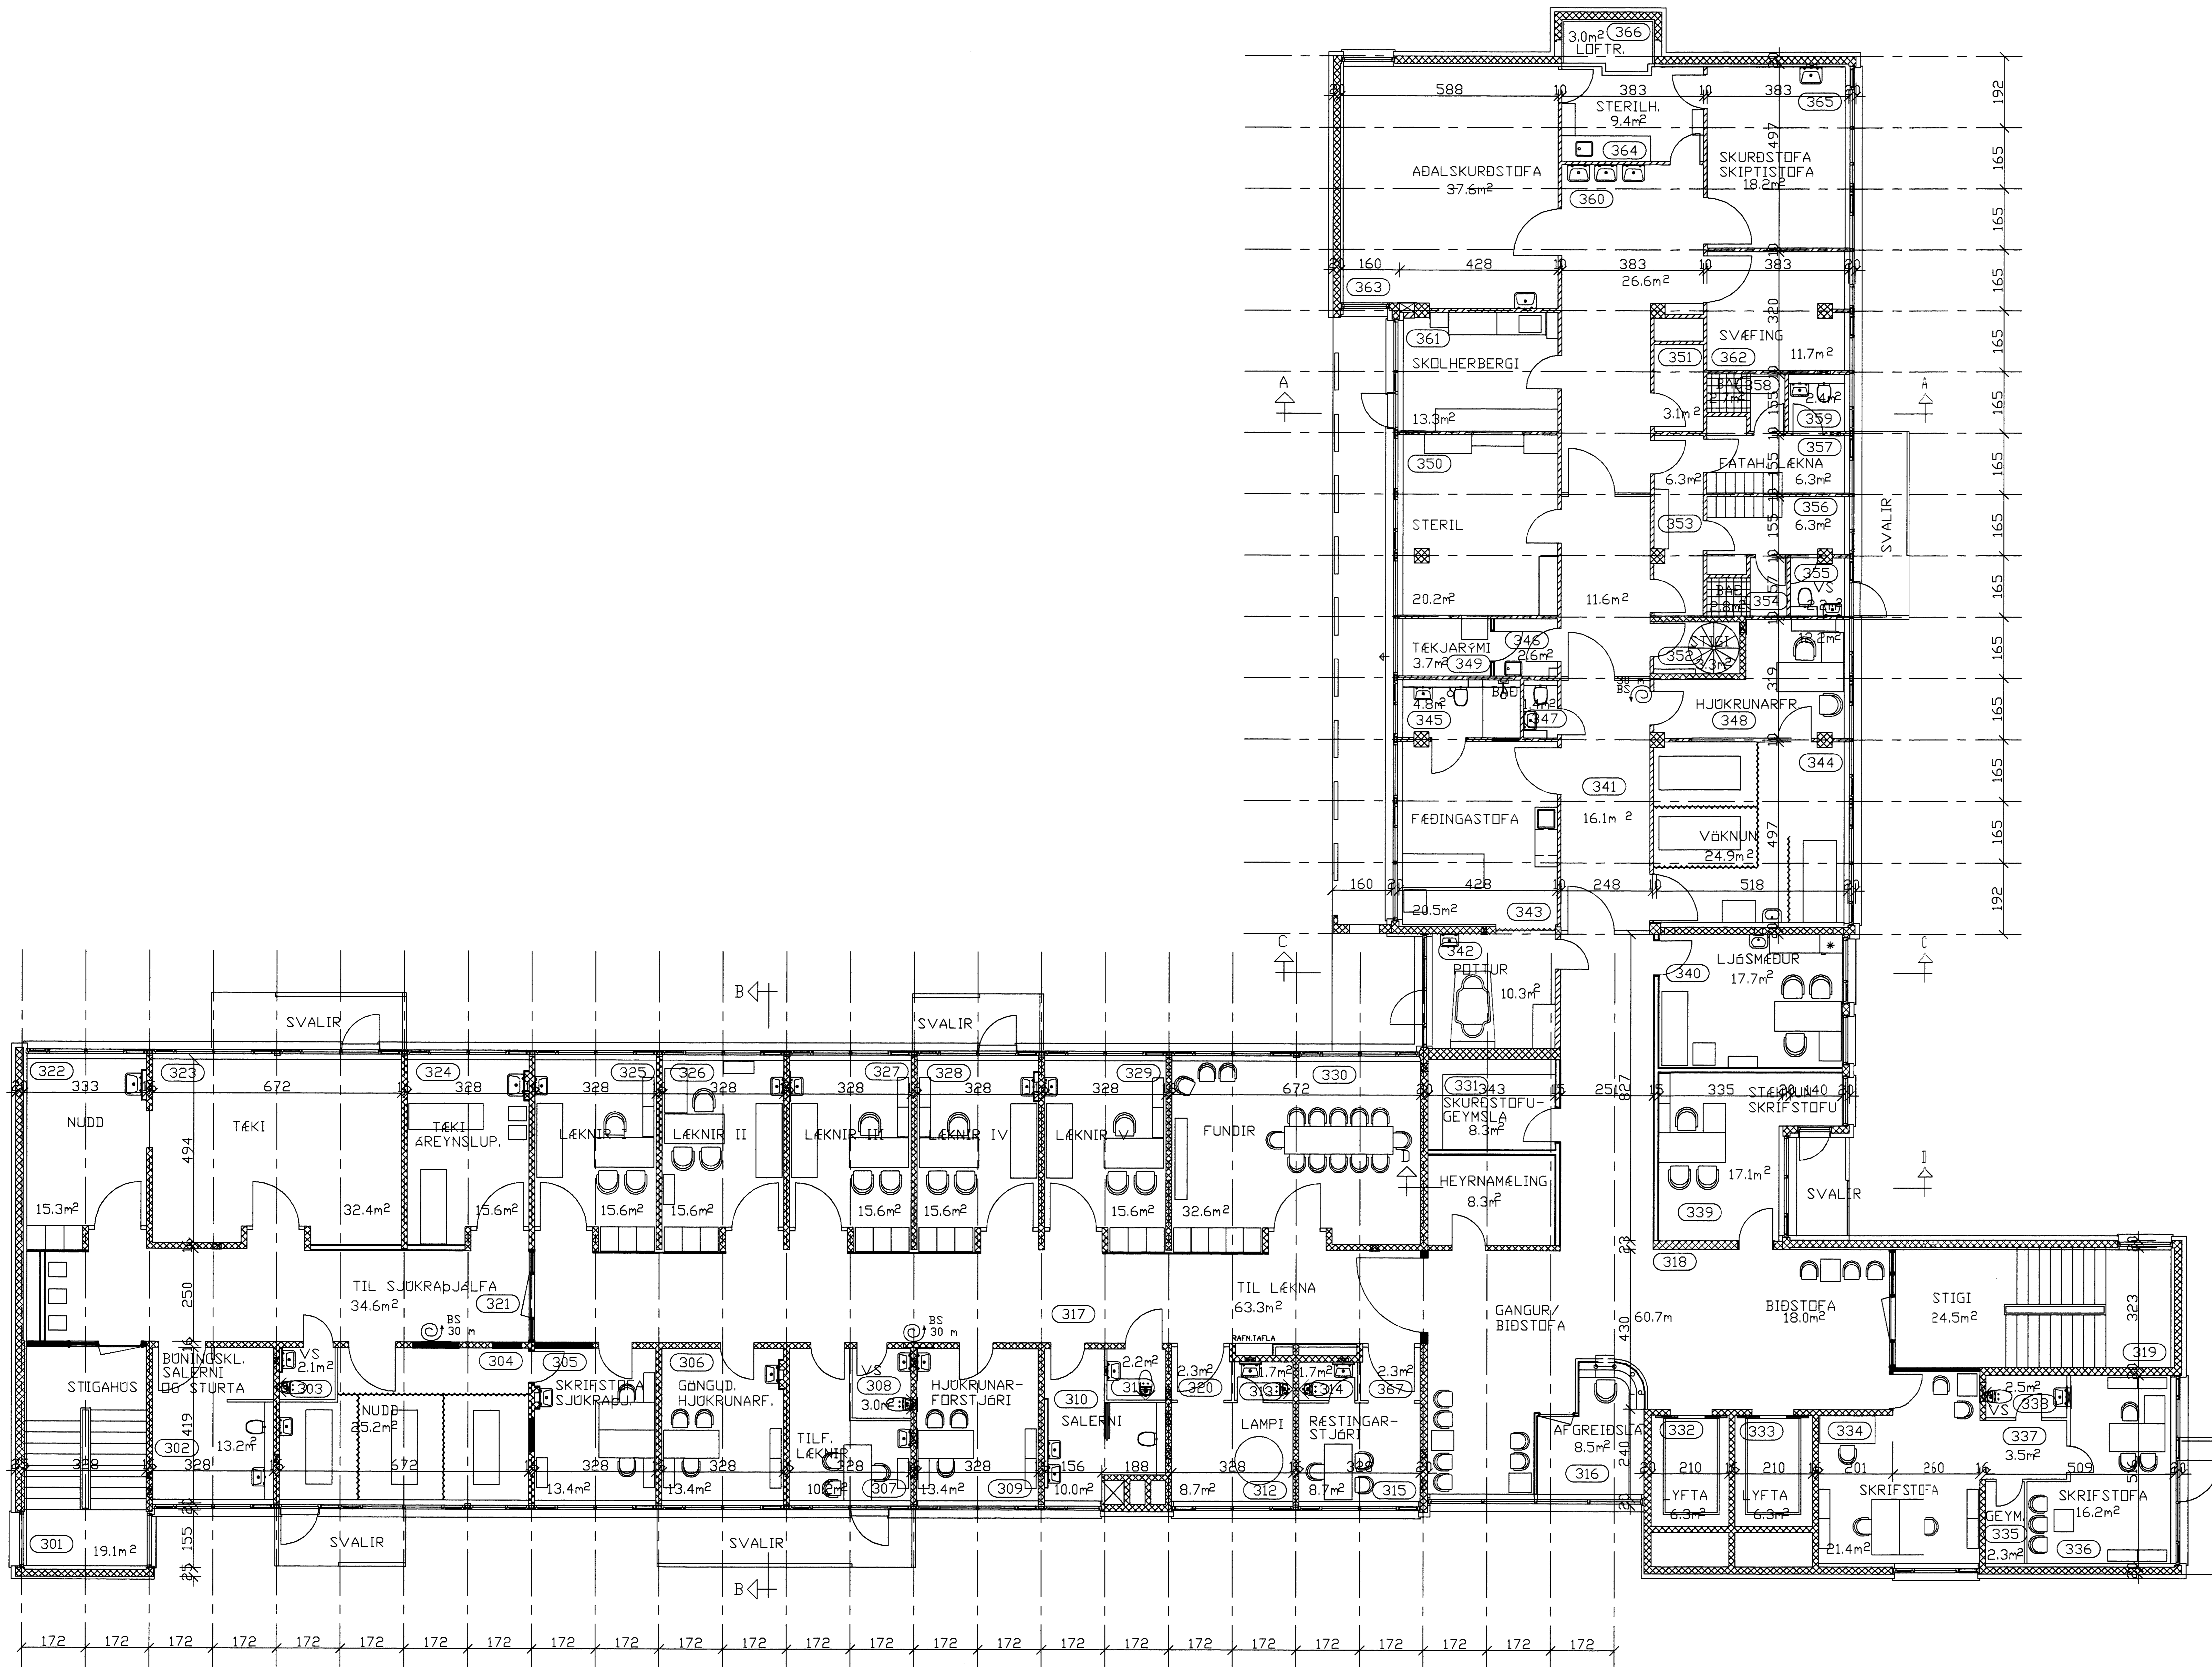

GRUNNMYND 3. HÆÐ

NR	DAGS.	BREYTING
A	AG. 02	TEIKNIHAUS
B	JAN. 03	SJÓKRABJÁLFARI
C	JAN. 04	HERBERGI NR-302 BREYTT ÁSAMT FLR
D		
E		
F		
G		
H		

SKÝRINGAR

**Teiknistofa PZ ehf**  
Ráðgjafarverkfræðipjónusta 

Kirkjuvegi 23 900 Vestmannaeyjum Sími 481-2711 Fax-481-3076  
Heimasíða <http://www.teiknistofa.is> Netfang [pz@teiknistofa.is](mailto:pz@teiknistofa.is)

Verkheiti  
HEILBRIGÐISSTOFNUN  
VESTMANNAEYJA

Verkefni  
ENDURSKIPULAGNING 2. ÁFANGI  
GRUNNMYND 3. HÆÐ

Dags.	Hannað	Verk.nr	Mælikvarði
JÚNÍ 2001	PZ	9725	1:100
Yfirfarð	Teiknað	Teikn.nr	Breyting
BB	EA	1-301	C
Samþykkt			