


Sigurdur Bj

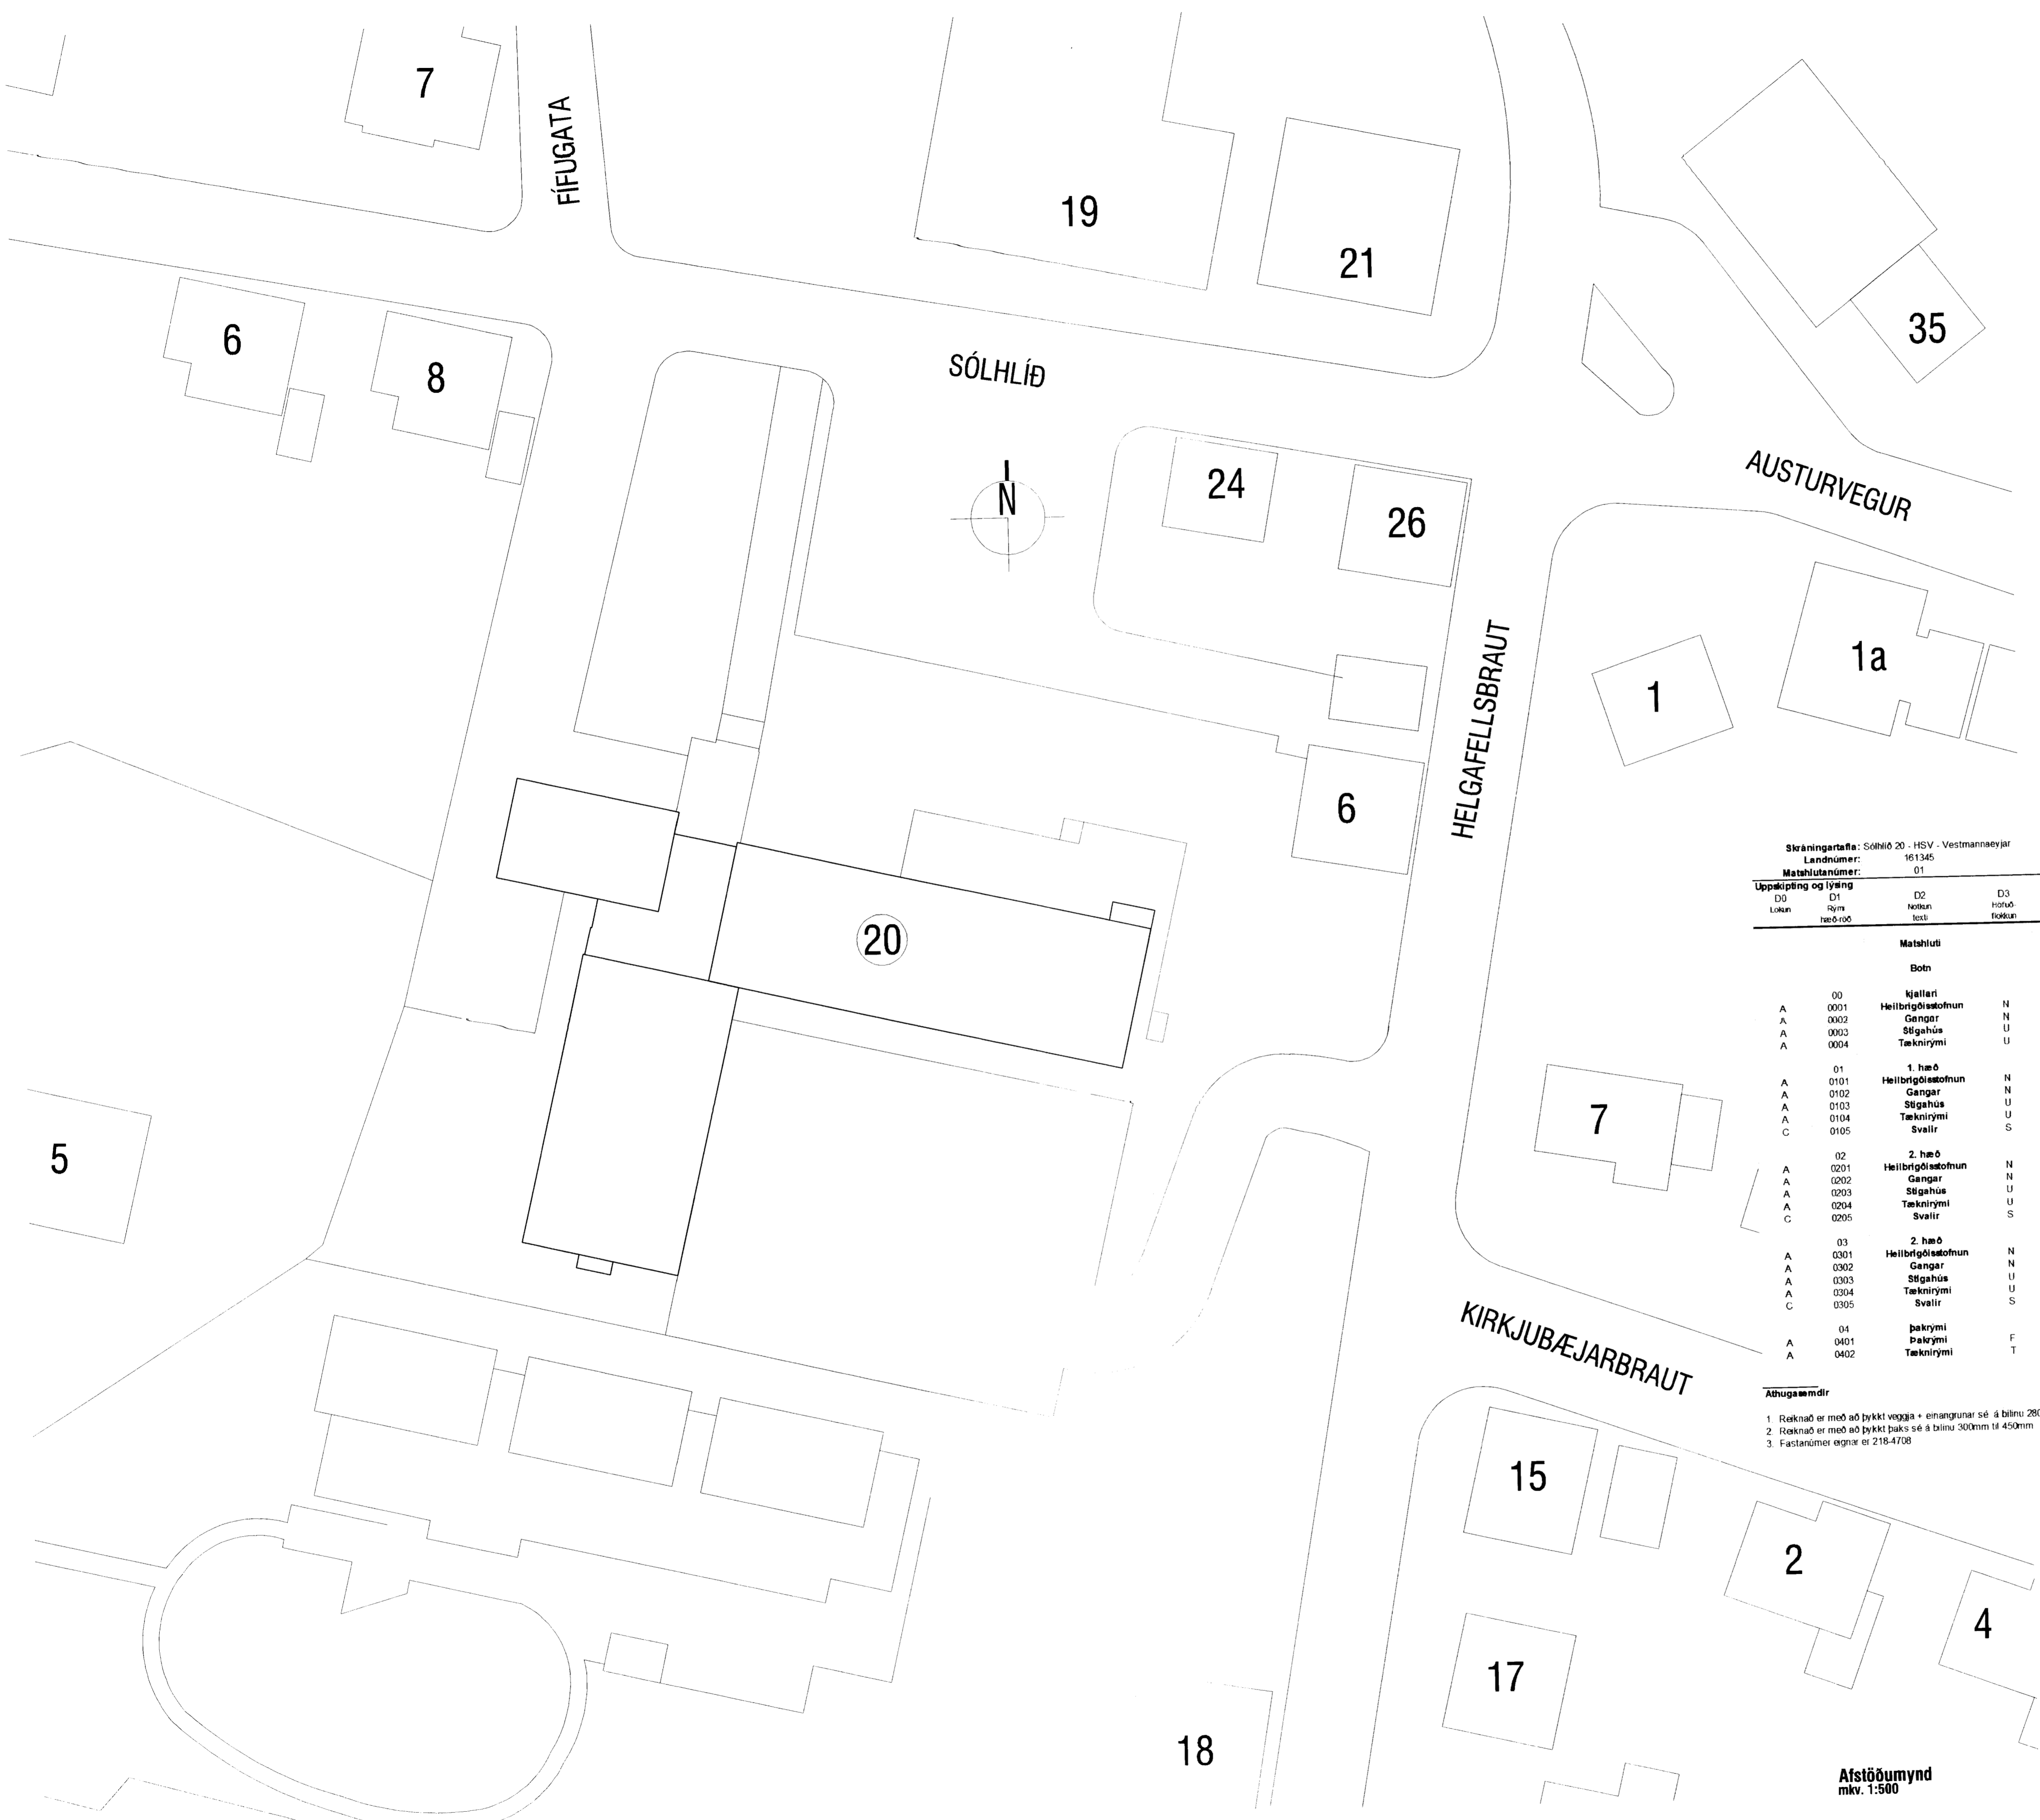

Skráningartafla: Sólhlíð 20 - HSV - Vestmannaeyjar  
 Landnúmer: 161345  
 Matshlutanúmer: 01

Skrásetjari: Kári Eiríksson  
 Kennitala: 070365-4059  
 Útgáfa: 4.01t Dags.: 30.8.2011

Matshluti	Botnplata		Hjúpflötur			
	botnplata m <sup>2</sup>	botnplata m <sup>2</sup>	Utvæggir m <sup>2</sup>	Dar af útvæggja- og dyraop m <sup>2</sup>	Þak m <sup>2</sup>	Dar af þakpuggar og þakop m <sup>2</sup>
Matshluti	225,3	1.126,4	2.419,9	560,8	1.160,2	1,2

Yfirlit	Innan hæða Utan hæða				Alls
	A	A	B	C	
Botnflötur / m <sup>2</sup>	4.370,0	932,7			5.302,7
Brúttóflötur / m <sup>2</sup>	4.265,1				4.265,1
Brúttórúmmál / m <sup>3</sup>	14.664,0	991,9			15.655,9
Nettóflötur / m <sup>2</sup>	3.718,9	53,6		207,7	3.980,2
Birt flatarmál / m <sup>2</sup>	4.265,1				4.265,1
Skiptarúmmál / m <sup>3</sup>	12.260,204				12.260,204

Skráningartafla: Sólhlíð 20 - HSV - Vestmannaeyjar  
 Landnúmer: 161345  
 Matshlutanúmer: 01

Skrásetjari: Kári Eiríksson  
 Kennitala: 070365-4059  
 Útgáfa: 4.01t Dags.: 30.8.2011

Uppskipting og lýsing	Stærðir																
	D1 Lokn	D1 Rým hæð-roð	D2 Notkun teki	D3 Notkun teki	D4 Eignar hæð	D5 Botnflötur m <sup>2</sup>	D5M Málukur m <sup>2</sup>	D6 Skjár m <sup>2</sup>	D7 Op m <sup>2</sup>	D8 Brúttóflötur m <sup>2</sup>	D9 Brúttóflötur sh < 1,8 m <sup>2</sup>	D10a Skartréð (m)	D10b Sætréð m <sup>2</sup>	D11 Brúttóflötur rúmmál m <sup>3</sup>	D12 Nettóflötur m <sup>2</sup>	D16 Birt flatarmál m <sup>2</sup>	D17 Reiknitala skiptarúmmál
Matshluti						5.302,7	0,0	72,8	104,9	4.265,1	614,9			15.655,9	3.772,5	4.265,1	12.260,204
Botn														225,3			
A 00 Hjallari			N	0101		1.126,4	0,0	14,6	0,0	1.126,4	0,0						
A 0001 Heilbrigðisstofnun			N	0101		437,9				437,9		2,73	3,09	3.402,2	993,7	1.126,4	
A 0002 Gangar			N	0101		289,9				289,9		2,73	3,09	881,4	289,9	3,04	793,13
A 0003 Stigahús			U	0101		36,7		14,6		36,7		3,09	3,09	119,5	15,7	38,7	3,09
A 0004 Tæknirympi			U	0101		359,9				359,9		2,73	3,09	1.095,0	311,8	359,9	3,04
A 01 1. hæð						1.081,8	0,0	19,4	32,4	1.049,4	0,0			3.429,2	917,3	1.049,4	
A 0101 Heilbrigðisstofnun			N	0101		743,9				743,9		3,17	3,17	2.358,1	630,1	743,9	3,17
A 0102 Gangar			N	0101		273,3				273,3		3,17	3,17	866,4	243,6	267,0	3,17
A 0103 Stigahús			U	0101		53,7		19,4		34,3		3,17	3,17	170,2	43,6	34,3	3,17
A 0104 Tæknirympi			U	0101		10,9				10,9		3,17	3,17	34,5	0,0	4,2	3,17
C 0105 Svalir			S	0101											56,8		1,00
A 02 2. hæð						1.070,0	0,0	19,4	32,4	1.037,6	0,0			3.424,0	912,1	1.037,6	
A 0201 Heilbrigðisstofnun			N	0101		780,4				760,4		3,20	3,20	2.497,3	657,6	760,4	3,20
A 0202 Gangar			N	0101		225,5				219,2		3,20	3,20	721,6	200,9	219,2	3,20
A 0203 Stigahús			U	0101		53,2		19,4		33,8		3,20	3,20	170,2	43,4	33,8	3,20
A 0204 Tæknirympi			U	0101		10,9				10,9		3,20	3,20	34,9	0,0	4,2	3,20
C 0205 Svalir			S	0101											78,8		1,00
A 03 2. hæð						1.070,0	0,0	19,4	32,4	1.037,6	0,0			4.116,8	916,8	1.037,6	
A 0301 Heilbrigðisstofnun			N	0101		741,2				741,2		3,15	3,85	2.837,7	637,3	741,2	3,85
A 0302 Gangar			N	0101		261,7				255,4		3,15	3,79	980,6	233,2	255,4	3,77
A 0303 Stigahús			U	0101		56,2		19,4		36,8		3,85	3,85	251,1	46,3	36,8	3,85
A 0304 Tæknirympi			U	0101		10,9				10,9		3,75	3,85	41,4	0,0	4,2	3,85
C 0305 Svalir			S	0101											72,1		1,00
A 04 Þakrymi			F	0101		954,5	0,0	0,0	7,7	14,1	814,9			1.058,4	62,6	14,1	
A 0401 Þakrymi			F	0101		932,7					814,9			991,9	53,6		
A 0402 Tæknirympi			T	0101		21,8			7,7	14,1				66,5	9,0	14,1	3,05

- Athugasemdir
- Reiknað er með að þykkt veggja + einangunar sé á bilinu 280mm til 350mm
  - Reiknað er með að þykkt þaks sé á bilinu 300mm til 450mm
  - Factanúmer eignar er 218-4708

Afstöðuymynd  
 mkv. 1:500

**AOK**  
 KÁRI EIRÍKSSON arkitekt FAJ - kt. 070365-4059 - VERKSTÆÐI ARKITEKTA ehf  
 Gúmnessundi 5 - 220 Hlj. - sími: 565 9779 - email: aok@aok.is - www.aok.is

SÓLHLÍÐ 20  
 HEILBRIGÐISSTOFNUN VESTMANNAEYJA 10/12

ADALUPPDRATTUR mkv: 1:100  
 Afstöðuymynd skráningartafla 0200

hannað: -- teiknað: KE dags: 04.sept.2011

breyting A:  
 breyting B:  
 breyting C:  
 breyting D:

A1 ATH! Öll mál eru í millimetrum. Öll vafatröð skal bera undir höndum.  
 Málhótt ekki at teikningum, öll mál afhugist á staðnum.  
 Öll afnot og afritun teikningar, að hluta eða í heild, er háð skriflegu leyfi höfundar.