
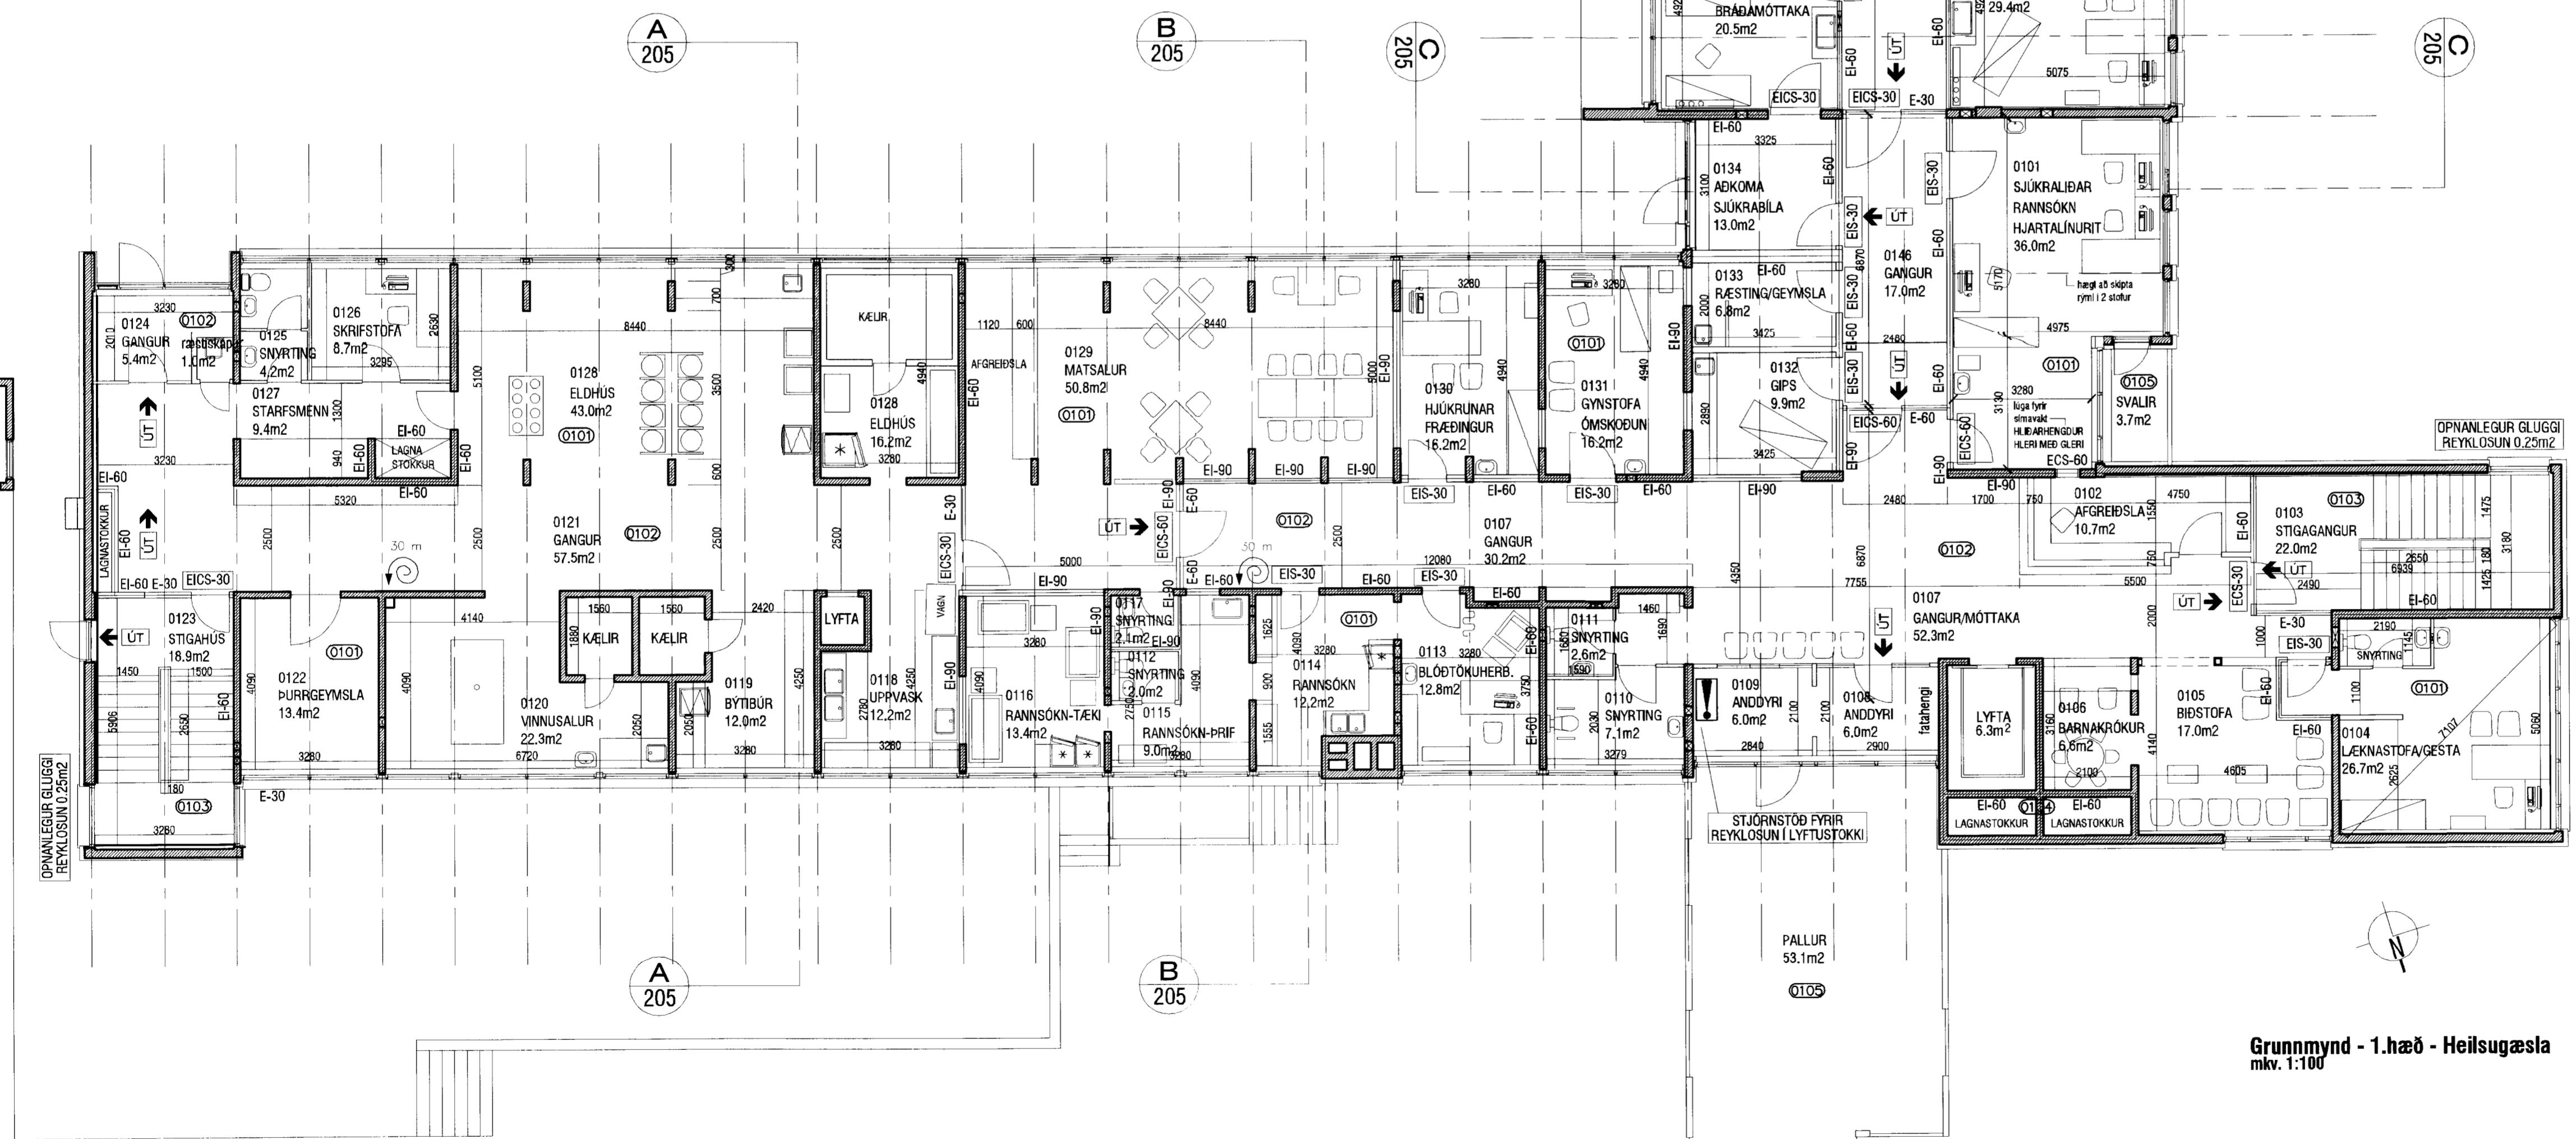


Signað S-BJ

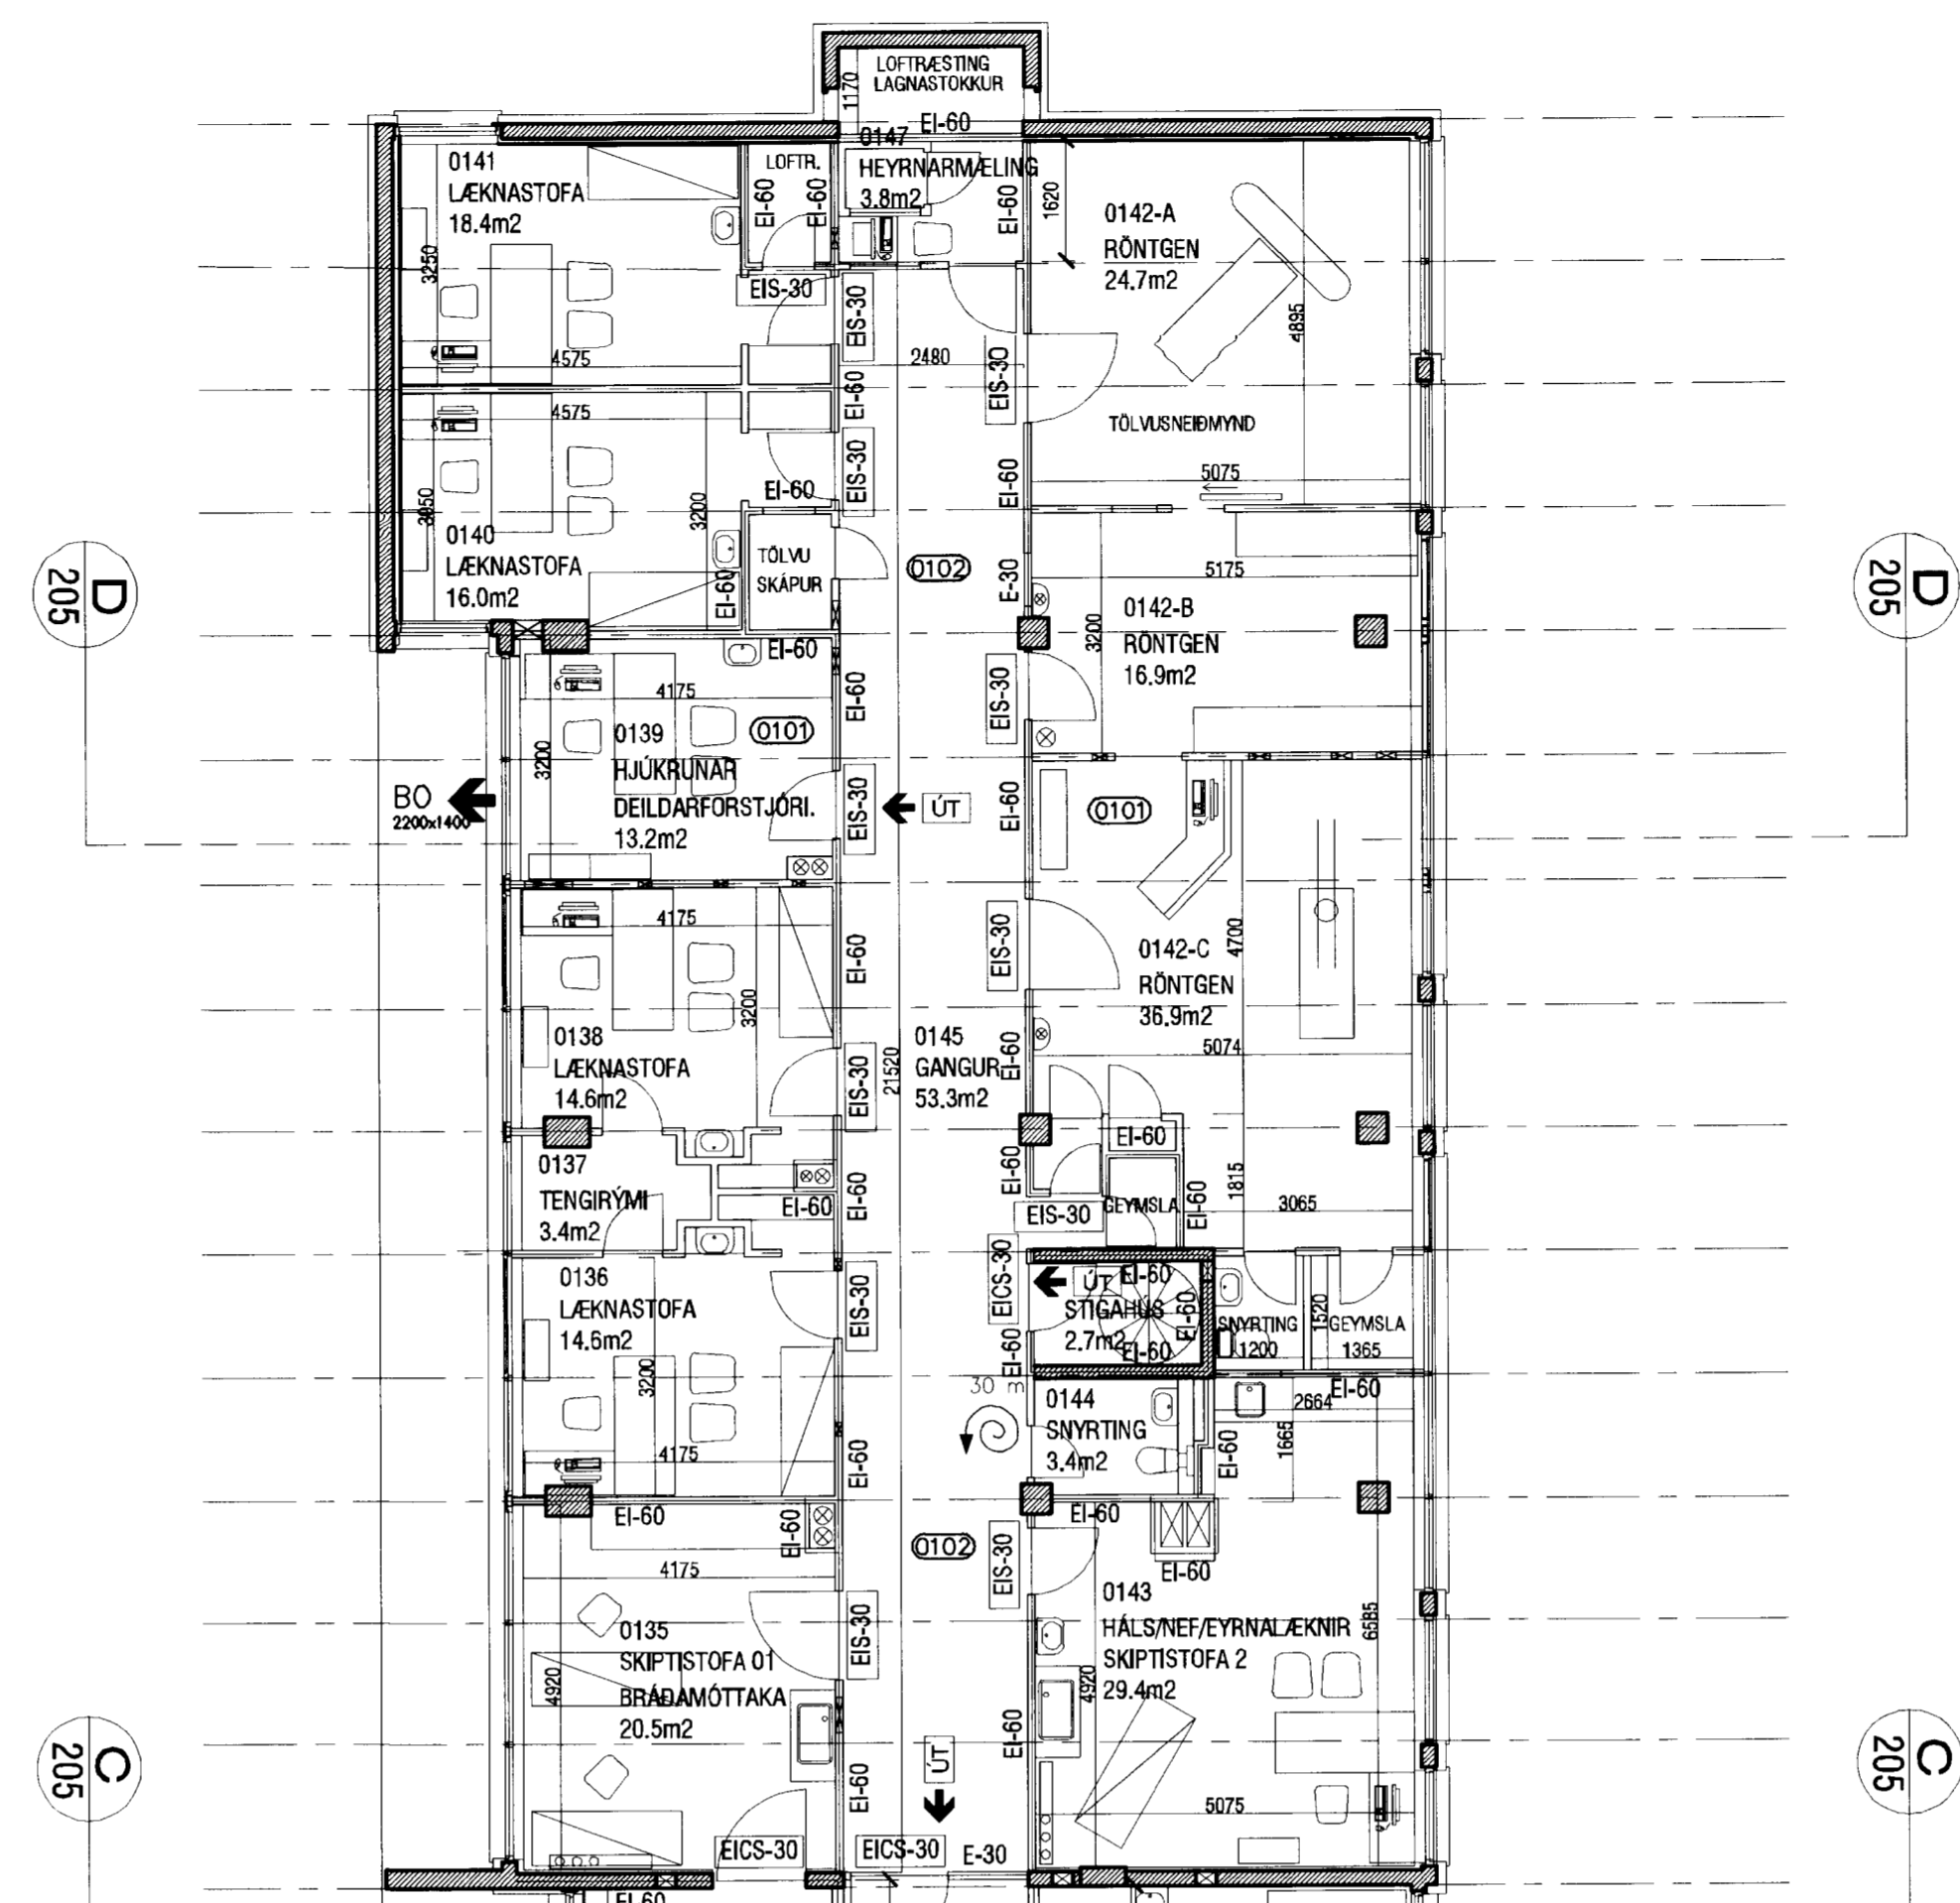

Grunnmynd - 1.hæð - Heilsugæsla  
mkv. 1:100

**BYGGINGARLÝSING**

Bygging Heilbrigðisstofnar Vestmannaeyja er kjallari og þrjár hæðir. Fyrirhugaðar breytingar fela í sér endurbætur og endurskipulagningu á heilsugæsluhúta á 1. hæð, og smávægilegar breytingar í kjallara. ÞAK. Timburpak er á heilsugæslu, klætt með borðaklæðningu og bárujárni. Timburpak heilsugæslunnar hvíll á útvægjum og steyptri pakplötu. Þakhalli er 30°. ÚTVEGGIR. Útveggir heilsugæslu eru staðsteyptir og einangraðir að innan. Utan á steyptum veggjum er litað málmklæðning á málmgrind. GLUGGAR. Gluggar eru ymist úr áli, eða hefðbundnir timburgluggar með tvöföldu gleri. SÖKKULL OG GÓLFPLATA. Sökkull og gólfplötur bygginga eru úr steinsteypu. INNVEGGIR. Innveggir í þeim hluta sem endurbætur ná til eru úr ymist staðsteyptir, úr 70mm hiebslusteini eða úr blíkgrind klæddri gipsi. LAGNALEIÐIR OG NIÐURFÖLL. Hefðbundnir veggofnar eru í öllum rýmum. Inntök veitna í samráði við vinkomandi veitustofnanir. Gegnumstréymisniðurföll skulu vera í öllum votrymum bygginganna, þ.e. snyrtigum, rastklefjum, búningaklefum, þvottahúsi og í bílagæmslu. BRUNAVARNIR. Sjá greinargerð VSI á teikningu 1012-201

**TAKN:**

- Veggir og hæðaskil með merktri brunamótstöðu.
- Hurðir og gluggar með merktri brunamótstöðu.
- Rýmingarleið.
- Útljós.
- Reykskygni.
- Brunastanga.
- Stíómstöð brunavama
- Loftrást rými.
- Niðurfall
- Pakniðurfall



KÁRI EIRÍKSSON arkitekt FAI - kt. 070365-4059 - VERKSTÆÐI ARKITEKTA hf  
Gunnarsundi 5 - 220 Hlj. - sími: 555 9779 - email: aok@aok.is - www.aok.is

SÖLHLÍÐ 20  
HEILBRIGÐISSTOFNUN VESTMANNAEYJA 10/12

ÆÐALUPPDRATTUR mkv: 1:100

grunnmynd 1.hæðar brunahönnun 0202

hannað: KE teiknað: KE dags: 04.sept.2011

breyting A:  
breyting B:  
breyting C:  
breyting D:

A1 ATH: Öll mál eru í millimetrum. Öll vatnafröi skal bera undir höndum. Mælið ekki á teikningum, öll mál áhrugst á staðnum. Öll ástrot og stíflum teikningar, að hluta eða í heild, er háð skriflegu leyfi höfundar.