


1 Austur 1 - a
1 : 100

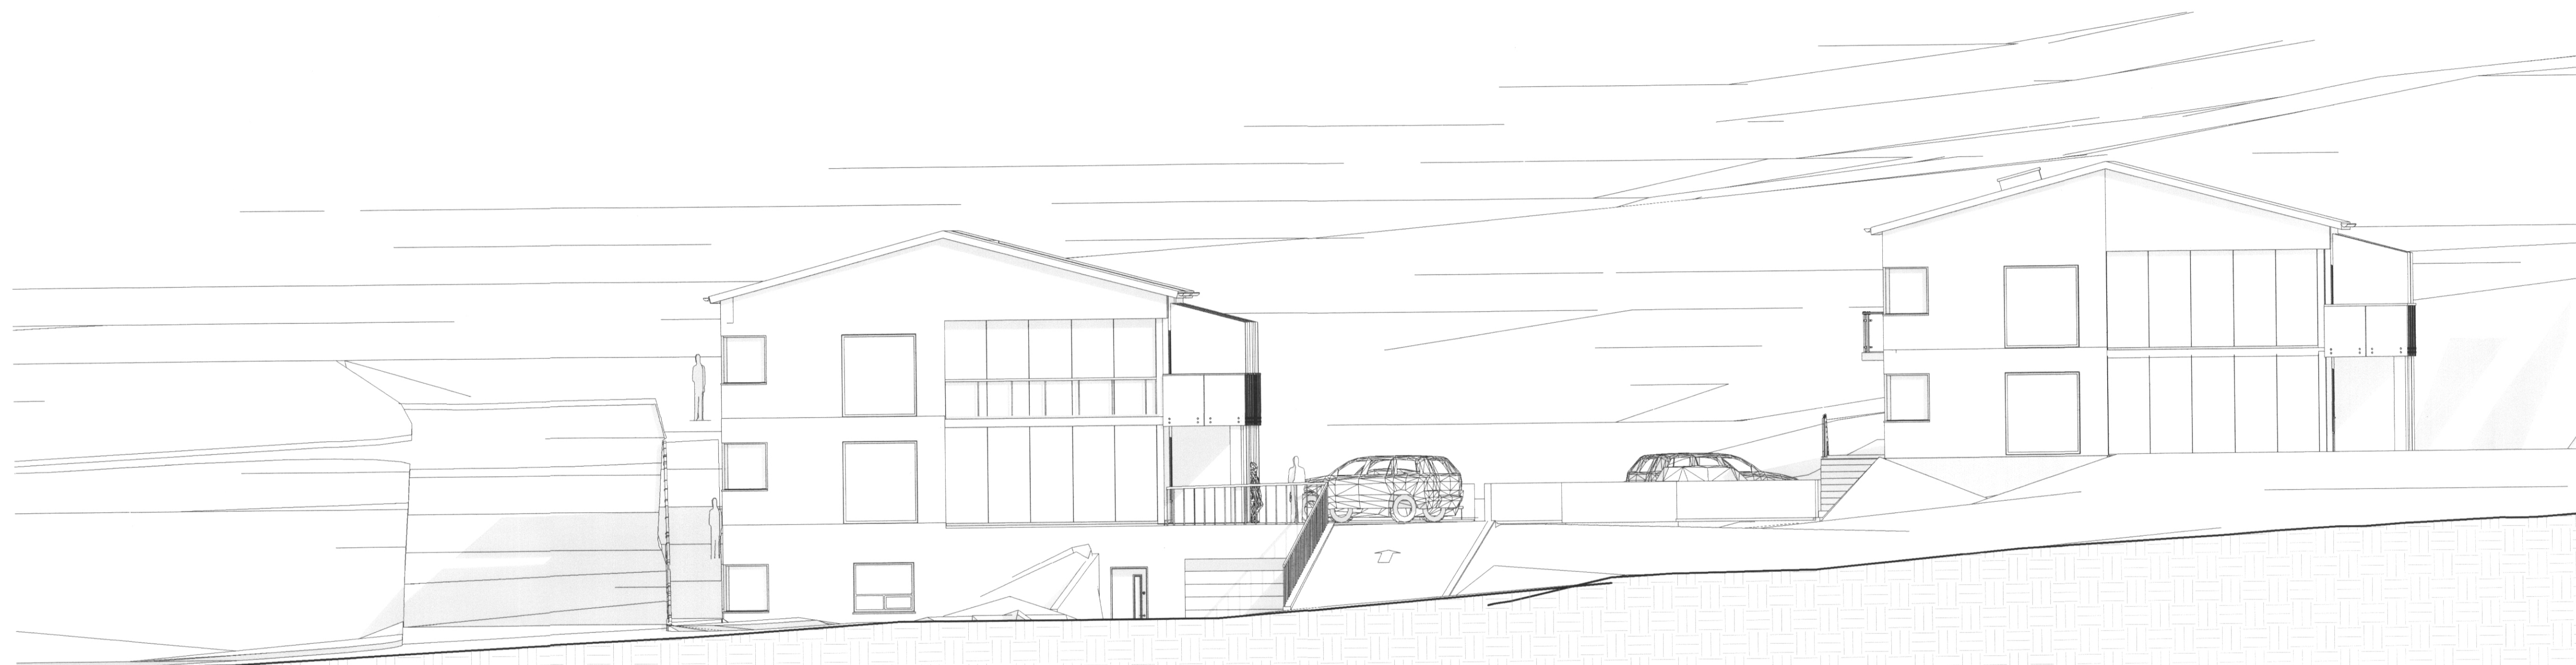

2 Vestur 1-a
1 : 100

Útg. Dags. Skýring Br.af.

Verkefni: **Sólhlíð 4 og 4a**

Sveitarfélag: **Vestmannaeyjum**

Verkefni: **Fjölbýlishús**

Landnúmer: L161338 Staðgreinir: 8000-01 8113-0040

Aðæteikningar

Útlit - 3

Hannað af: ssh Málshluti:

Teiknað af: ssh Mælikvarði: 1 : 100

Yfirfarið af: ssh Dagsetning: 12.05.2021

Samþykkt: *Sigurður Bj.* Aðbyrgðarmáður og rithöfundur: Samuel Smári Hringrósason, kt.: 200752-4659

HÚSEY
Teikni- og verkfræðisstofa

Stóru-Sandvík 4, 801 Selfoss Netfang: husey@husey.is

Sími: 898-9199 / 482-1738 Heimisíða: www.husey.is

20-871 - - - A A403

Verknume Svæði Afangli Ábyrgð Númer Útgáfa

