


1009

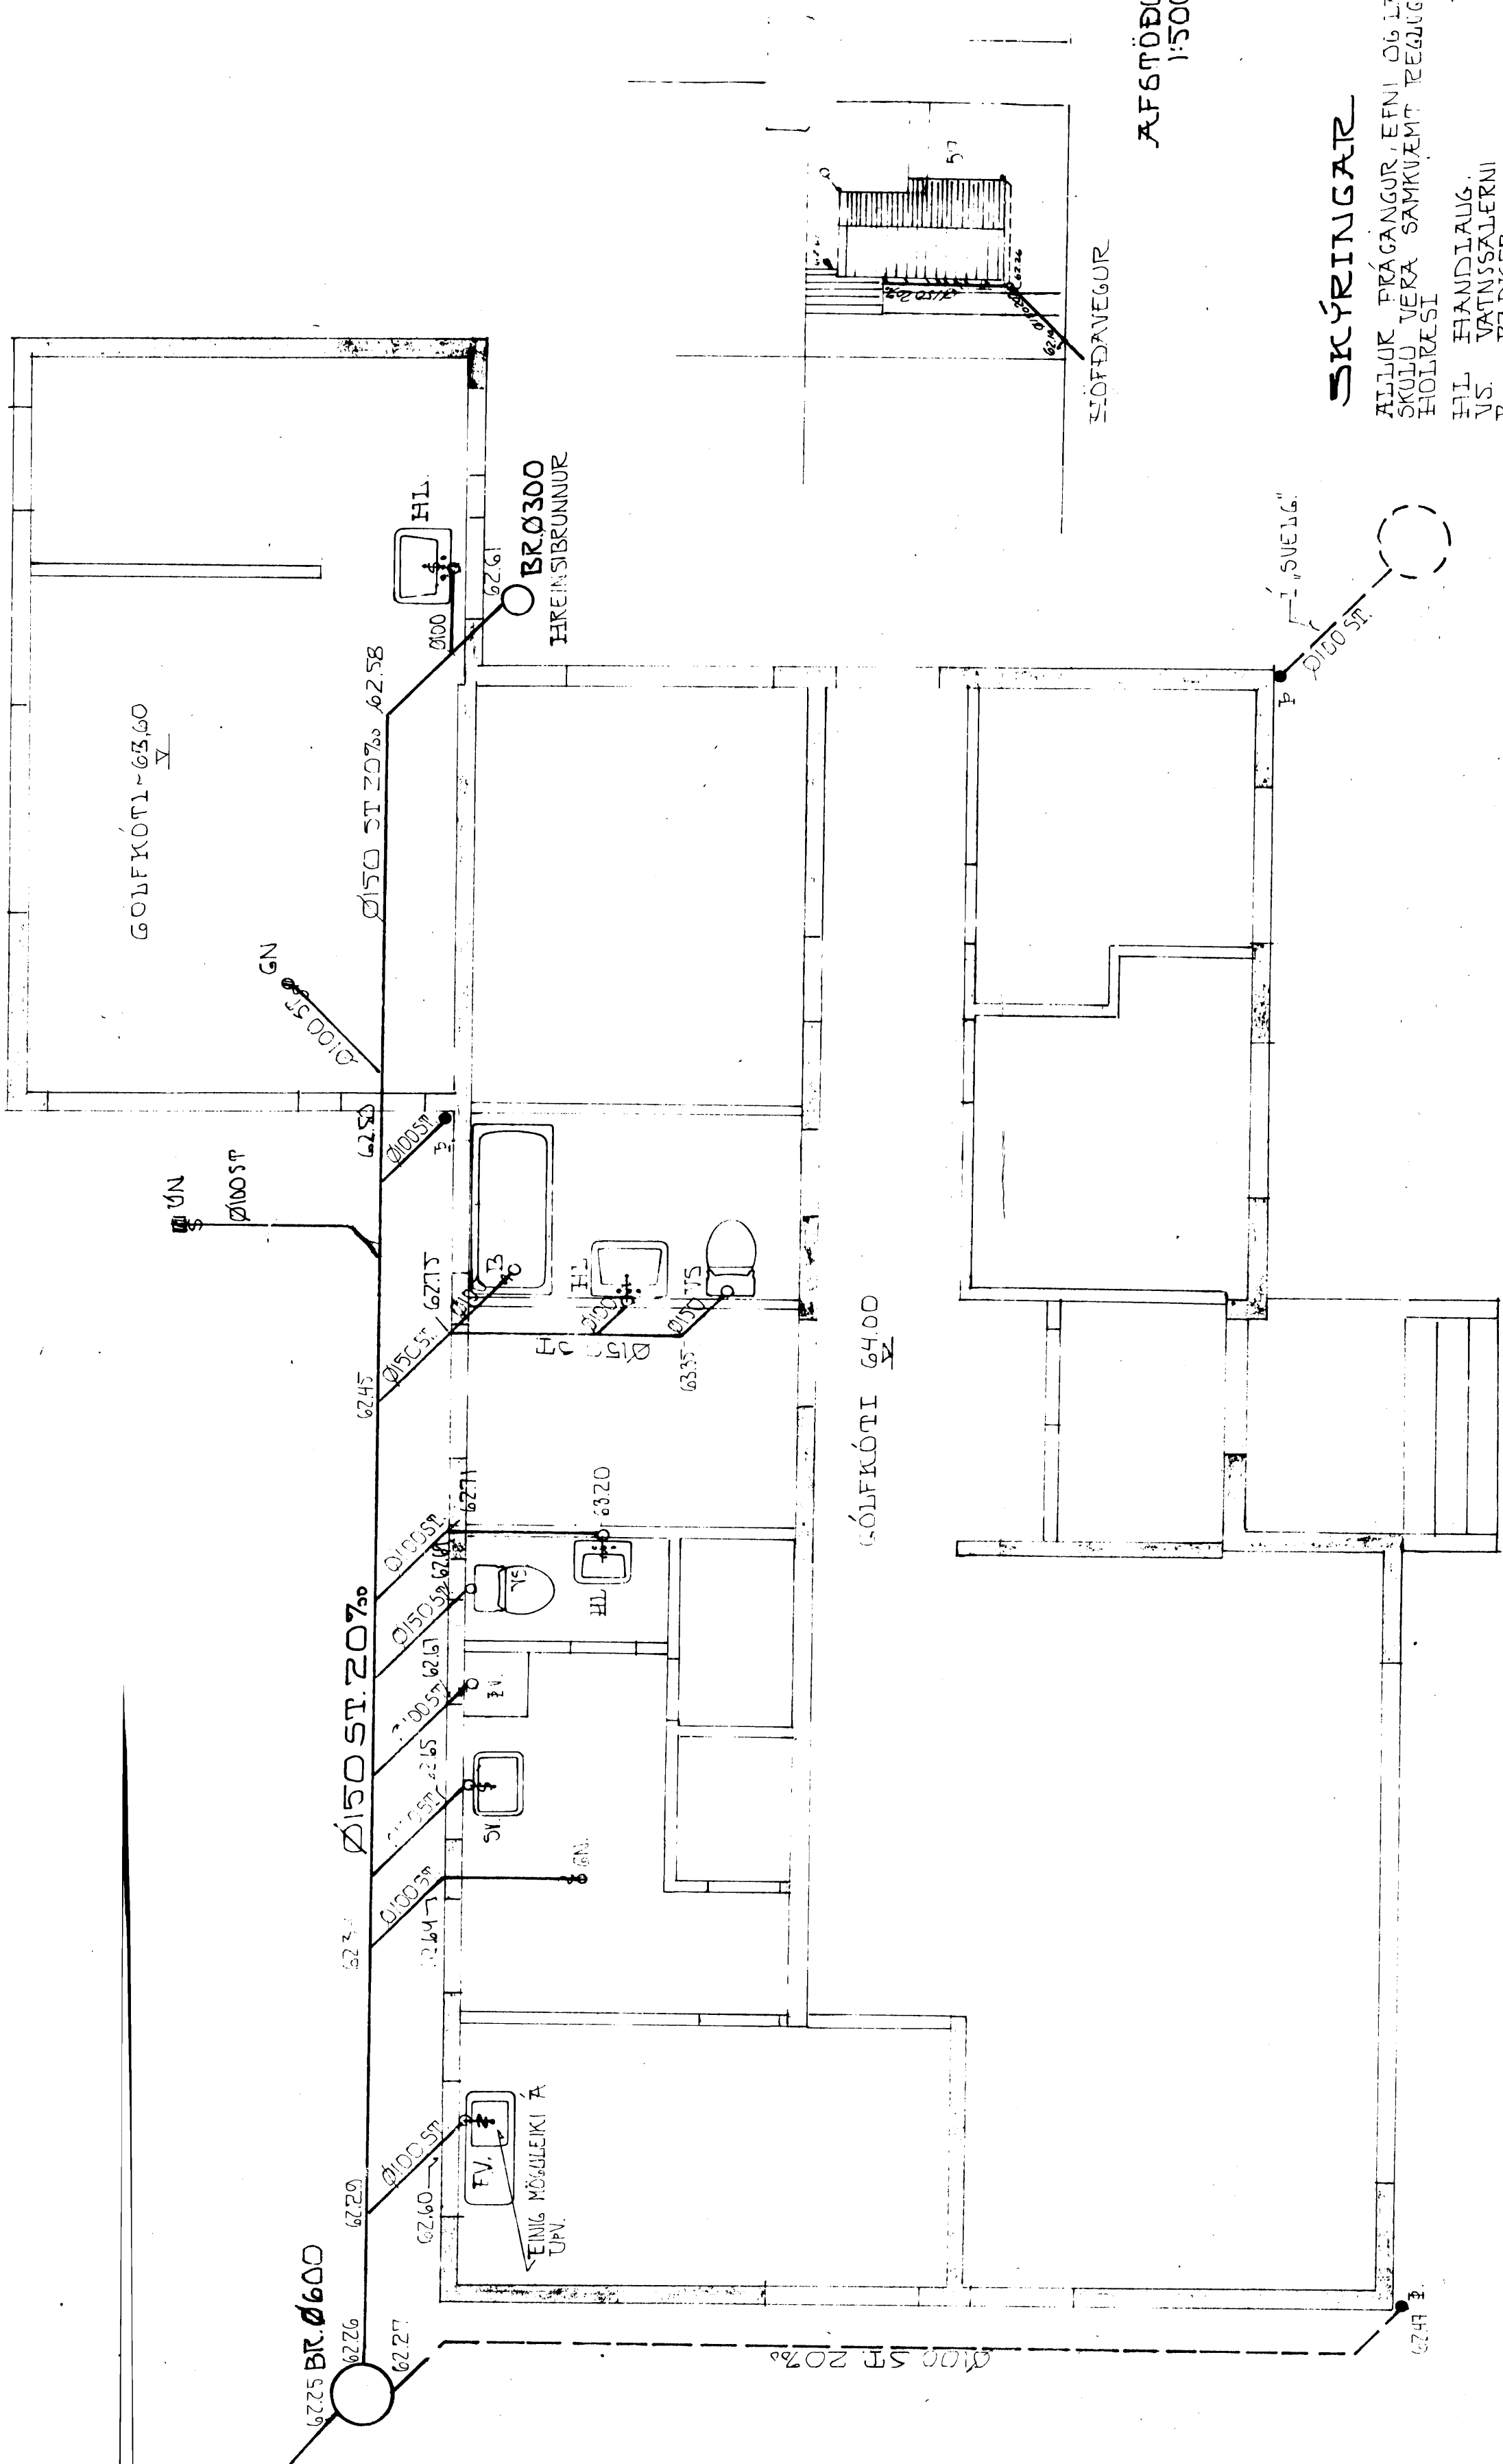

SKÝRINGAR

ALLUR FRÁGANGUR, EFNIS OG LAGNIR
SKULU VERA SAMKVÆMT REIÐGERÐ UM
HÖLÐESI

HANÐIAUG,
VAS,
VATTNSSLJERNI,
BAKKER,
SKOLVASKUR,
POTTAVEL,
GÓLFBURFALL,
PAKNIBURFALL,
100MM SEINSTEYPT RÖR

SKOPIÞÖGN
REIÐVATNSÞÖGN
UPV. LÖPPNOTTAVEL
DN. ÚTTIÐURFALL

DAGS. MARZ 75	HÖFÐAVEGUR 57
REIKN. EHG.	VESTMANNAEYJUM.
TEIKN. EHG.	FRÆNNISLAGNIÐ.
VERK NR.	METRI 150
7501-02	
TEIKN. NR.	HEIÐI GUNNARSSON TEIKNFR. P.Þ.FÍ.
-001	SÍM. 44708