HÖFÐAVEGUR 59.

VESTMANNAEYJUM.

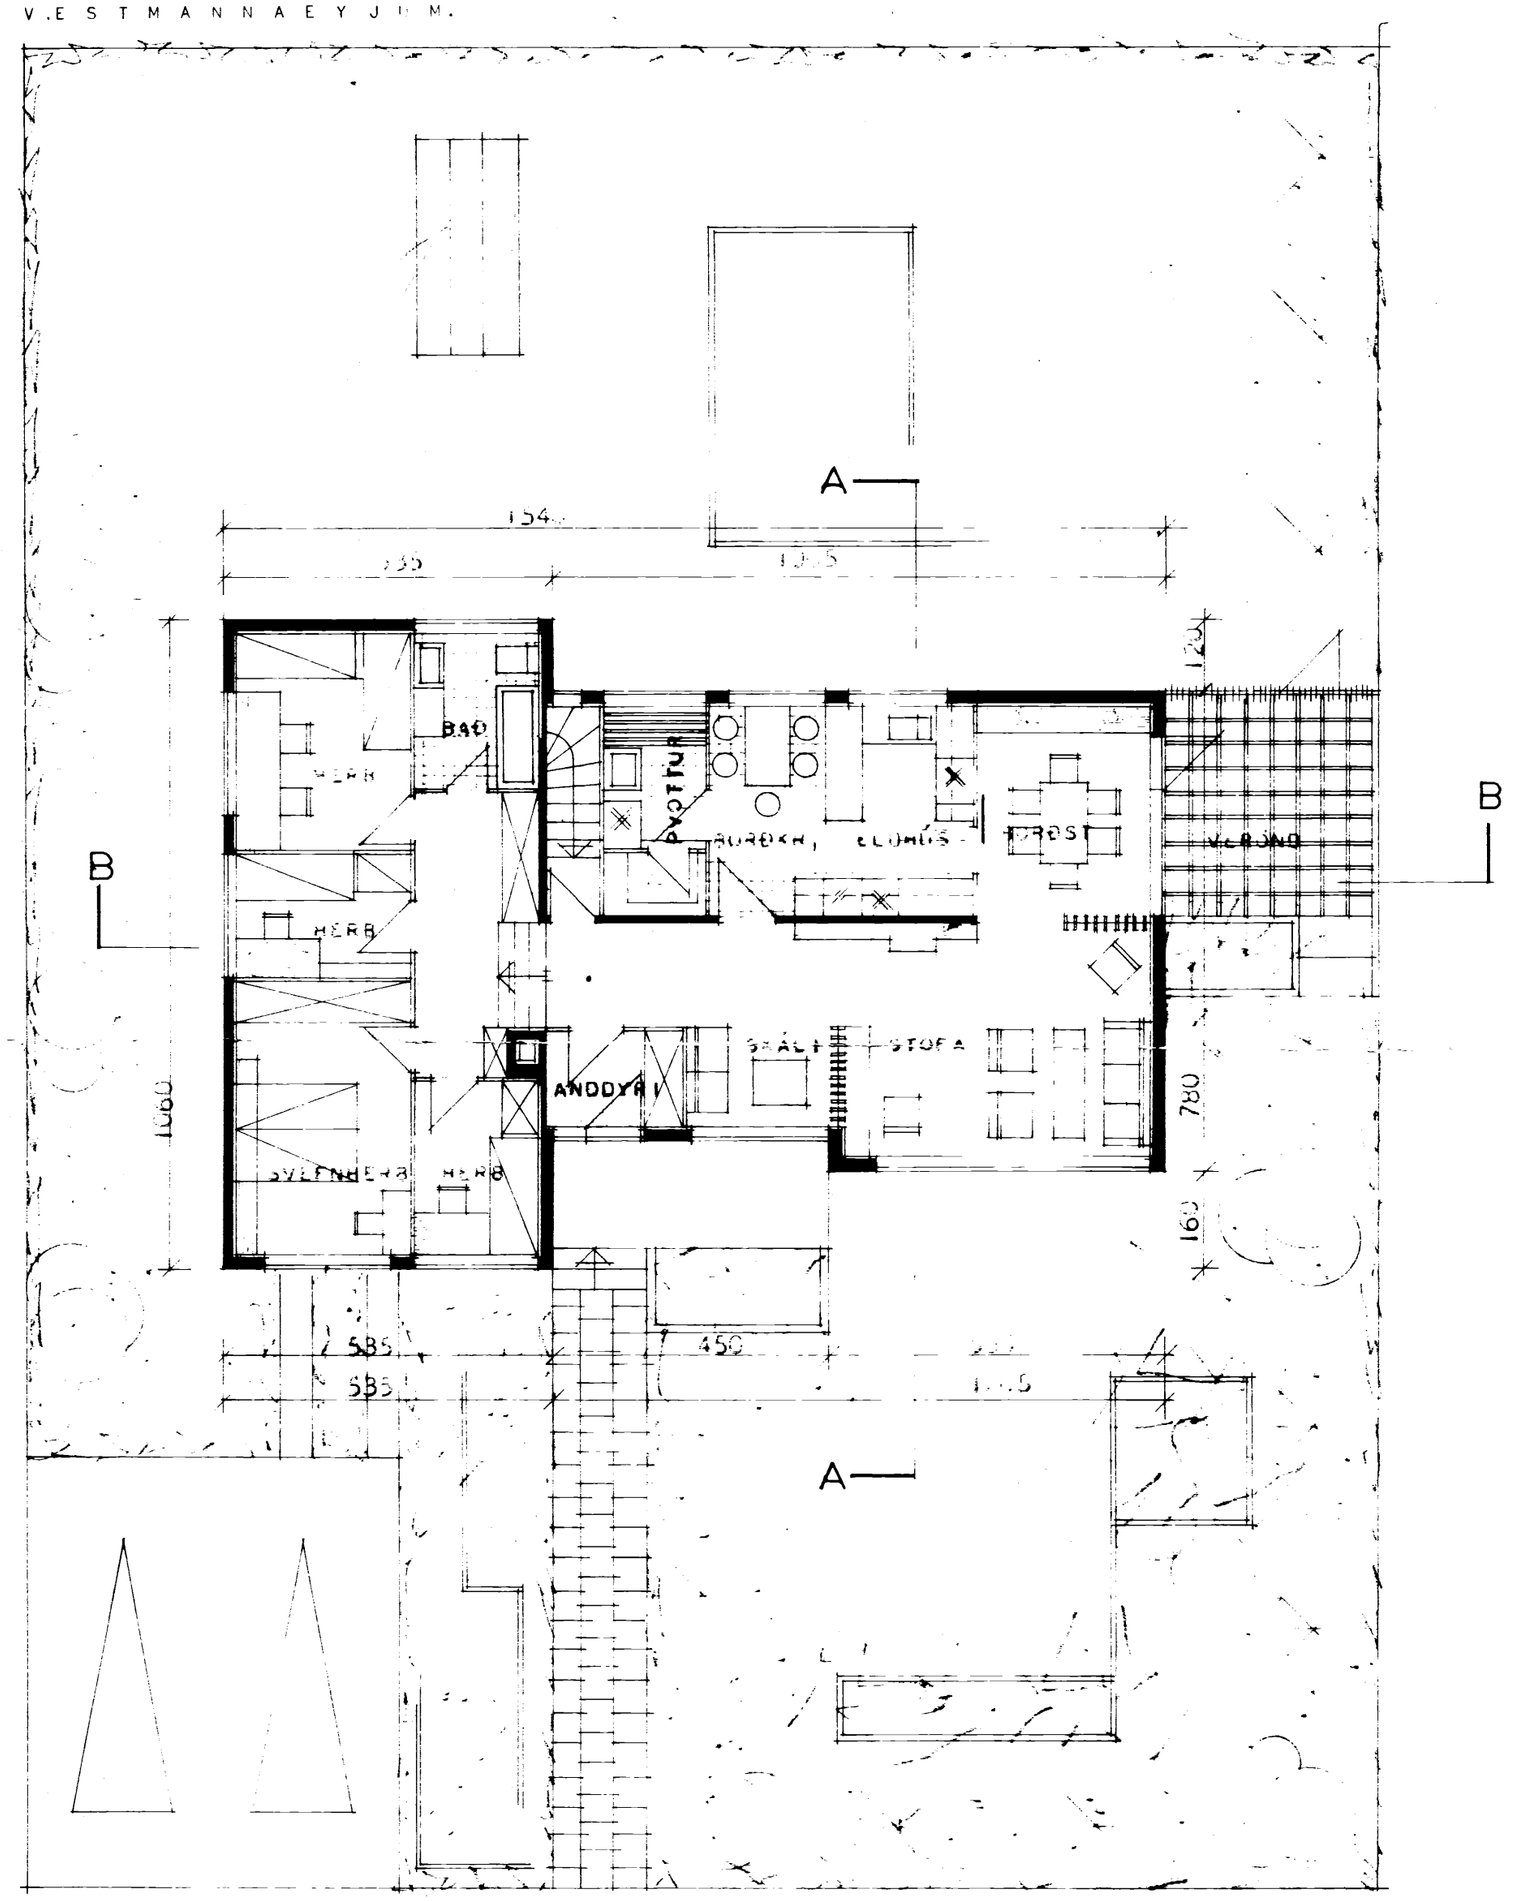

ÍBÚÐARHÚS

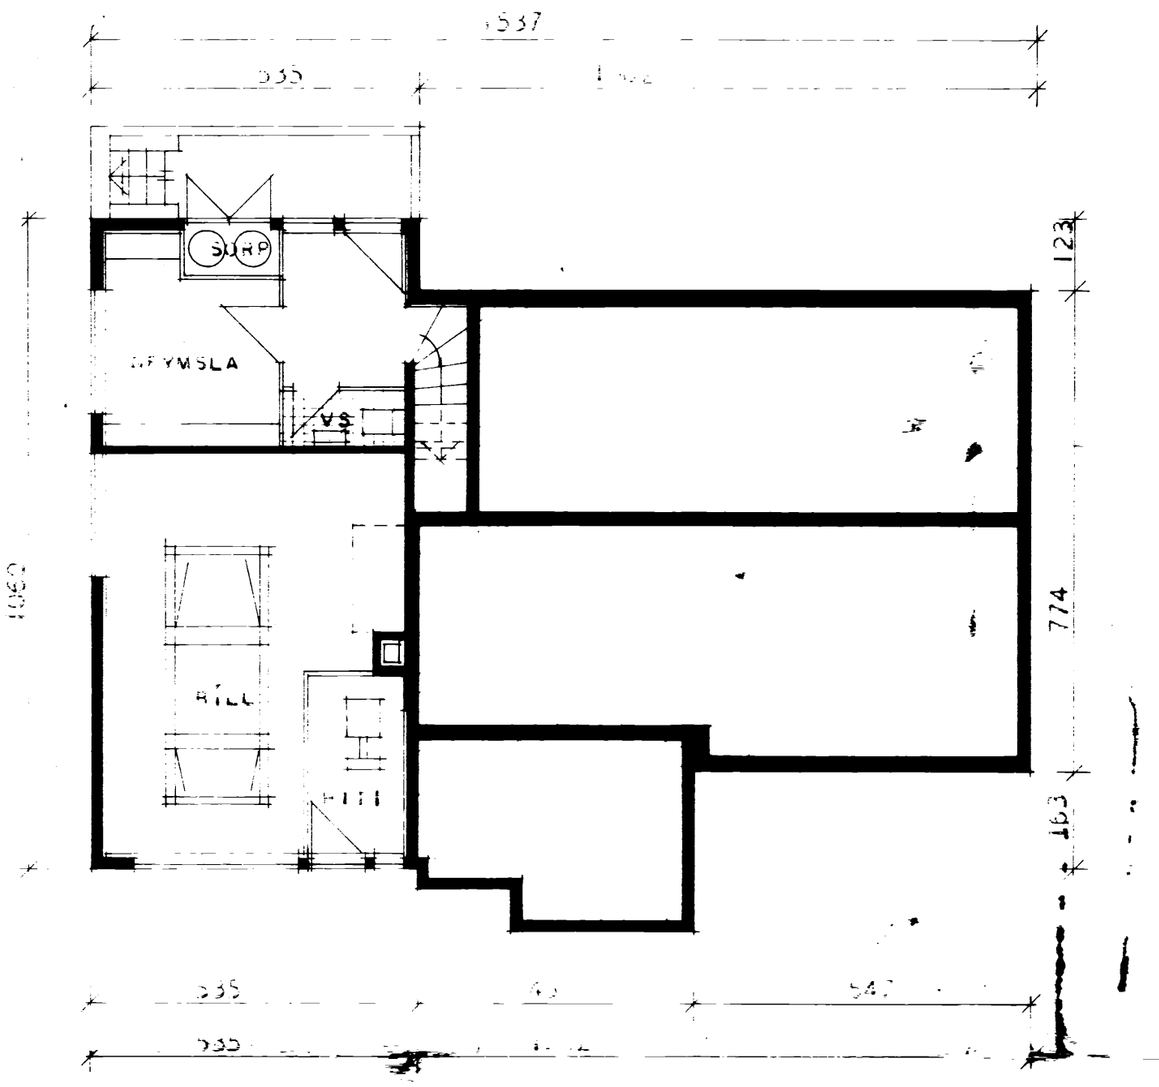

KJALLARI

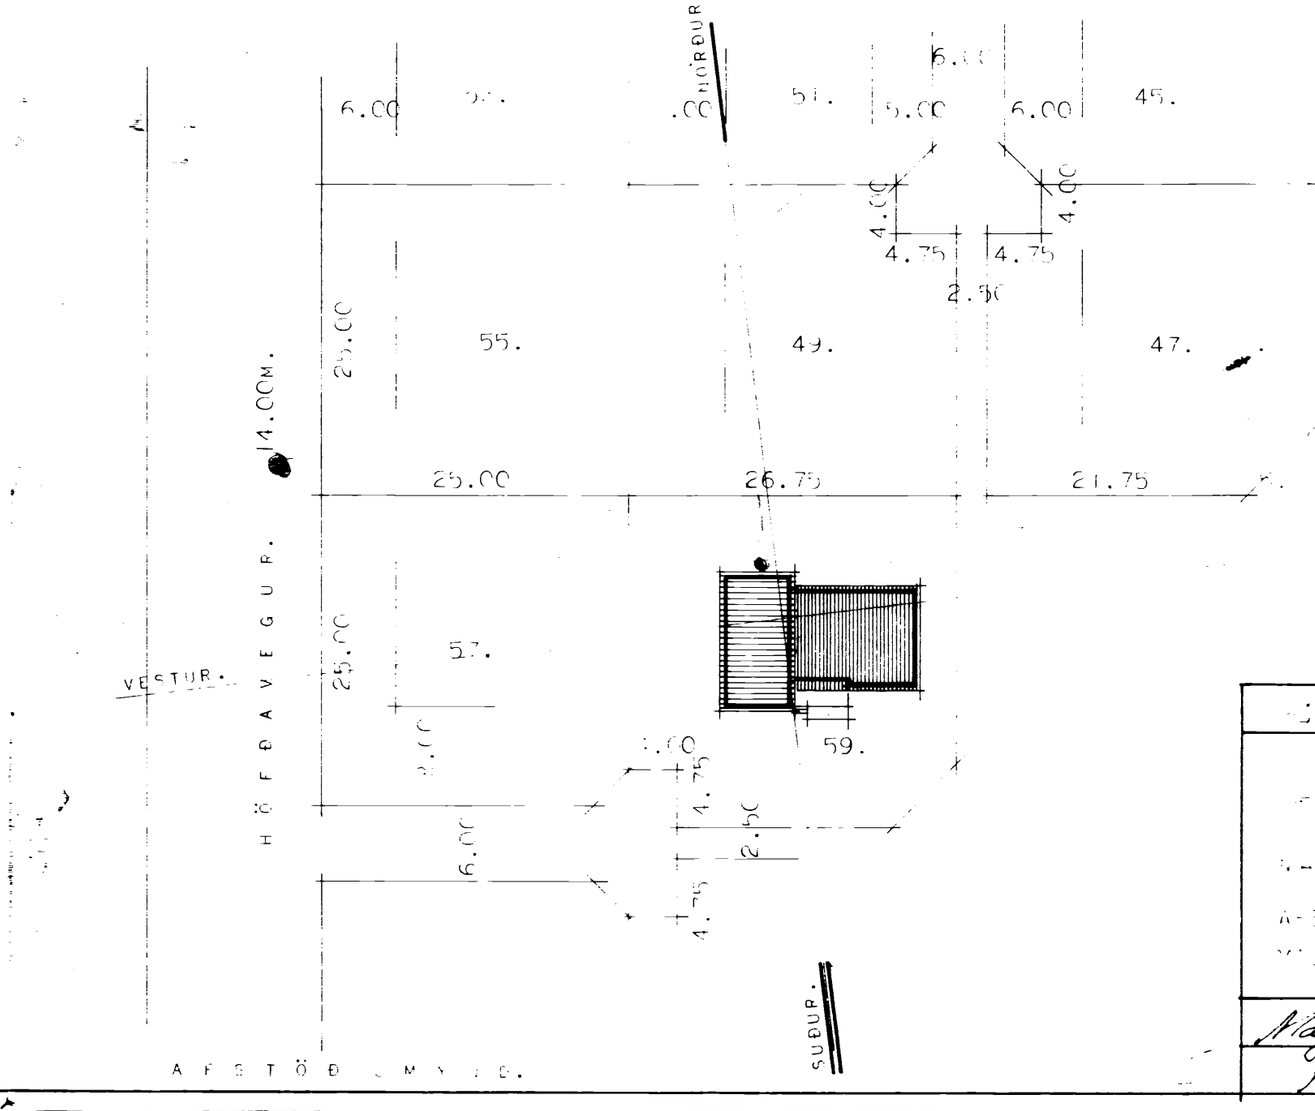

AFSTÖÐUMYND.

FLATARMÁL BRUTTÓ ------ 132,00 M²

FLATARMÁL NETTÓ ------ 107,00 M²

[illegible] HITAVEITA SKULU GERÐIR ÚR [illegible] FINN MÚRHÚÐAÐUR Í [illegible]

TEIKNISTOFA RÍKISINS

EINBÝLISHÚS

VERK NR.
90A

BLAÐ NR. 1

FEBR. 1966

Magnús Ingi Ingvarsson

Halldór Halldórsson