HÖFÐAVEGUR 59.

VESTMANNAEYJUM.

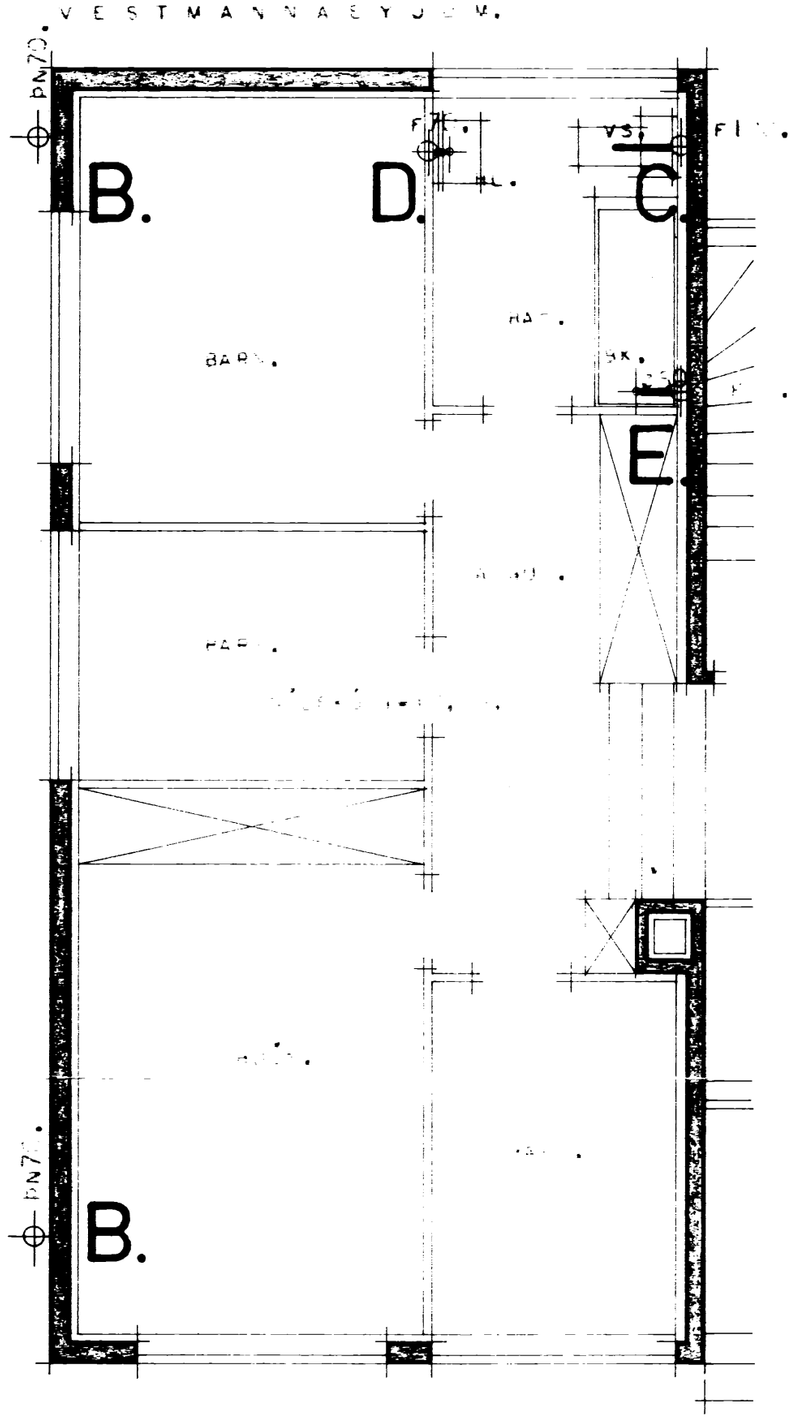

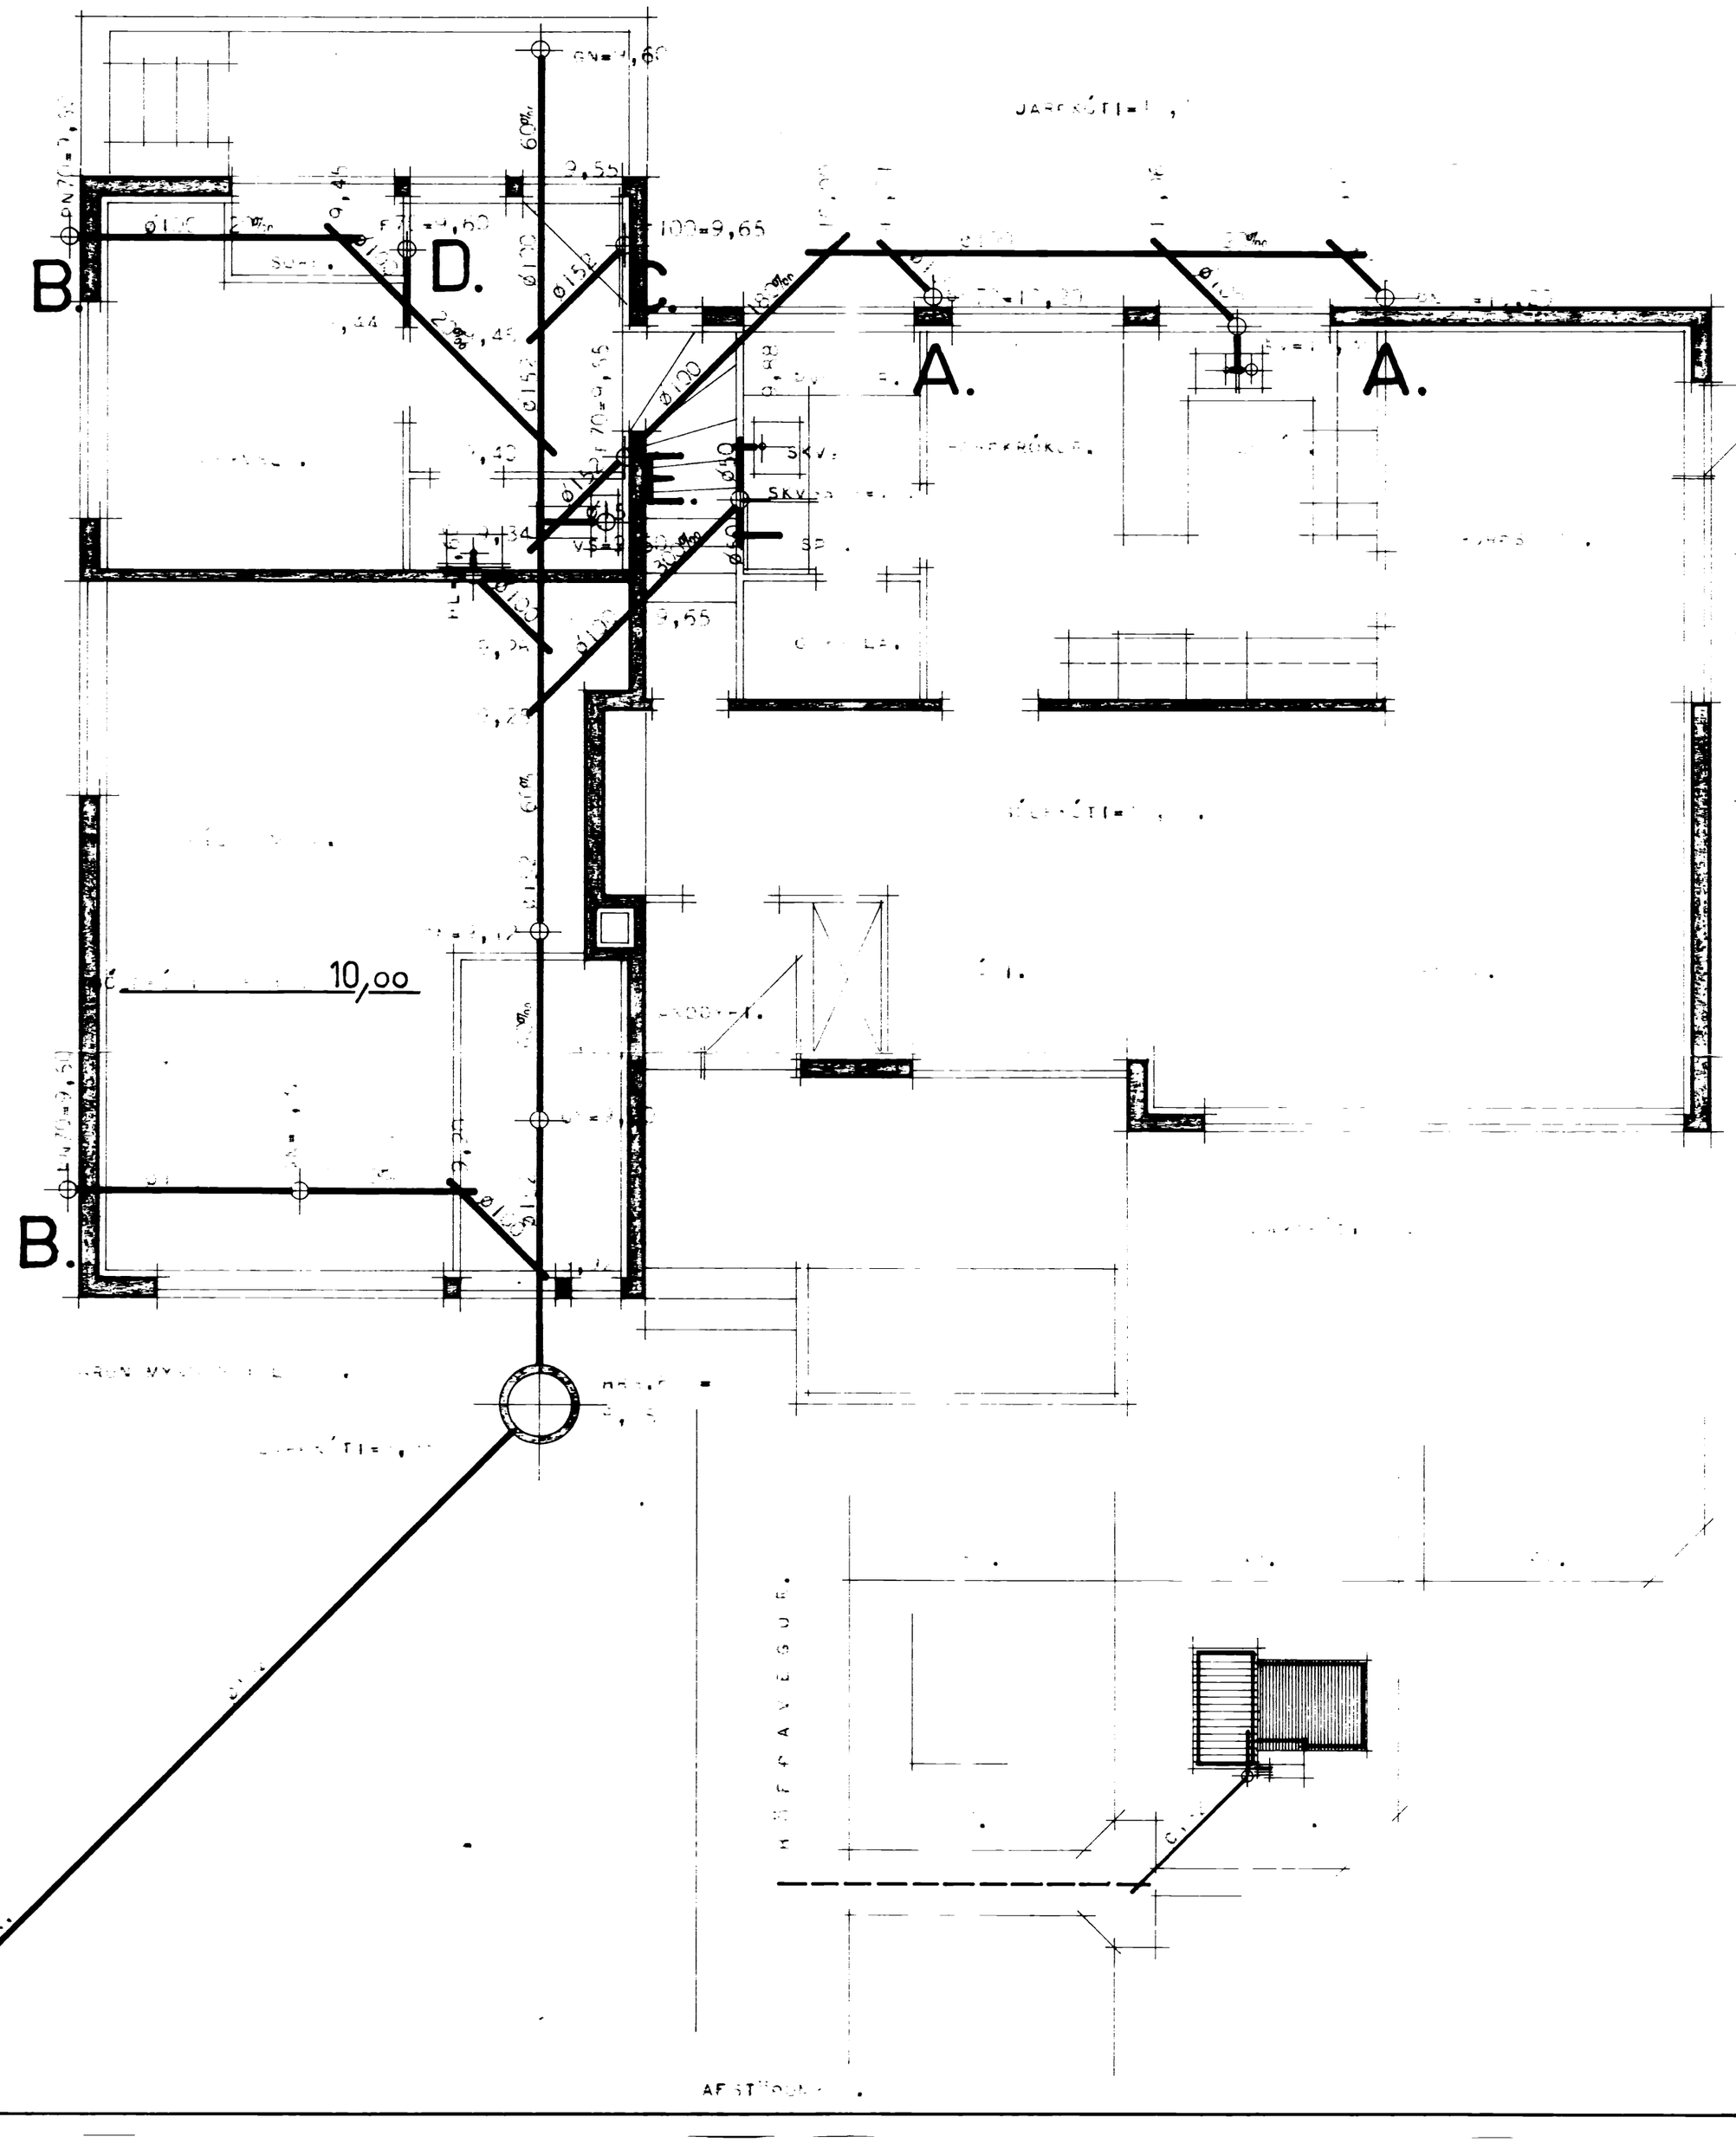

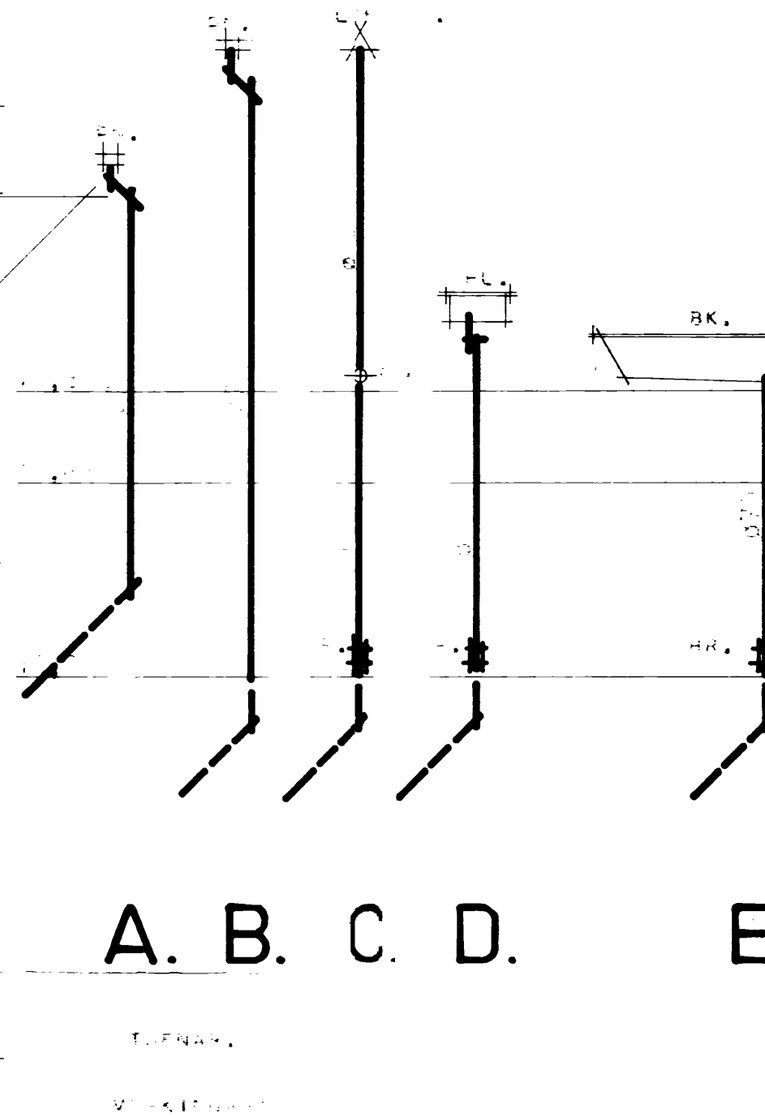

	RÍKISINS
	EINBÝLISHÚS
	VERK.
	90·A
	BLAÐ NR. 1 AF
	MARZ 1971.
	Sigurður R. Hjaltason