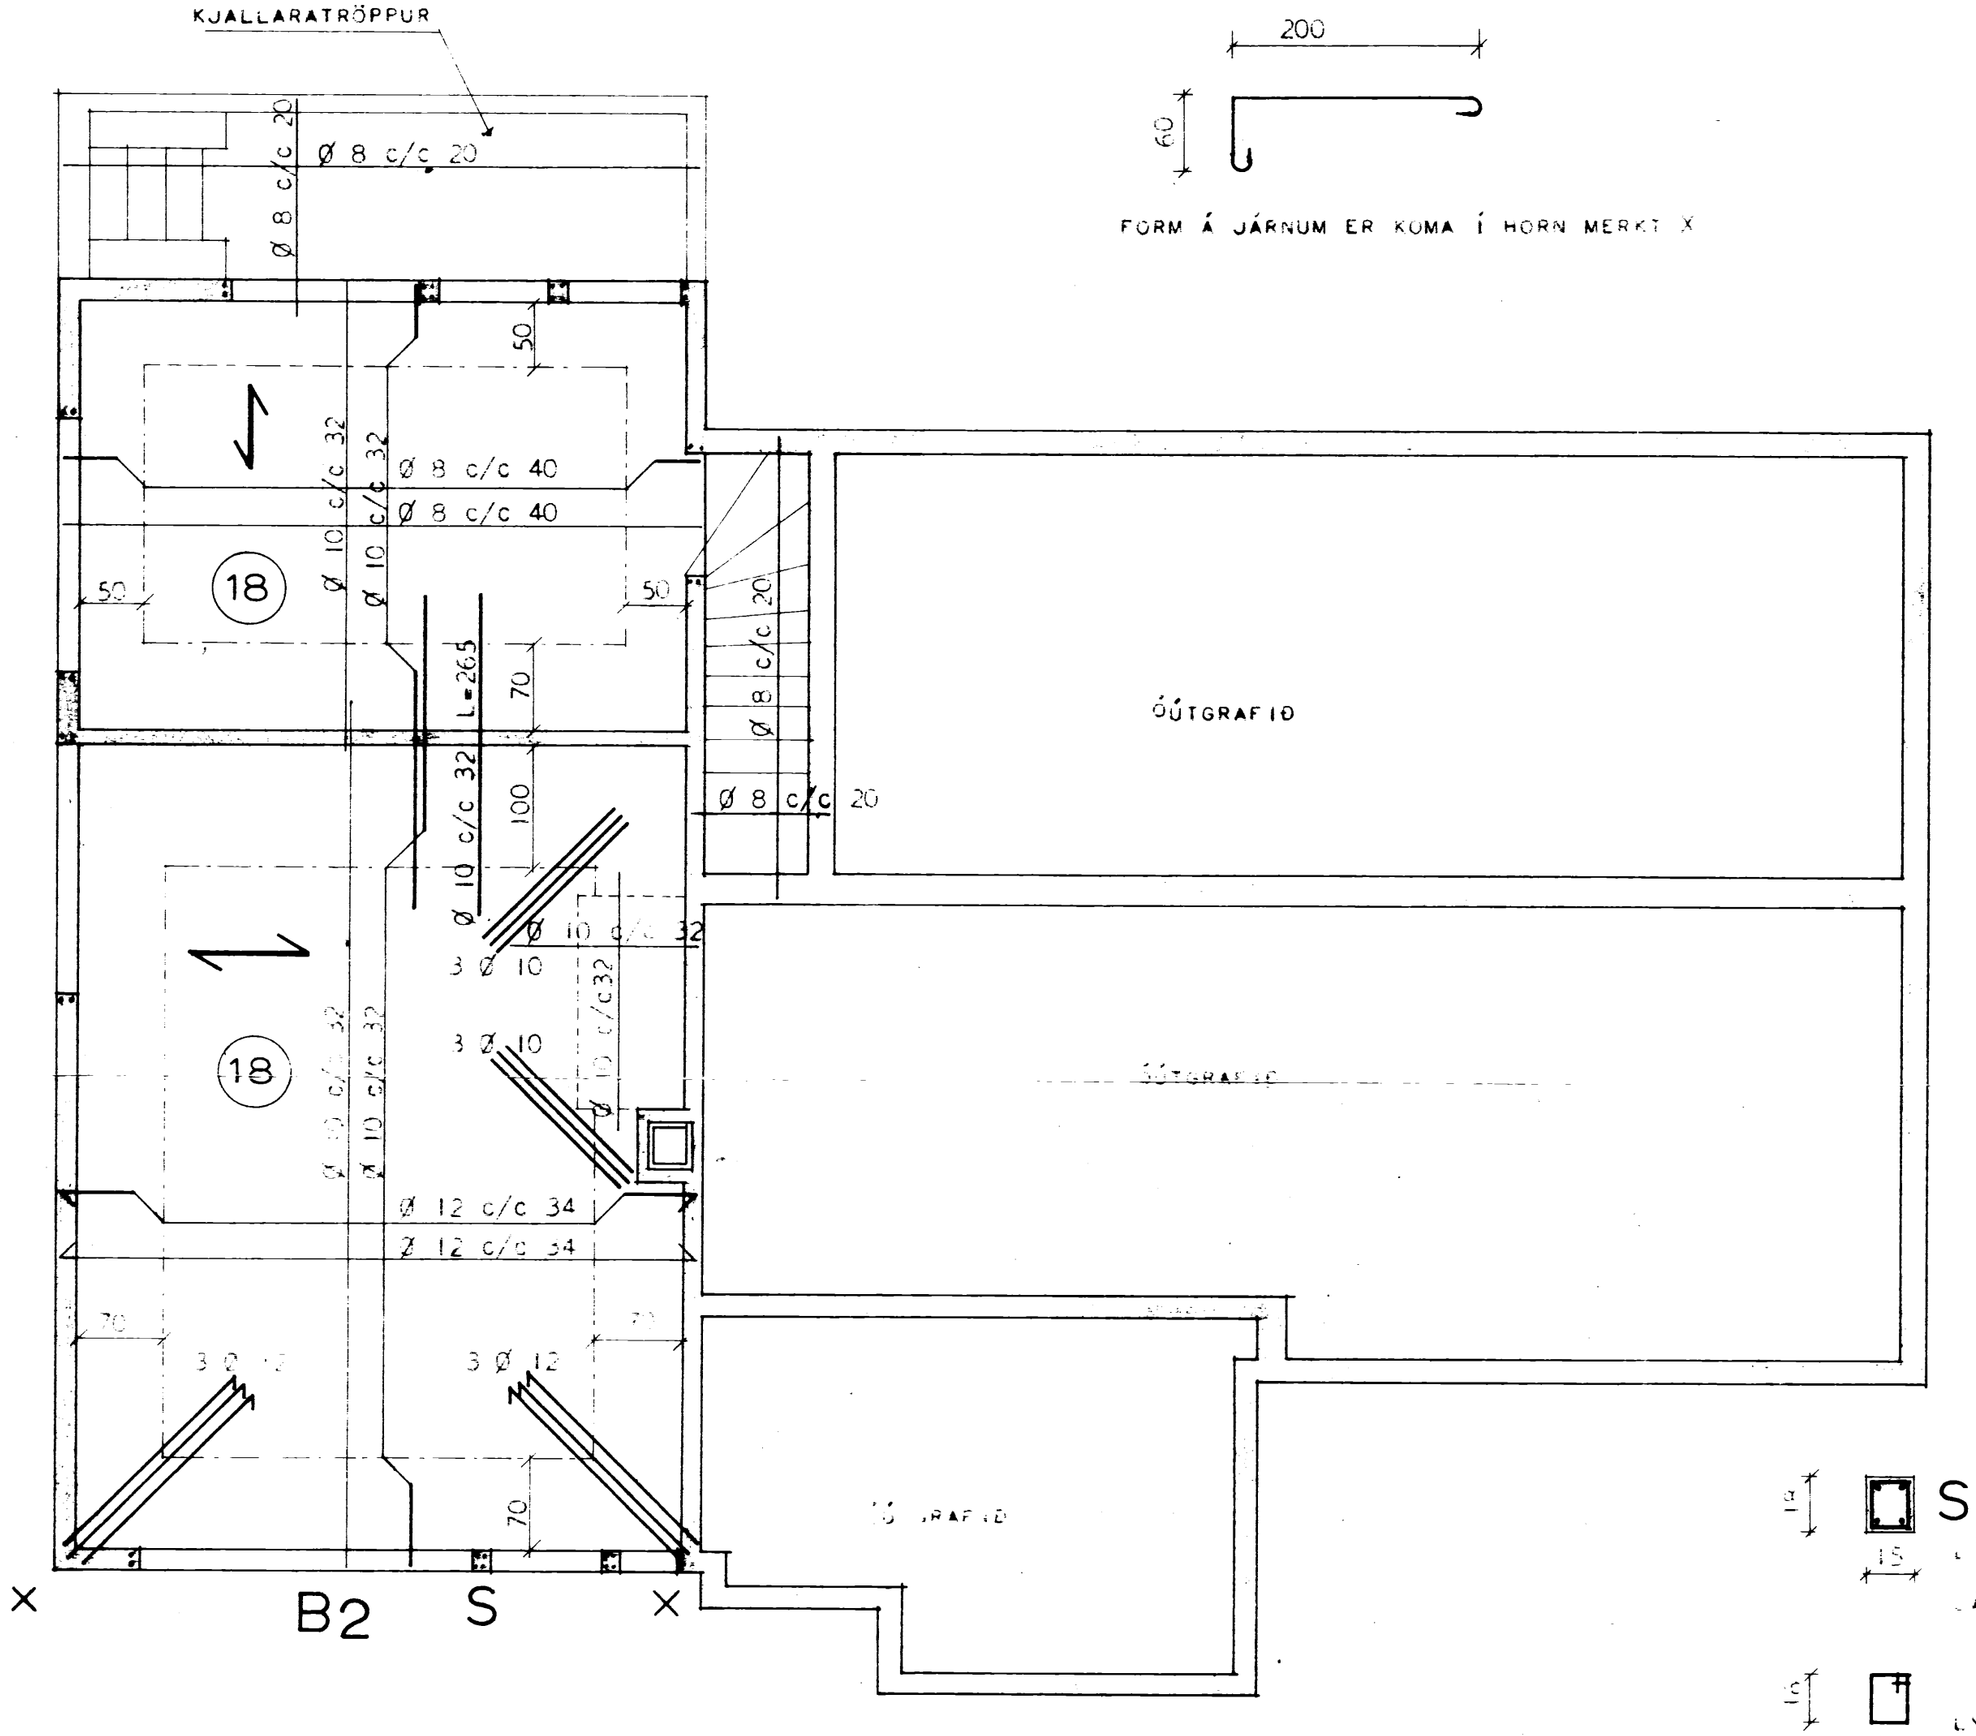

FORM Á JÁRNUM ER KOMA Í HORN MERKT X

SKÝRINGAR:

SEMENTSMAGN Í VEGGJASTEYPU SÉ 250 KG SEMENT PR M³ STEYPU, EN Í BERANDI LOFTPLÖTUM 300 KG SEMENT PR. M³ STEYPU.

NOTA SKAL LOFTBLENDI OG VÍBRERA STEYPUNA. SIGMÁL STEYPU 6 - 8 CM.

JÁRNBENDING:

UPP MEÐ OG UNDIR GLUGGA OG HURÐAOPUM Í ÚTVEGGJUM KOMI 2 Ø 10 EN YFIR OP KOMI 3 Ø 10 NEMA ANNARS SÉ GETIÐ.

Í INNVEGGJUM KOMI 2 Ø 10 UPP MEÐ HURÐAOPUM EN YFIR OP KOMI 3 Ø 10.

LÁRÉTT JÁRN NÁI MINNST 70 CM ÚR YFIR OP EÐA SÉÐ SAMSÍÐA UM FLEIRI OP LÓÐRÉTTU JÁRNIN NÁI FRÁ BOTNI Á UNDIRSTÖÐUM OG AÐ PAKSKEGGI VIÐ ALLÉGGIST UM 50 CM Í STEYPUSKILUM.

Í PLÖTUM BEYGIST ANNAÐ HVERT JÁRN UPP Í EFRI BRÚN Í FJARLEGÐ FRÁ VEGG ER MEÐ ER MEÐ PUNKTALÍNU Á TEIKNINGU.

BIL MILLI JÁRNA ER GEFIÐ MILLI BEINNA JÁRNA INNBYRÐIS OG UPPBEYGÐRA JÁRNA INNBYRÐIS Ø 10 c/c 30 MERKIR 10 MM JÁRN MEÐ 30 CM MILLIBILI MILLI AF MIÐJU JÁRNI Á MITT JÁRN.

KRÓKBEYGJA SKAL ALLT JÁRN SEM ER STÆRRA AÐ ÞVERMÁLI EN 10 MM.

Í HORN MERKT X KOMI 3 Ø 10 ÚR ÍALLEGGIST UM 60 CM AÐ VEGGJÁRN OG GANGI 200 CM INN MEÐ EFRA BORÐI PLÖTU.

Í ÚTHORN KOMI 3 Ø 12 LÓÐRÉTT. Í STEYPUSKIL KOMI Ø 10 c/c 35 L = 115 CM.

SKORSTEINN EINANGRIST AÐ INNAN MEÐ 7 CM VIKURPLÖTUM HANN BENDIST LÓÐRÉTT MEÐ Ø 10 c/c 15 LÁRÉTT MEÐ LYKKJUM Ø 10 c/c 15.

TALA Í HRING MERKIR PLÖTUÞYKKT 10 CM.

ÖNEFNI MÁL ERU CM, NEMA JÁRNATTERLIR ERU Í MM.

NEÐSTU JÁRN Í PLÖTU LEGGIST SAMSÍÐA M[illegible].

UPPBEYGJUR BYRJA.

JÁRN Í EFRA BORÐI PLÖTU.

JÁRN Í NEÐRA BORÐI PLÖTU.

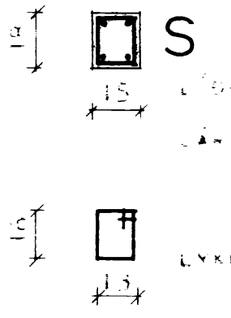

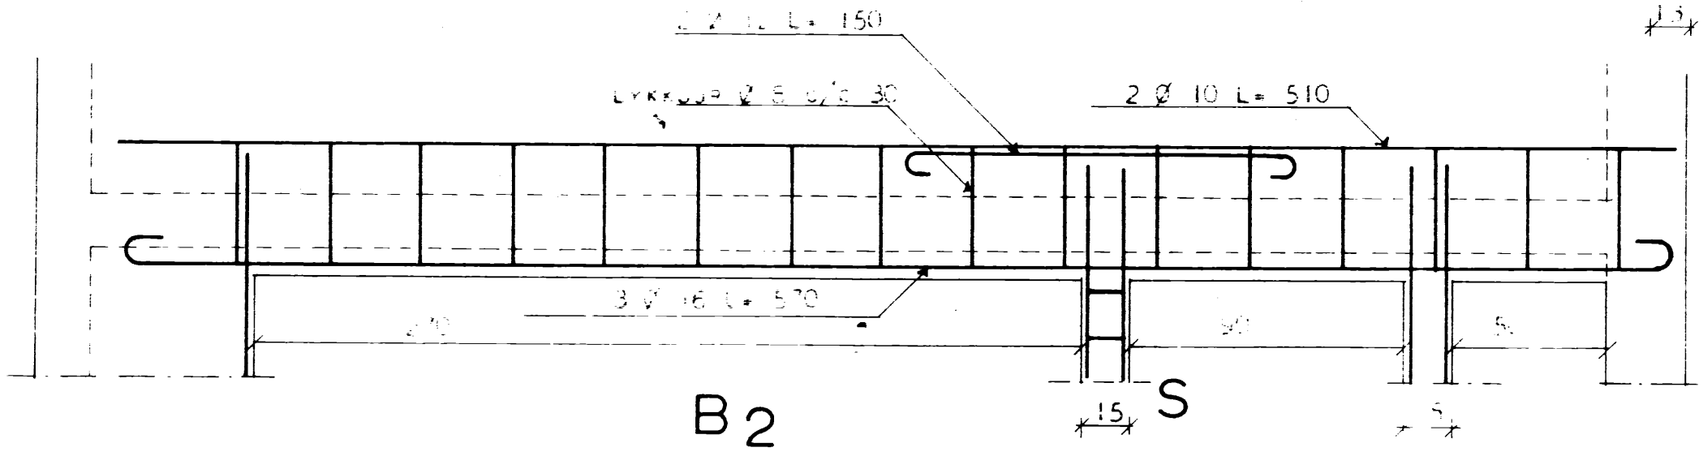

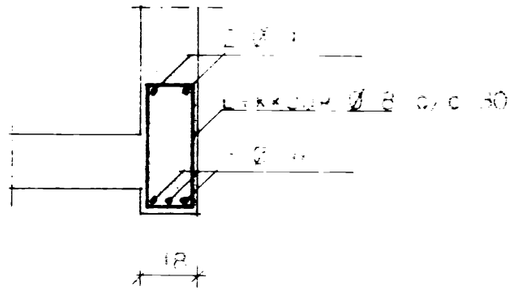

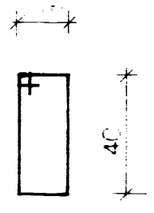

LYKKJUR 16 STK.
KLIPPIST 125 CM

HÚSNÆÐISMÁLASTOFNUN RÍKISINS	
ÁRNBENT STEYPA	EINBÝLISHÚS
[illegible] KJALLARA	VERK NR. 90 A
[illegible]	BLAÐ NR.
[illegible]	MAI 1966

3 Eiguður P. Kristjánsson