Sigurður Sveinsson 6117

# Stapavegur 2 og 4, Vestmannaeyjum

| | | |
|---|---|---|
| Undirstöður | R ÞG<br>T A.Þ.<br>Y Þ.G | 1:50 |
| Guðjón Torfi Guðmundsson verkfr.<br>Þorgeir Guðmundsson verkfr.<br>Bolholti 4, Reykjavík s: 85720 | Verk 7515<br>Teikn. 1.1 | |

Útstandandi veggur
SNIÐ A-A 1:20




Sökkul-útveggur
SNIÐ B-B 1:20




Sökkul-útveggur

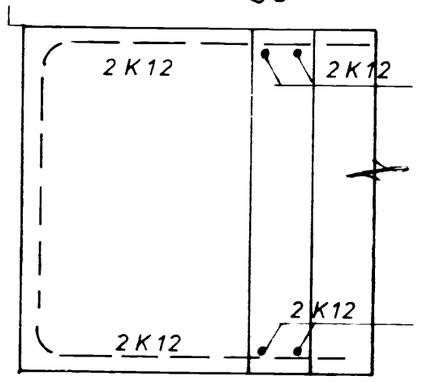


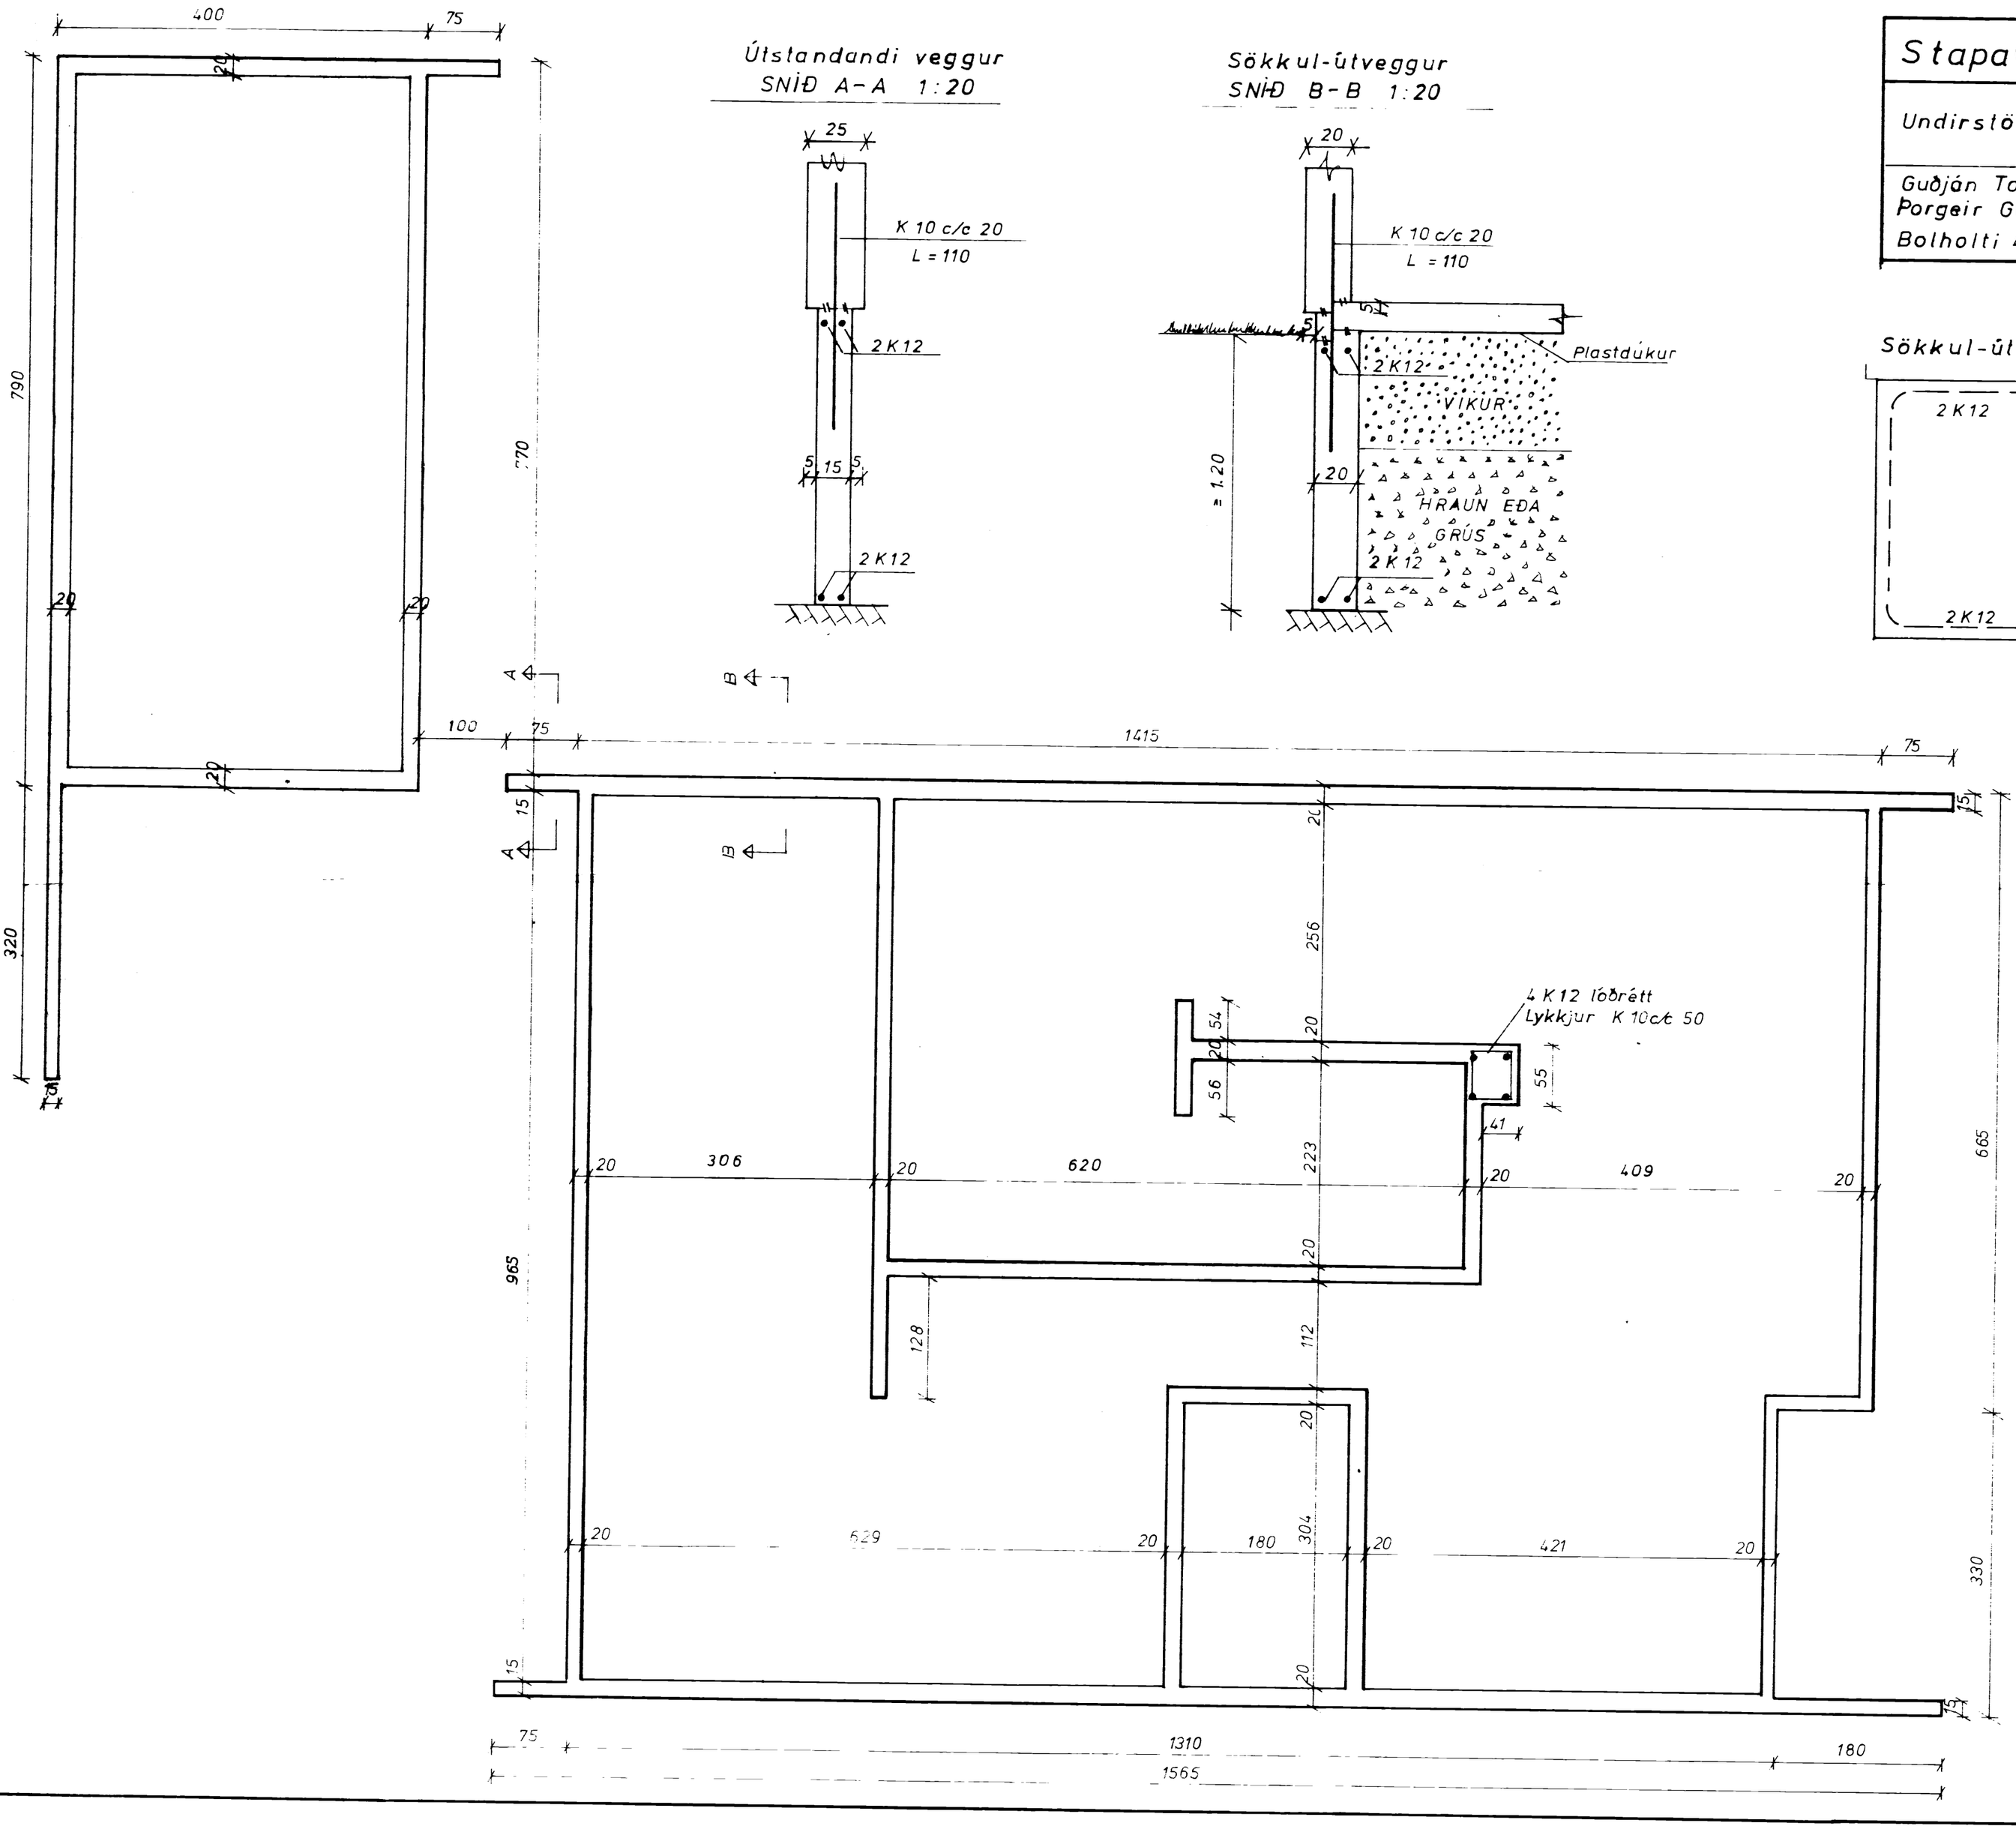


Steypugæði í sökklum og gólfplötum séu S 120 skv ÍST 10 D max 35mm
Sigmál steypu sé 6-8 sm og nota skal loftblendi. Alla steypu skal titra.

K merkt járn er kambstat $\sigma_d$ 2000 kp/sm²

Fylla skal í grunninn með góðri grús eða hrauni en efstu 40 sm séu vikur og þar á skal setja plastdúk.
Fylling skal vandlega pjöppuð.
Í grunni er móhella eða klöpp og er mesta álag frá undirstöðum 3 kg/sm²
Ef sökklar eru lægri eða jafnt og 120 sm skal setja efst og neðst 2 K 12 samfelld og heil um horn. Á samskeytum skulu þau víxllögð um 60 sm. Séu sökklar hærri en 120 sm komi 2 K 12 lárétt fyrir hverja 50 sm sem sökklar eru hærri enn 120 sm. Milli sökkuls og veggja komi tengijárn K 10 c/c 20.
Gólfplata er ójárnbent.
Útveggir standa 5 sm. út fyrir sökkla.